
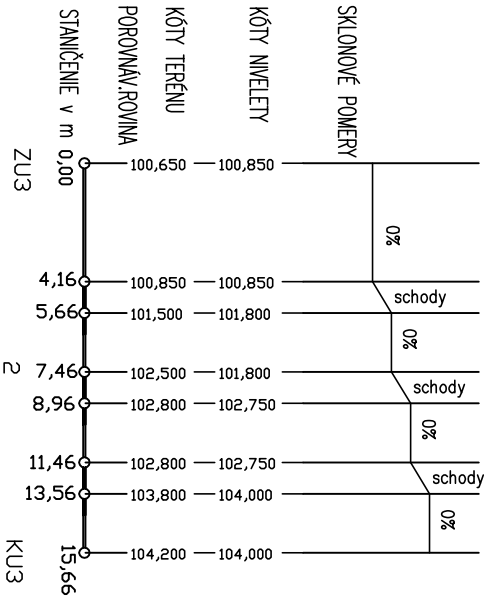


DRUH POZEMKOV
OZNAČENIE: JEDNOTKA
OKRES : POVAŽSKÁ BYSTRICA
KRAJ : TREŇANSKY

POLNÝHOSPÔDARSKÁ PODA
MALE LEDNICE

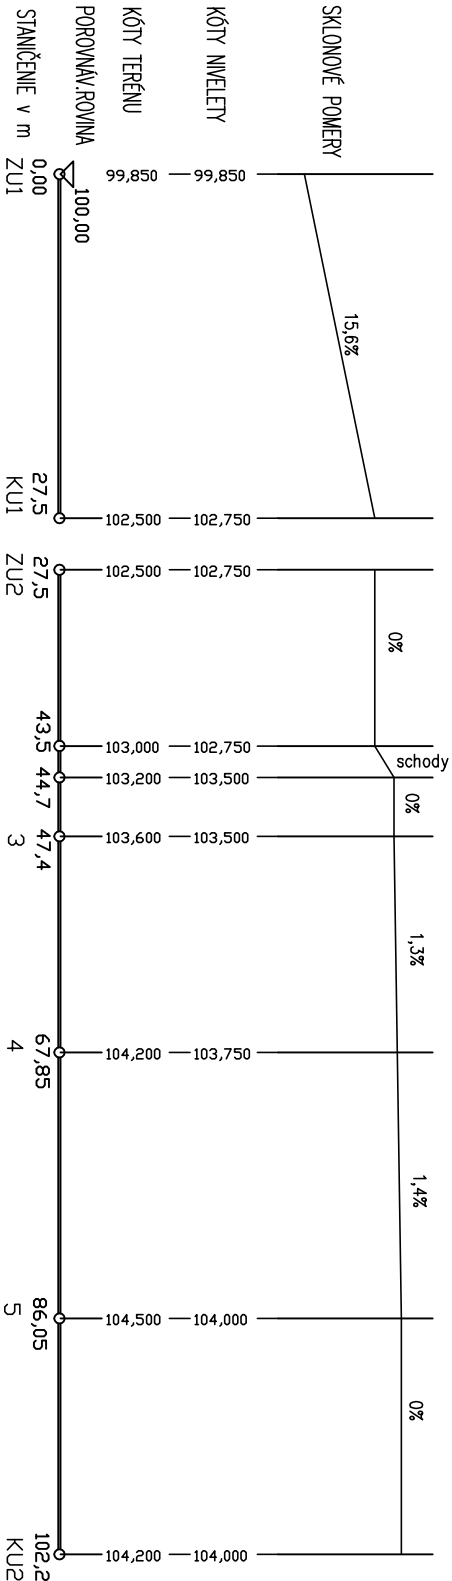

Zodp. projektant:	Ing. G. Gabčová	Partner, s.r.o.
Vypracoval:	Ing. G. Gabčová	Hilny 1199/22
Investor:	Obec Malé Lednice	Považská Bystrica
Miesto stavby:	Malé Lednice	
ÚPRAVA AREÁLU PRI KULTÚRNOM DOME		
Stupeň PD:		ohlásenie
Č.zák.:	P5615	
Dátum:	12/2015	
Počet A4:	2x4	
Mierka:	1:100	
Výkres: Sporné plochy - pozdĺžny profil	Č. výkresu: 3	Príloha: