




pohľad bočný - JV

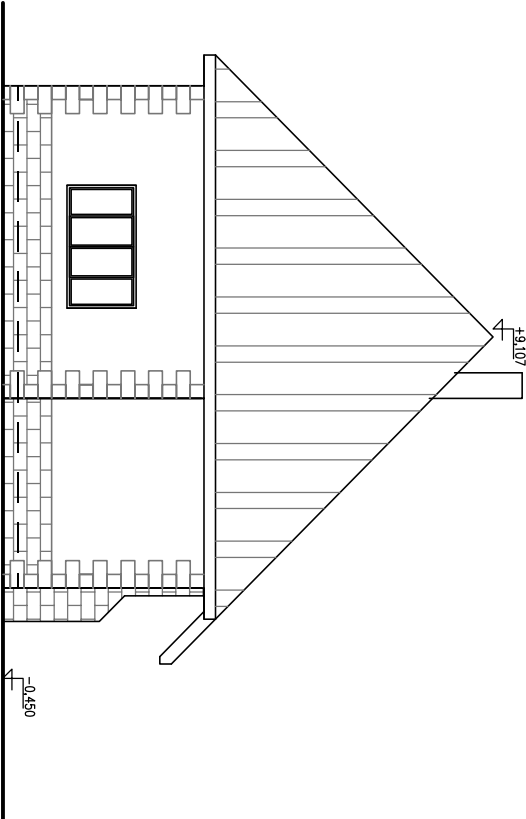

pohľad čelný - JZ

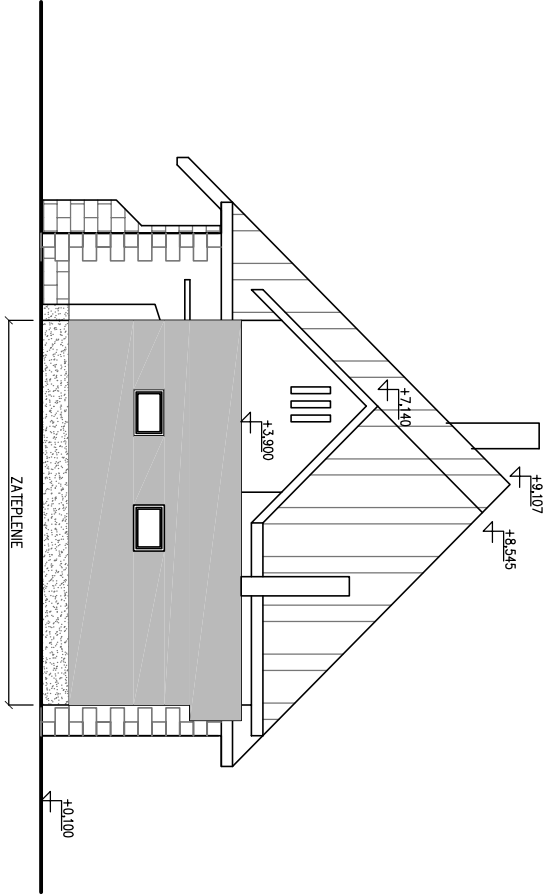

pohľad zadný - SV

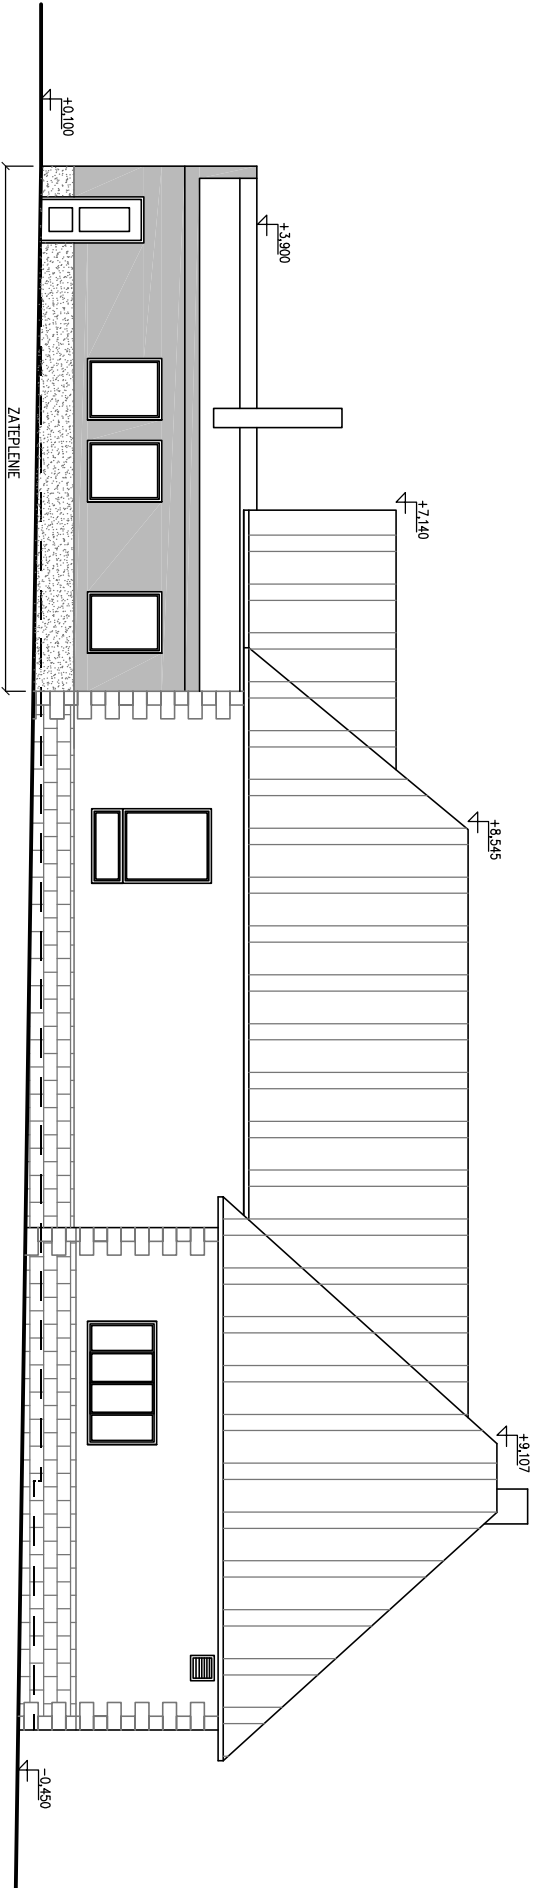

pohľad zadný - SZ

LEGENDA:

- omietka vyspravená s bielym náterom
- omietka silikónová biela na zateplení
- kamený obklad s impregnáciou
- marmolit vo farbe kamenného sokla
- plechová krytina – náter tmavosivý

Zodp. projektant:	Ing. G. Gabčová	Parlier, s.r.o.
Vypracoval:	Ing. G. Gabčová	Hliný 1190/22
Investor:	Obec Hatné, Obecný úrad v Hatnom 46	Považská Bystrica
Miesto stavby:	Hatné, parc.č. 408	
Stupeň PD:	ohlásenie	
Č.zák.:	P0015	
Dátum:	03/2015	
Počet list.:	3x44	
Mierka:	1:100	
Názov dielu: Architektonicko - stavebné riešenie	Č. výk.:	9
Výkres: Pohľady - navrhovaný stav	Pare:	