


MOK 3,75/30

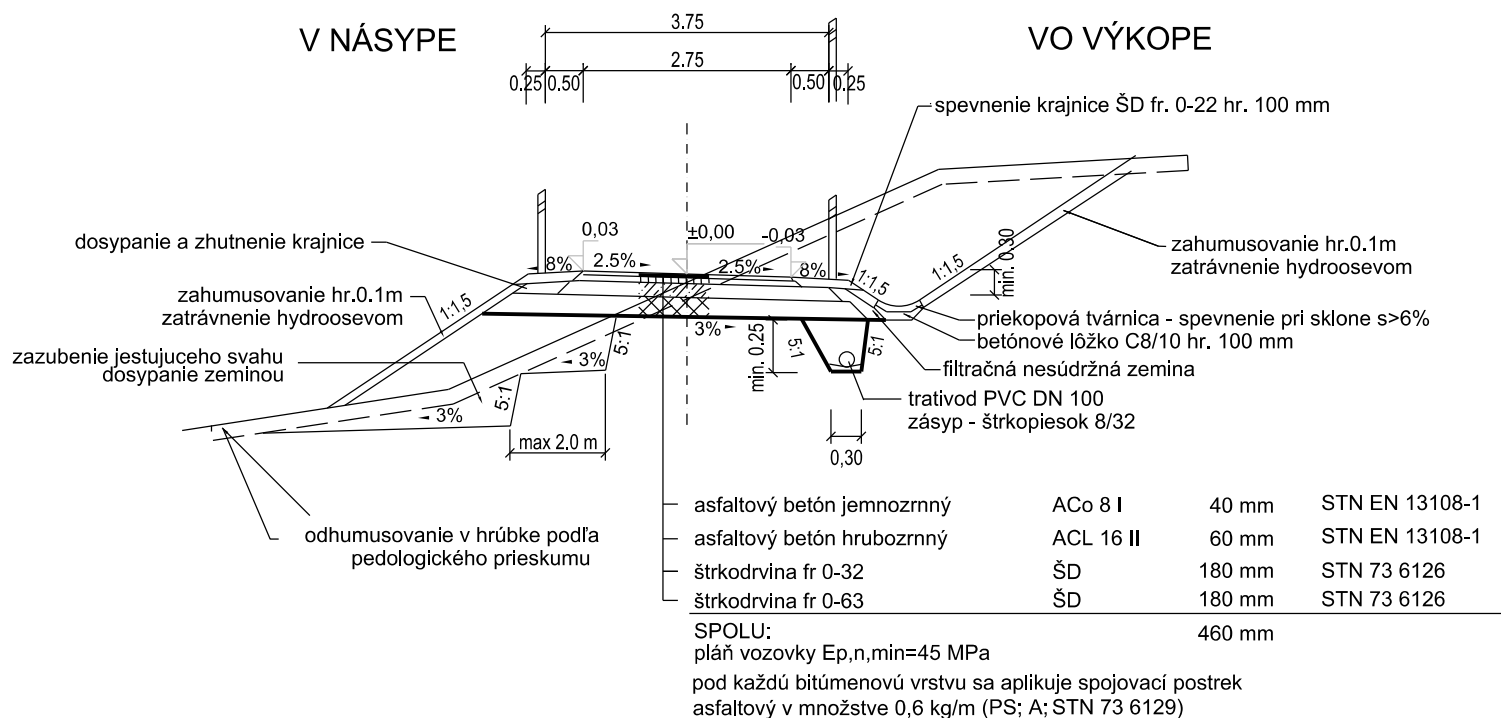

Manažér projektu	Ing. Lubomír Pepucha	Ved.projektant	Ing. Matúš Kováč, PhD
Zodp.projektant	Dr.Ing. Katarína Zgútová	Vypracoval	Ing. Peter Vonš
Spracovateľ:	TPC Group s.r.o., Univerzitná 8498/25, 010 08 Žilina		
MIESTO:	k.ú. Ďurďové		
INVESTOR:	Obec Ďurďové, č.d.27, 018 22 Ďurďové		
STAVBA:	Rekonštrukcia miestnej komunikácie v obci Ďurďové		
OBJEKT:	SO 01 - MKI		
ČASŤ: Komunikácia	DOPLNOK č.	ZMENA č.	
NÁZOV VÝKRESU:	VZOROVÝ PRIECNY REZ		

TPC

Group s.r.o.

TPC Group s.r.o.
Univerzitná 8498/25
010 08 Žilina

Čísł.zák.	
Stupeň PD	
Dátum	12/2015
Formát	1 x A4
Mierka	Číslo výkresu
1:100	3