


REZ 1-1

CESTA 1

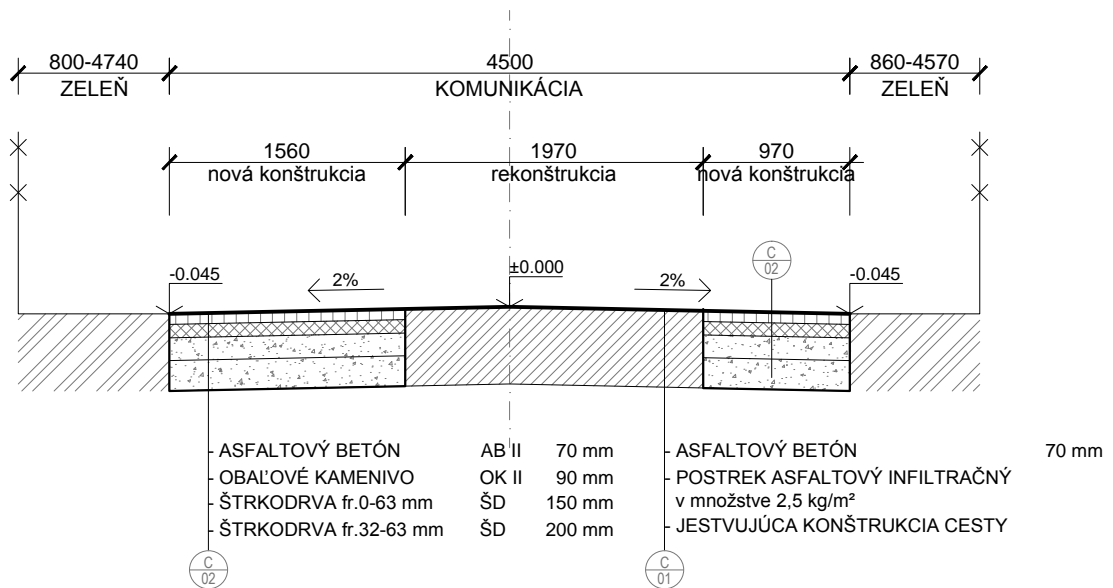

GP	AK CSANDA-PITERKA, RIEČNA 2, NITRA
HIP	ING. MARIÁN PITERKA
STAVEBNÍK	OBEC KONIAROVCE
MIESTO STAVBY	KONIAROVCE, PARC.Č. 349/1, 335/3, 524
NÁZOV STAVBY	REKONŠTRUKCIA MIESTNYCH KOMUNIKÁCIÍ


**ARCHITEKTONICKÁ KANCELÁRIA
CSANDA-PITERKA**

ZAKÁZKOVÉ ČÍSLO
2015-127-01

ÚČEL
STAVEBNÉ POVOLENIE

DÁTUM 12 2015

SADA

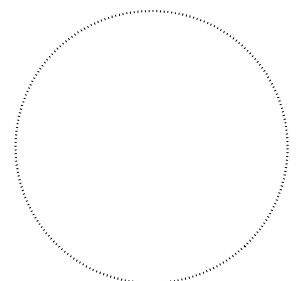

PROJEKTANT	AK CSANDA-PITERKA, RIEČNA 2, NITRA
ZODP. PROJEKTANT	ING. PETER ARPÁŠ
VYPRACOVAL	ING. MAREK MARČAN
STAVEBNÝ OBJEKT	SO 01 CESTA 1
OBSAH PRÍLOHY	VZOROVÝ REZ

**ARCHITEKTONICKÁ KANCELÁRIA
CSANDA-PITERKA**

FORMÁT A4

MIERKA 1:50

ČÍSLO PRÍLOHY

SO 01.-05