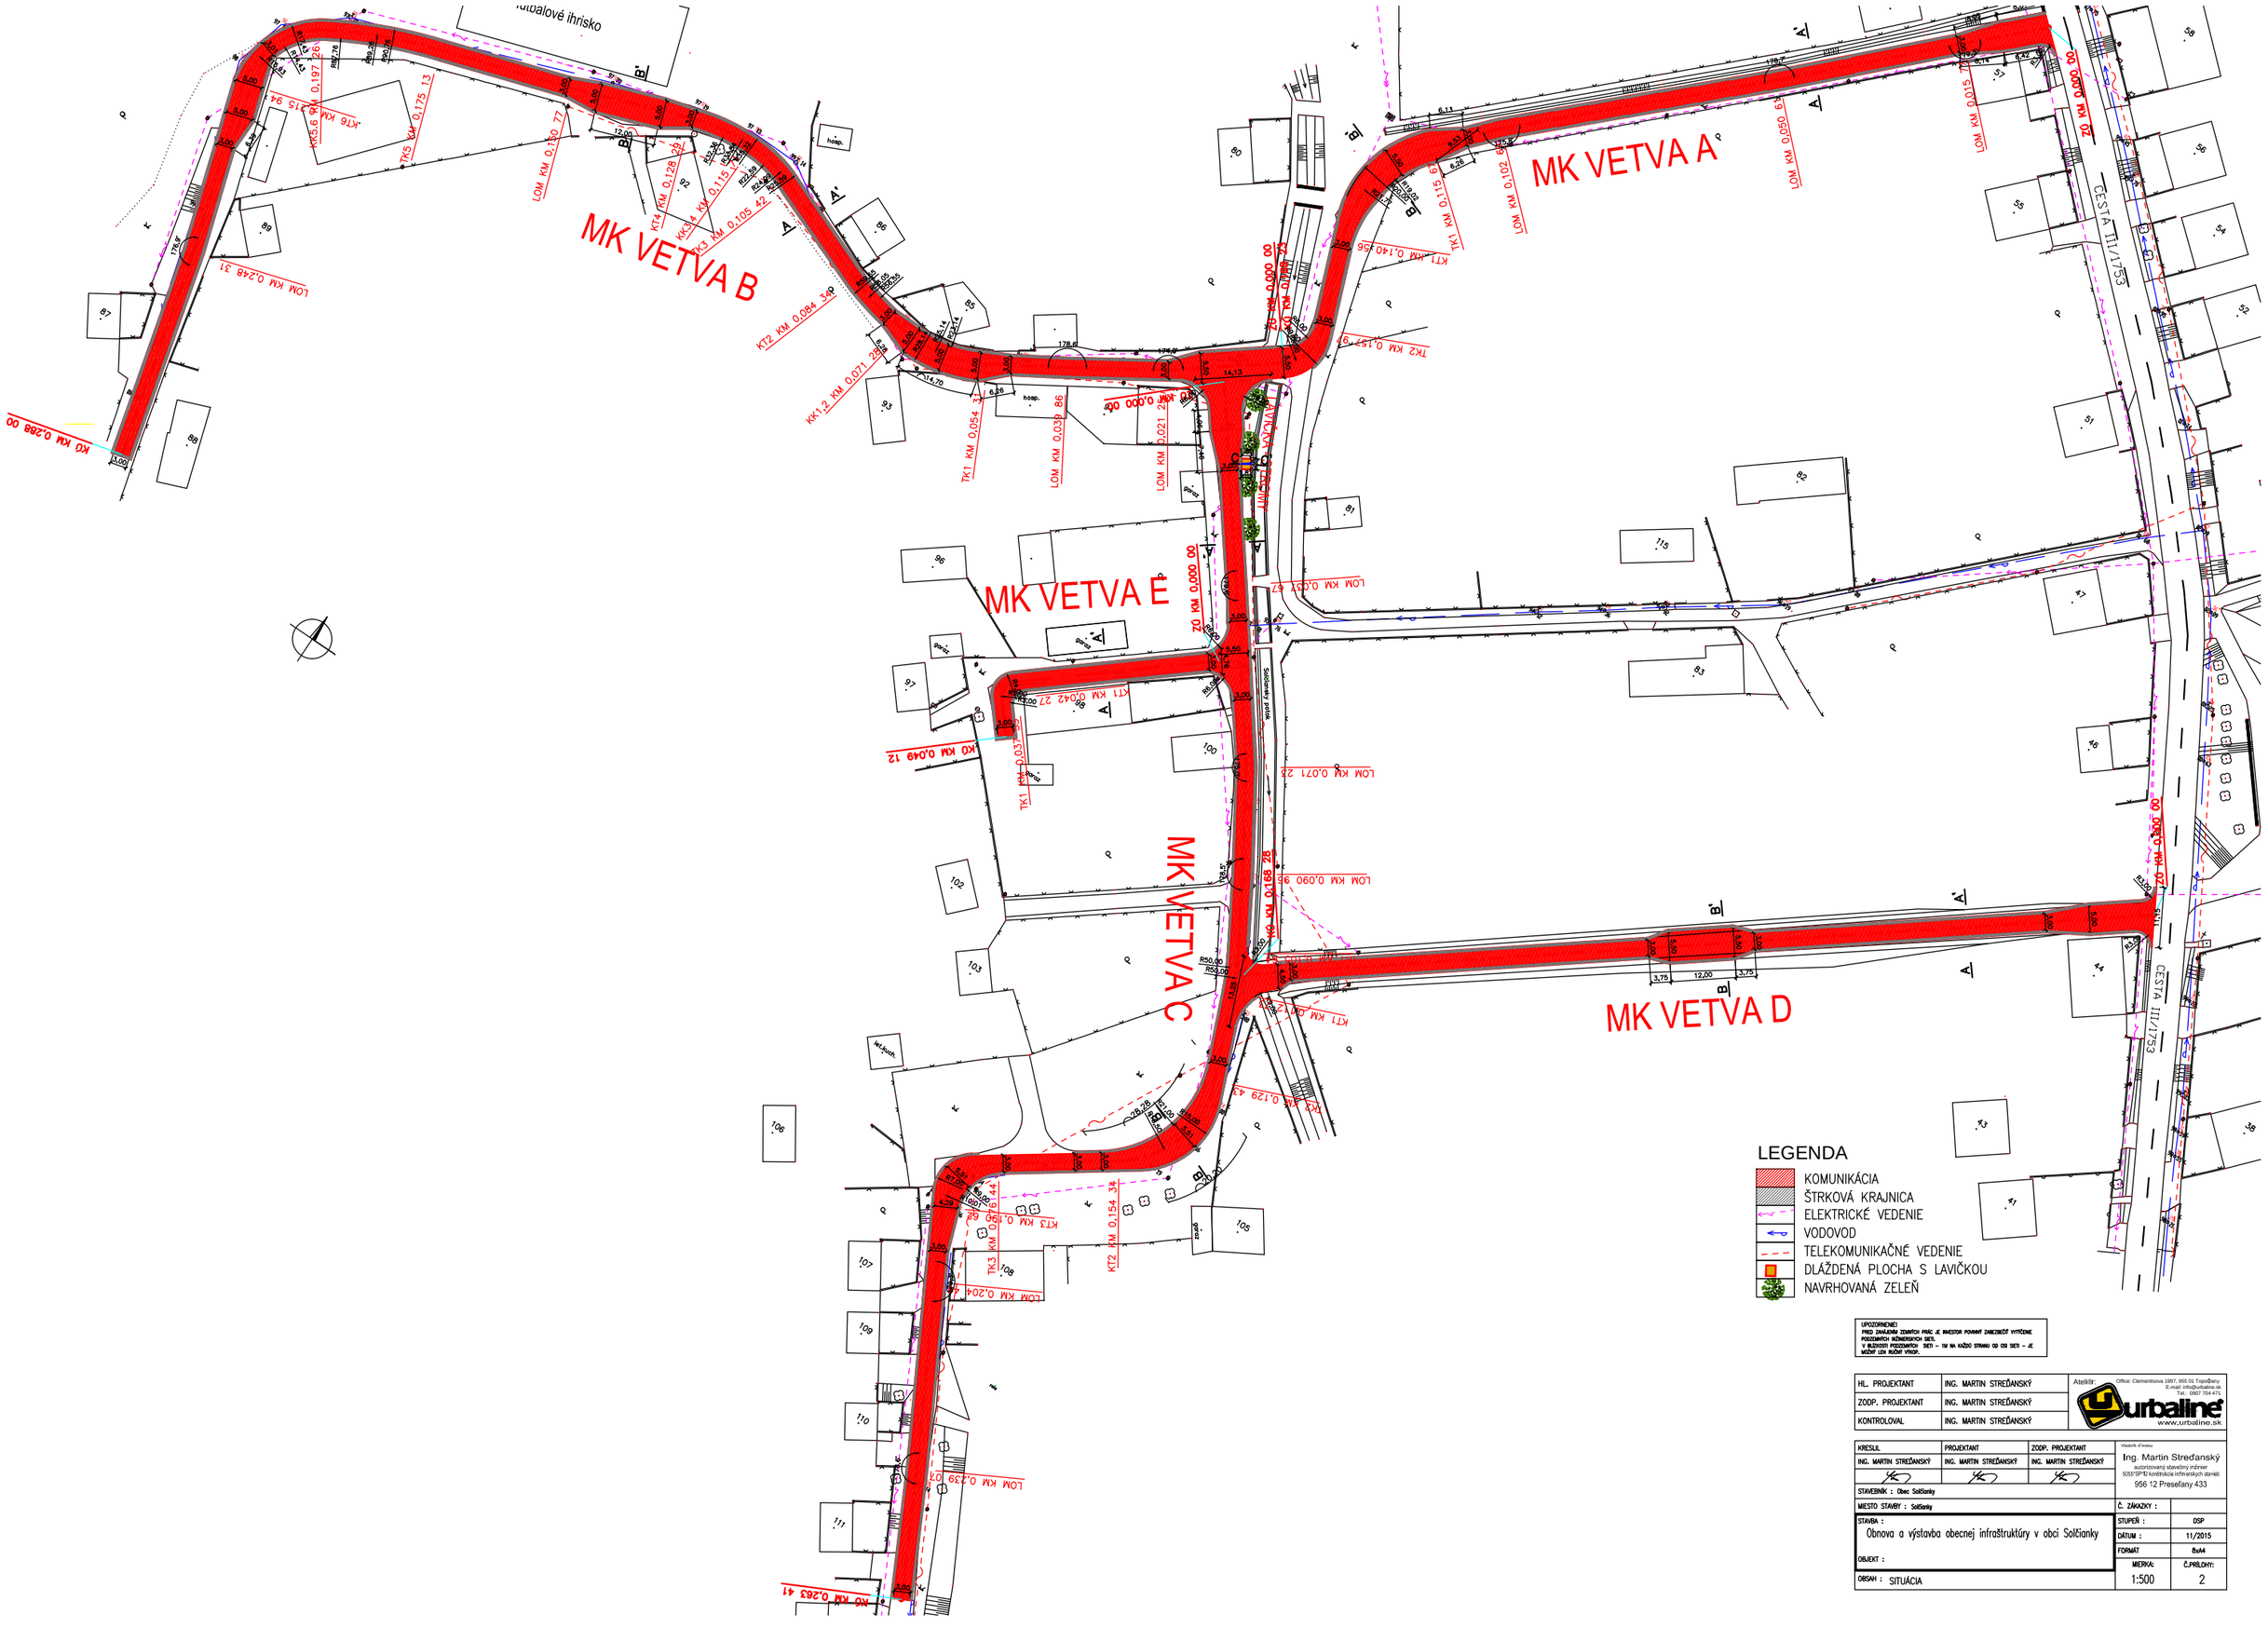

UPOZORNENIE!
PRED ZAHÁJENÍM ZEMNÝCH PRÁC JE INVESTOR POVINNÝ ZABEZBEČIŤ VYTÝČENIE PODZEMNÝCH NÁZNEROVÝCH SIETI.
V BLÍZKOSTI PODZEMNÝCH SIETI – TM NA KAŽDÚ STRANU OD OSI SIETI – JE MOŽNÝ LEN RUČNÝ VÝKOP.

HL. PROJEKTANT	ING. MARTIN STREĎANSKÝ
ZODP. PROJEKTANT	ING. MARTIN STREĎANSKÝ
KONTROLOVAL	ING. MARTIN STREĎANSKÝ

Ateliér: Office: Clementisova 1997, 955 01 Topoľčany
E-mail: info@urbaline.sk
Tel.: 0907 704 471
urbaline
www.urbaline.sk

KRESLIL	PROJEKTANT	ZODP. PROJEKTANT
ING. MARTIN STREĎANSKÝ	ING. MARTIN STREĎANSKÝ	ING. MARTIN STREĎANSKÝ

Vlastník výkresu
Ing. Martin Streďanský
autorizovaný stavebný inžinier
5055/SP/II kontrikcia inžinierskych stavieb
956 12 Preseľany 433

STAVEBNÍK : Obec Solčianky

MIESTO STAVBY : Solčianky

Č. ZÁKAZKY :	
STUPEŇ :	DSP
DÁTUM :	11/2015
FORMÁT	8xA4
MIERKA:	1:500
Č.PRÍLOHY:	2

STAVBA :
Obnova a výstavba obecnej infraštruktúry v obci Solčianky

OBJEKT :

OBSAH : SITUÁCIA