


1.NP - BÚRACIE PRÁCE  
1 : 100

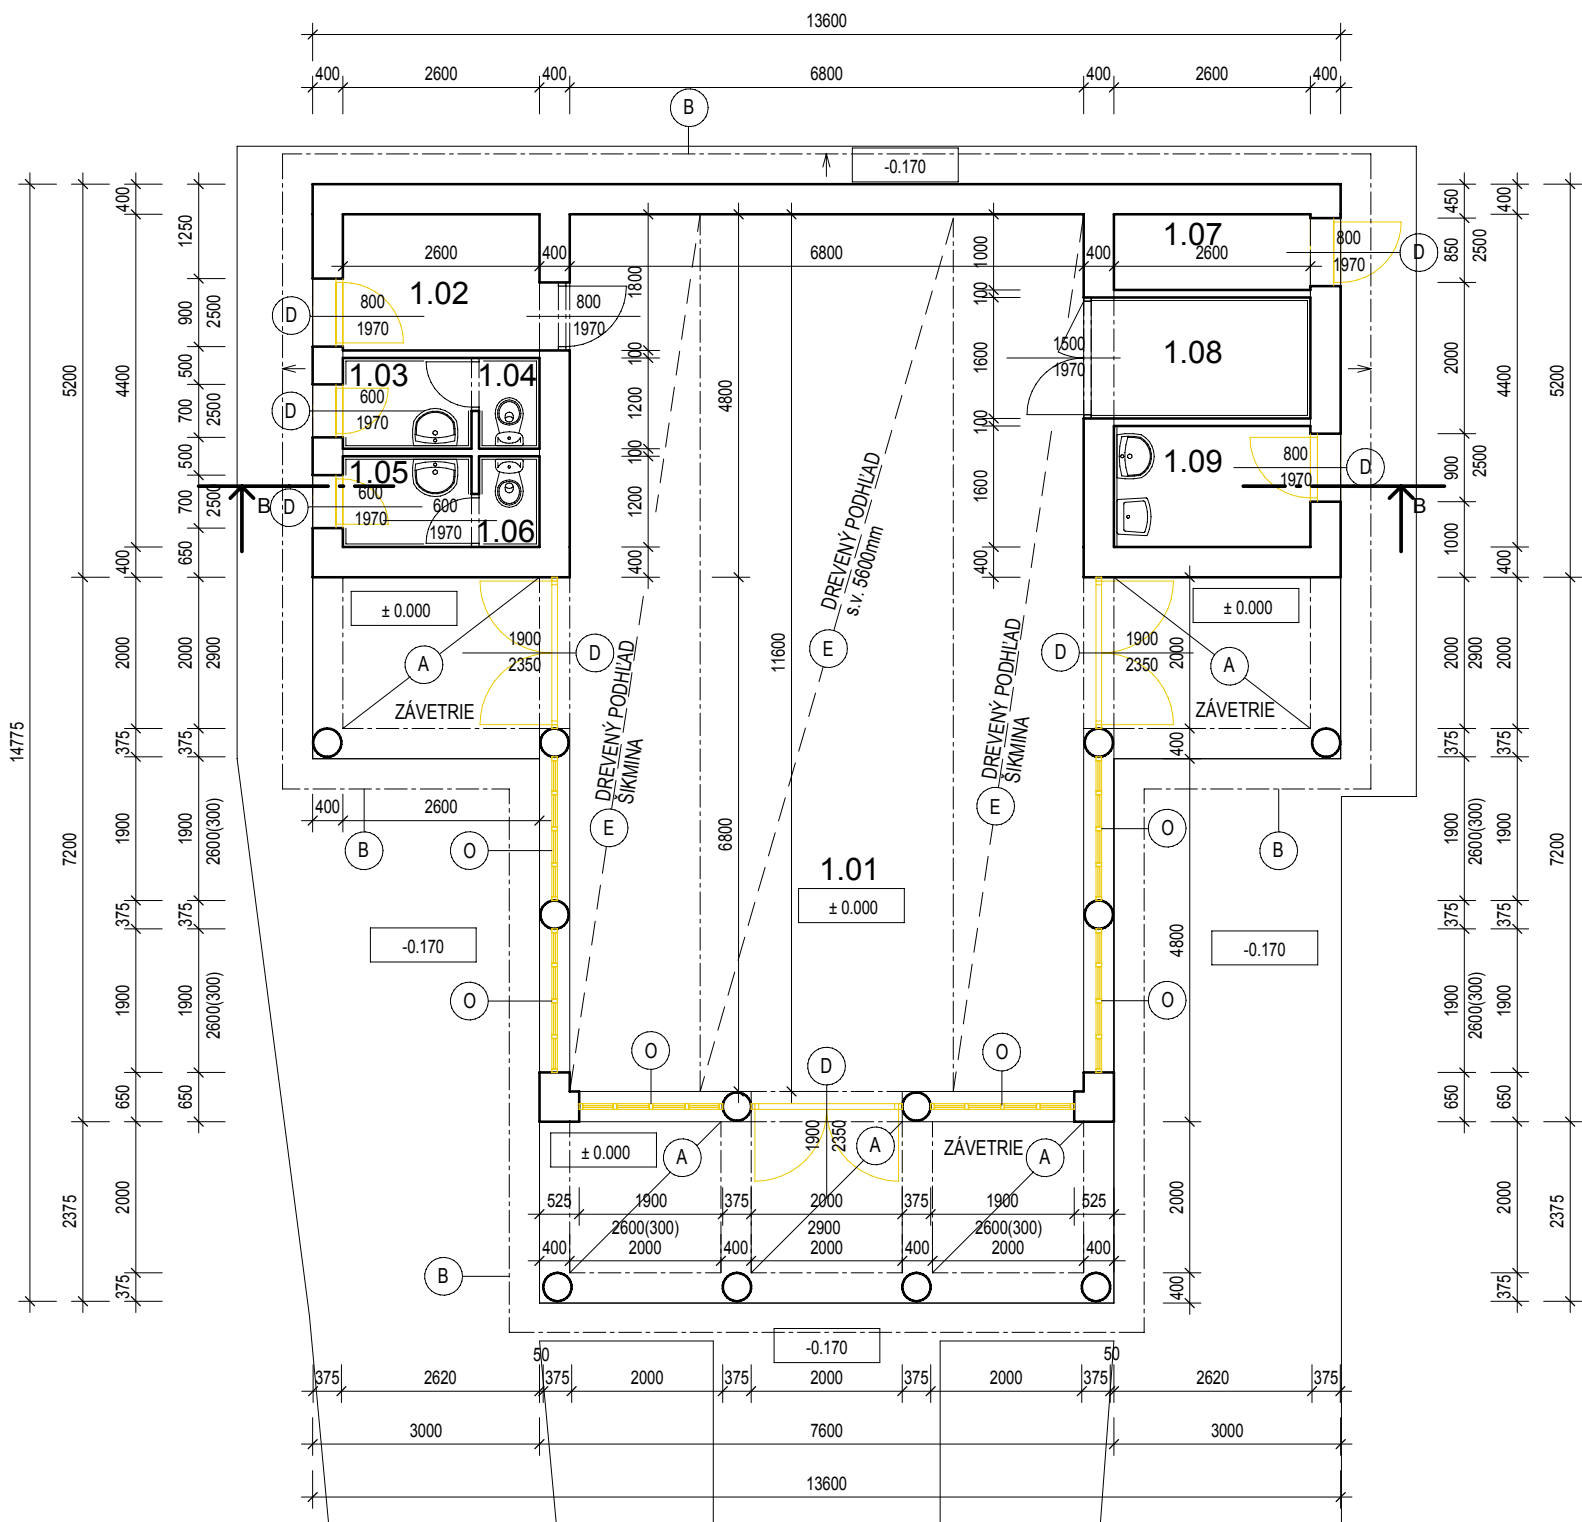

LEGENDA MIESTNOSTÍ					
Č.M.	NÁZOV MIESTNOSTI	PLOCHA	POVRCH PODLAHY	POVRCH STIEN	POVRCH STROPU
1.01	OBRADNÁ SIEŇ	78.96 m <sup>2</sup>	KERAMICKÁ DLAŽBA	VÁPENNÁ ŠTUKOVÁ OMIETKA	DREVENÝ OBKLAD
1.02	OBRADNÍK	4.68 m <sup>2</sup>	KERAMICKÁ DLAŽBA	VÁPENNÁ ŠTUKOVÁ OMIETKA	VÁPENNÁ ŠTUKOVÁ OMIETKA
1.03	PREDSIEŇ WC MUŽI	2.04 m <sup>2</sup>	KERAMICKÁ DLAŽBA	VÁPENNÁ ŠTUKOVÁ OMIETKA/ KERAM.OBKLA v.2000mm	VÁPENNÁ ŠTUKOVÁ OMIETKA
1.04	WC MUŽI	0.96 m <sup>2</sup>	KERAMICKÁ DLAŽBA	VÁPENNÁ ŠTUKOVÁ OMIETKA/ KERAM.OBKLA v.2000mm	VÁPENNÁ ŠTUKOVÁ OMIETKA
1.05	PREDSIEŇ WC ŽENY	2.04 m <sup>2</sup>	KERAMICKÁ DLAŽBA	VÁPENNÁ ŠTUKOVÁ OMIETKA/ KERAM.OBKLA v.2000mm	VÁPENNÁ ŠTUKOVÁ OMIETKA
1.06	WC ŽENY	0.96 m <sup>2</sup>	KERAMICKÁ DLAŽBA	VÁPENNÁ ŠTUKOVÁ OMIETKA/ KERAM.OBKLA v.2000mm	VÁPENNÁ ŠTUKOVÁ OMIETKA
1.07	STROJOVNÁ	2.60 m <sup>2</sup>	CEMENTOVÝ POTER	VÁPENNÁ ŠTUKOVÁ OMIETKA	VÁPENNÁ ŠTUKOVÁ OMIETKA
1.08	CHLADIAREŇ	4.16 m <sup>2</sup>	KERAMICKÁ DLAŽBA	VÁPENNÁ ŠTUKOVÁ OMIETKA/ KERAM.OBKLA v.2000mm	VÁPENNÁ ŠTUKOVÁ OMIETKA
1.09	HROBÁR	4.16 m <sup>2</sup>	CEMENTOVÝ POTER	VÁPENNÁ ŠTUKOVÁ OMIETKA/ KERAM.OBKLA v.1500mm	VÁPENNÁ ŠTUKOVÁ OMIETKA

LEGENDA:

EXISTUJÚCE KONŠTRUKCIE

BÚRANÉ KONŠTRUKCIE

NAVRHOVANÉ KONŠTRUKCIE

- POZNÁMKA:
- (O) - VYBÚRANÉ EXISTUJÚCE DREVENÉ VÝPLNE OKENNÝCH OTVOROV
  - (D) - VYBÚRANÉ EXISTUJÚCE DREVENÉ DVERE
  - (A) - DREVENÝ OBKLAD PODHLADOV ZÁVETRIA - PÔVODNÝ NÁTER ODSTRÁNIŤ PREBRÚSENÍM
  - (B) - DREVENÝ OBKLAD PODBITIA STRECHY - PÔVODNÝ NÁTER ODSTRÁNIŤ PREBRÚSENÍM
  - (C) - DREVENÝ OBKLAD ŠTÍTOV, DREVENÝ RÁM OKNA V ŠTÍTE - PÔVODNÝ NÁTER ODSTRÁNIŤ PREBRÚSENÍM
  - (E) - DREVENÝ OBKLAD PODHLADOV V INERIÉRY - PÔVODNÝ NÁTER ODSTRÁNIŤ PREBRÚSENÍM
- VŠETKY ROZMERY JE POTREBNÉ PRED REALIZÁCIOU OVERIŤ NA STAVBE!
- V PRÍPADE ZISTENIA SKRYTÝCH PORÚCH POČAS PRESTAVBY, JE POTREBNÉ ĎALŠÍ POSTUP KONZULTOVAŤ S PROJEKTANTOM RESP. STATIKOM STAVBY

± 0,000 = ÚROVEŇ PÔVODNEJ NÁŠLAPNEJ VRSTVY PODLAHY 1. NP

INVESTOR	OBEC VEĽKÉ STRACINY	ZODPOVED. PROJEKTANT	ING. MARTIN BARTOŠ	DODÁVATEĽ PD			
SÍDLO INVESTORA	VEĽKÉ STRACINY 12, 990 01 VEĽKÝ KRTÍŠ	PROJEKTANT	ING. MARTIN BARTOŠ	Ing.MARTIN BARTOŠ AUTORIZOVANÝ STAVEBNÝ INŽINIER			
MIESTO STAVBY	DOM SMÚTKU súpis. č. 121, parcela KN C 215/7, 697/2 k. ú. VEĽKÉ STRACINY			mobil: 0904875619   e-mail: matobartos@outlook.com			
NÁZOV STAVBY	REKONŠTRUKCIA DOMU SMÚTKU			DÁTUM	08/2015	ČÍSLO SADY	
OBJEKT				ČÍSLO ZAKÁZKY			
ČASŤ	ARCHITEKTONICKO - STAVEBNÁ			STUPEŇ PD	PROJEKT	FORMÁT	A4x2
NÁZOV VÝKRESU	PÔDORYS 1. NP - BÚRACIE PRÁCE			MIERKA	1 : 100	ČÍSLO VÝKRESU	A01