


1.NP - NAVRHOVANÝ STAV
1 : 100

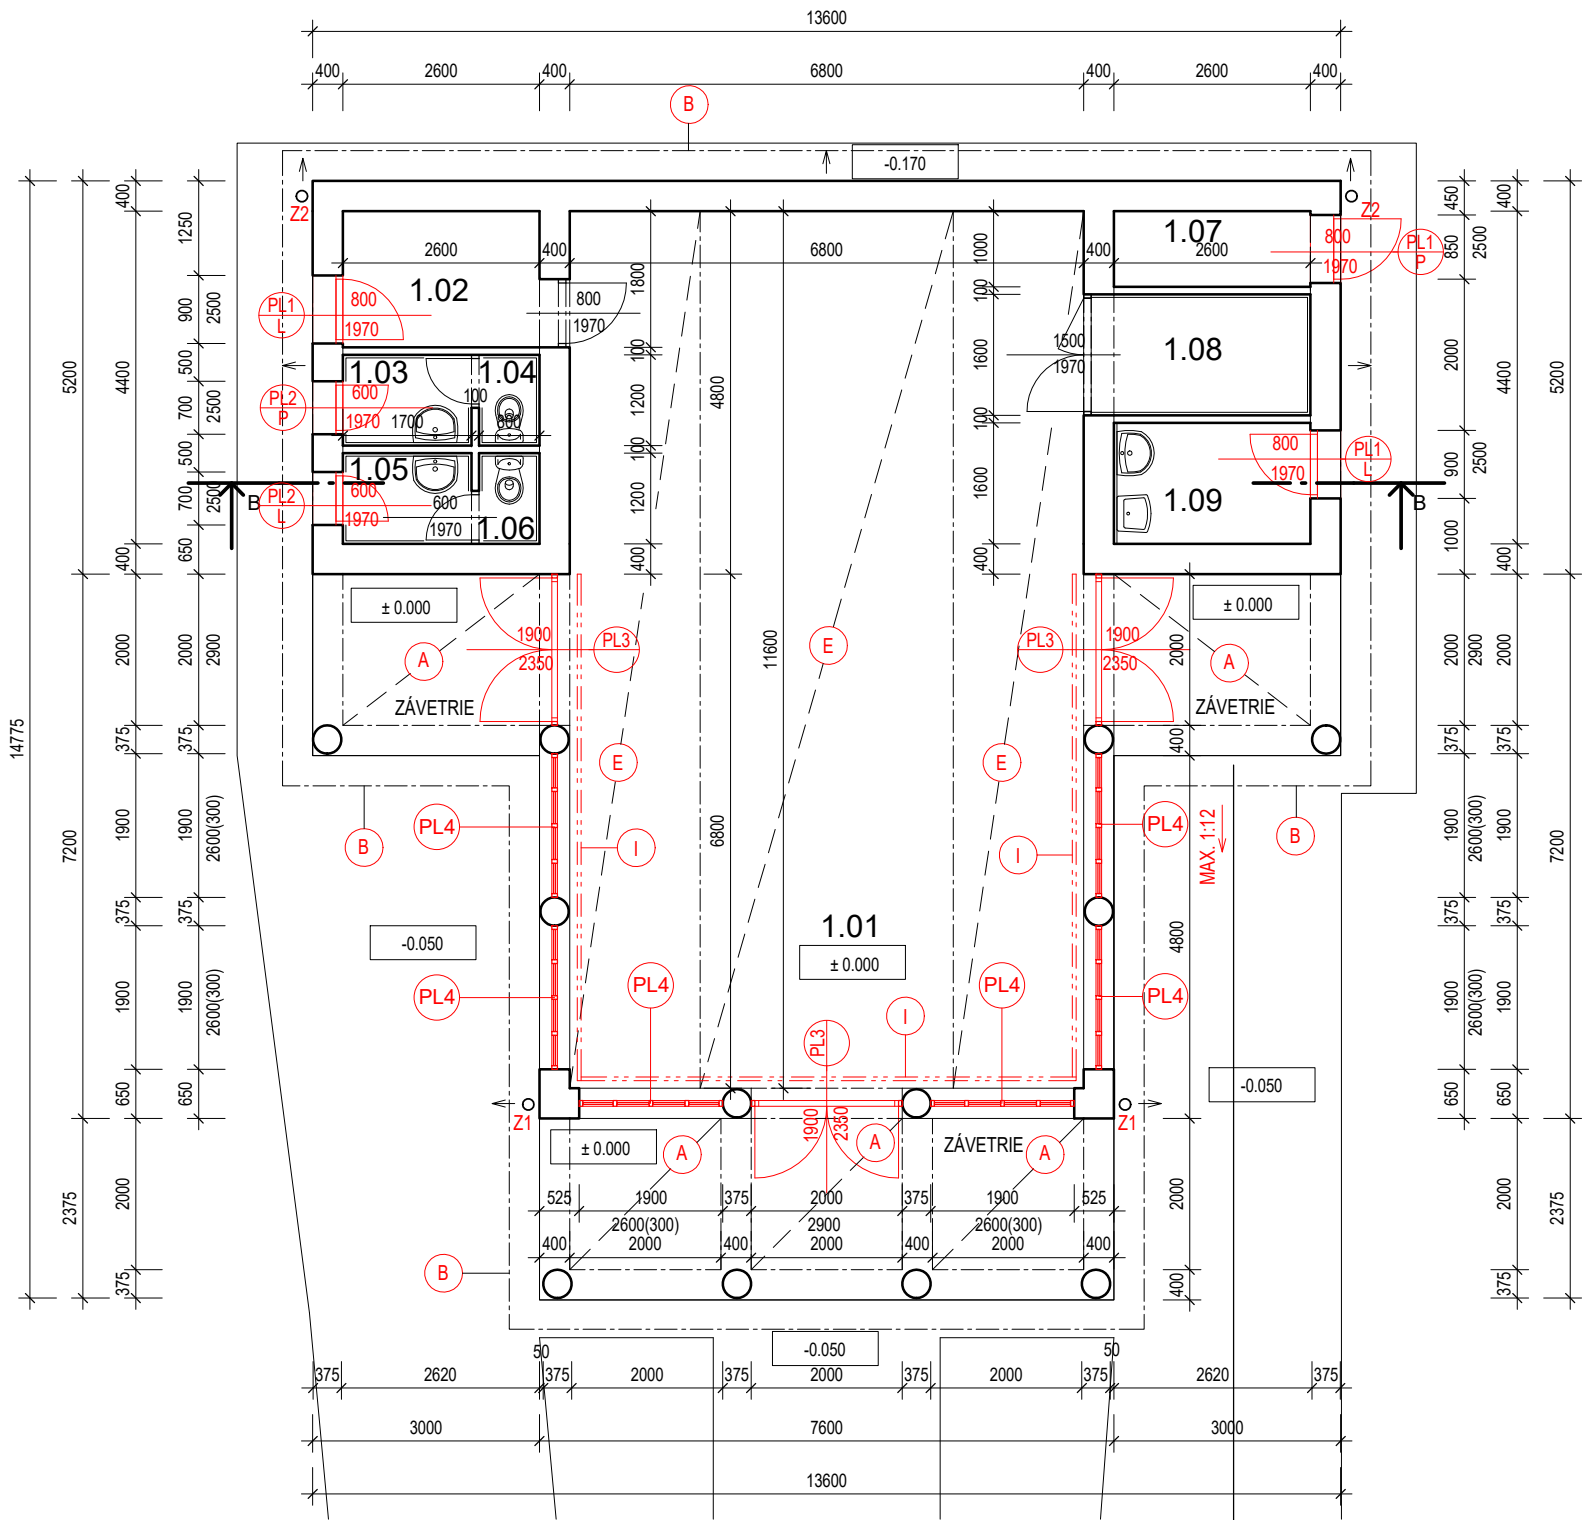

NAVRHOVANÁ RAMPA PRE OSOBY SO ZNIŽENOU SCHOPNOSŤOU POHYBU A ORIENTÁCIE,
NÁBEH Z BETÓNOVEJ ZÁMKOVEJ DLAŽBY, MAX. SKLONOM 1:12, POZRI SO-02

Č.M.	NÁZOV MIESTNOSTI	PLOCHA	POVRCH PODLAHY	POVRCH STIEN	POVRCH STROPU
1.01	OBRADNÁ SIEŇ	78.96 m ²	KERAMICKÁ DLAŽBA	VÁPENNÁ ŠTUKOVÁ OMIETKA	DREVENÝ OBKLAD
1.02	OBRADNÍK	4.68 m ²	KERAMICKÁ DLAŽBA	VÁPENNÁ ŠTUKOVÁ OMIETKA	VÁPENNÁ ŠTUKOVÁ OMIETKA
1.03	PREDSIEŇ WC MUŽI	2.04 m ²	KERAMICKÁ DLAŽBA	VÁPENNÁ ŠTUKOVÁ OMIETKA/ KERAM.OBKLA v.2000mm	VÁPENNÁ ŠTUKOVÁ OMIETKA
1.04	WC MUŽI	0.96 m ²	KERAMICKÁ DLAŽBA	VÁPENNÁ ŠTUKOVÁ OMIETKA/ KERAM.OBKLA v.2000mm	VÁPENNÁ ŠTUKOVÁ OMIETKA
1.05	PREDSIEŇ WC ŽENY	2.04 m ²	KERAMICKÁ DLAŽBA	VÁPENNÁ ŠTUKOVÁ OMIETKA/ KERAM.OBKLA v.2000mm	VÁPENNÁ ŠTUKOVÁ OMIETKA
1.06	WC ŽENY	0.96 m ²	KERAMICKÁ DLAŽBA	VÁPENNÁ ŠTUKOVÁ OMIETKA/ KERAM.OBKLA v.2000mm	VÁPENNÁ ŠTUKOVÁ OMIETKA
1.07	STROJOVNÁ	2.60 m ²	CEMENTOVÝ POTER	VÁPENNÁ ŠTUKOVÁ OMIETKA	VÁPENNÁ ŠTUKOVÁ OMIETKA
1.08	CHLADIAREŇ	4.16 m ²	KERAMICKÁ DLAŽBA	VÁPENNÁ ŠTUKOVÁ OMIETKA/ KERAM.OBKLA v.2000mm	VÁPENNÁ ŠTUKOVÁ OMIETKA
1.09	HROBÁR	4.16 m ²	CEMENTOVÝ POTER	VÁPENNÁ ŠTUKOVÁ OMIETKA/ KERAM.OBKLA v.1500mm	VÁPENNÁ ŠTUKOVÁ OMIETKA

100.56 m²

POZNÁMKA:

- (A) - DREVENÝ OBKLAD PODHLADOV ZÁVETRIA - NAVRHOVANÁ LAŽÚRA NA DREVO - TMAVOHNEDÁ FARBA
- (B) - DREVENÝ OBKLAD PODBITIA STRECHY- NAVRHOVANÁ LAŽÚRA NA DREVO - TMAVOHNEDÁ FARBA
- (C) - DREVENÝ OBKLAD ŠTÍTOV, DREVENÝ RÁM OKNA V ŠTÍTE - NAVRHOVANÁ LAŽÚRA NA DREVO - TMAVOHNEDÁ FARBA
- (E) - DREVENÝ OBKLAD PODHLADOV V INERIÉRY - NAVRHOVANÁ LAŽÚRA NA DREVO - PRIEHLADNÁ
- (F) - EXISTUJÚCI OBKLAD SOKLA, KABRINEC - OSTÁVA BEZ ZMENY
- (G) - VONKAJŠIA HLADKÁ OMIETKA - BIELA FARBA, VYSPPRAVENIE + NAVRHOVANÝ NÁTER BIELEJ FARBY
- (H) - EXISTUJÚCI ASFALTOVÝ ŠINDEL, TMAVOŠEDÁ FARBA - OSTÁVA BEZ ZMENY
- (I) - NAVRHOVANÉ VERTIKÁLNE ŽALÚZIE, BIELA FARBA, KOTVENÉ NAD OKNÁ NA KONZOLY 130-160mm
- (J) - PREBRÚSENIE POVRCHU + NAVRHOVANÝ NÁTER EXISTUJÚCICH KOVOVÝCH DVIEROK ELEKTROMEROVEJ SKRINE - TMAVOHNEDÁ FARBA
- (K) - NAVRHOVANÁ NOVÁ VETRACIA MREŽKA ROZMERU 200x200mm, NEREZOVÁ
- (PL-) - NAVRHOVANÉ VÝPLNE OTVOROV Z PLASTOVÝCH PROFILOV - TMAVOHNEDÁ FARBA

- VO VŠETKÝCH MIESTNOSTIACH BUDÚ VYHOTOVENÉ NOVÉ NÁTERY EXISTUJÚCICH VÁPENNÝCH ŠTUKOVÝCH OMIETOK STIEN A STROPOV VÁPENNÝM NÁTEROM BIELEJ FARBY VRÁTANE DVOJNÁSOBNÉHO PAČOKOVANIA STIEN!

Z1 - DAŽĎOVÝ ZVOD ZVEDENÝ DO LÍNIOVÉHO ŽLABU S VYVEDENÍM NA RASTLÝ TERÉN RESP. DO POVRCH. RIGOLU


Z2 - DAŽĎOVÝ ZVOD ZVEDENÝ POTRUBÍM ZAÚSTENÍM POD OKAPOVÝM CHODNÍKOM NA RASTLÝ TERÉN

- VŠETKY ROZMERY JE POTREBNÉ PRED REALIZÁCIOU OVERIŤ NA STAVBE

± 0,000 = ÚROVEŇ PÔVODNEJ NÁŠLAPNEJ VRSTVY PODLAHY 1. NP

LEGENDA:

- EXISTUJÚCE KONŠTRUKCIE
- BÚRANÉ KONŠTRUKCIE
- NAVRHOVANÉ KONŠTRUKCIE

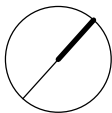

INVESTOR	OBEC VEĽKÉ STRACINY	ZODPOVED. PROJEKTANT	ING. MARTIN BARTOŠ	DODÁVATEĽ PD			
SÍDLO INVESTORA	VEĽKÉ STRACINY 12, 990 01 VEĽKÝ KRTÍŠ	PROJEKTANT	ING. MARTIN BARTOŠ	Ing.MARTIN BARTOŠ AUTORIZOVANÝ STAVEBNÝ INŽINIER			
MIESTO STAVBY	DOM SMÚTKU súpis. č. 121, parcela KN C 215/7, 697/2, 215/1, 215/2 k. ú. VEĽKÉ STRACINY			mobil: 0904875619 e-mail: matobartos@outlook.com			
NÁZOV STAVBY	REKONŠTRUKCIA DOMU SMÚTKU			DÁTUM	122015	ČÍSLO SADY	
OBJEKT				ČÍSLO ZAKÁZKY			
ČASŤ	ARCHITEKTONICKO - STAVEBNÁ			STUPEŇ PD	PS	FORMÁT	A4x2
NÁZOV VÝKRESU	PÔDORYS 1. NP - NAVRHOVANÝ STAV			MIERKA	1 : 100	ČÍSLO VÝKRESU	A03