



JUHOVÝCHODNÝ POHĽAD - BÚRACIE PRÁCE
1 : 100

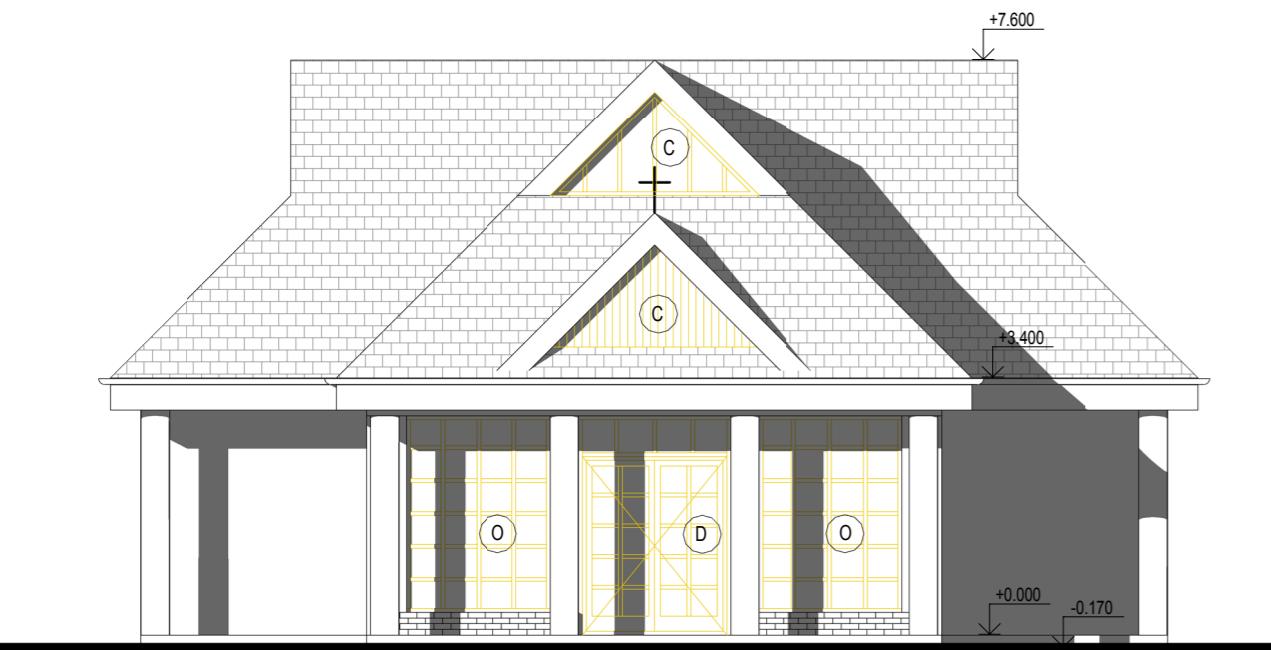

SEVEROVÝCHODNÝ POHĽAD - BÚRACIE PRÁCE
1 : 100

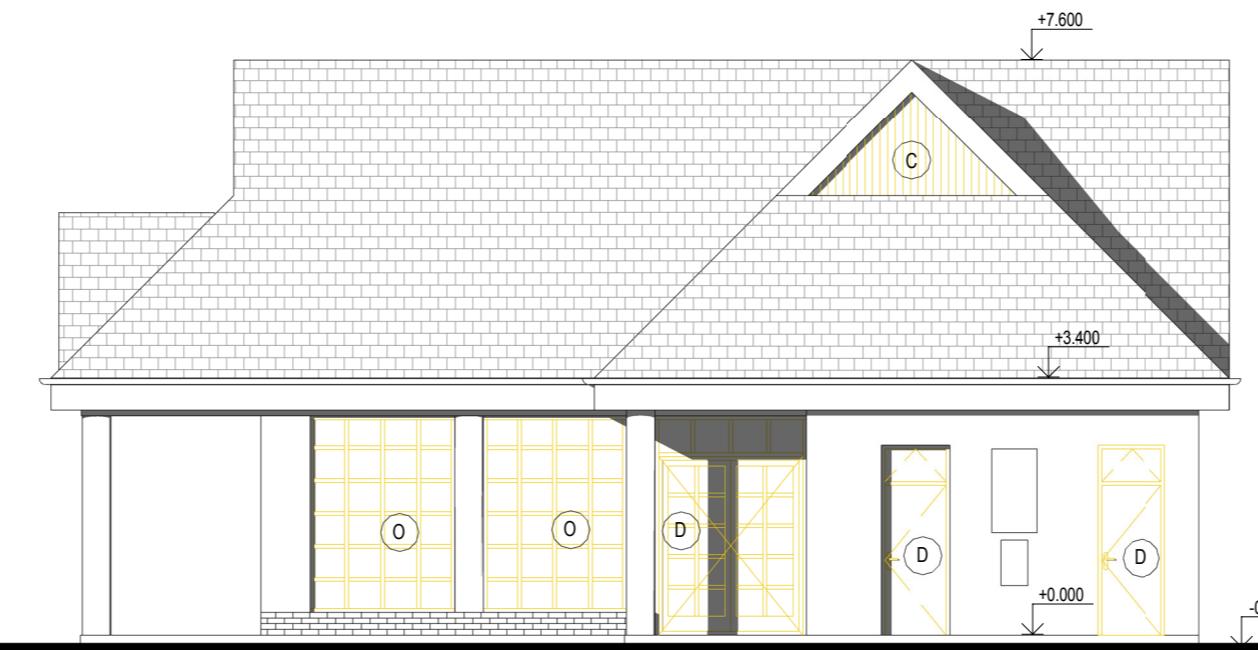

LEGENDA:

	EXISTUJÚCE KONŠTRUKCIE
	BÚRANÉ KONŠTRUKCIE
	NAVRHOVANÉ KONŠTRUKCIE


POZNÁMKA:

- (O) - VYBÚRANÉ EXISTUJÚCE DREVENÉ VÝPLNE OKENNÝCH OTVOROV
- (D) - VYBÚRANÉ EXISTUJÚCE DREVENÉ DVERE
- (A) - DREVENÝ OBKLAD PODHLÁDOV ZÁVETRIA - PÔVODNÝ NÁTER ODSTRÁNIŤ PREBRÚSENÍM
- (B) - DREVENÝ OBKLAD PODBITIA STREHY - PÔVODNÝ NÁTER ODSTRÁNIŤ PREBRÚSENÍM
- (C) - DREVENÝ OBKLAD ŠTÍTOV, DREVENÝ RÁM OKNA V ŠTÍTE - PÔVODNÝ NÁTER ODSTRÁNIŤ PREBRÚSENÍM
- (E) - DREVENÝ OBKLAD PODHLÁDOV V INERIÉRY - PÔVODNÝ NÁTER ODSTRÁNIŤ PREBRÚSENÍM


- VŠETKY ROZMERY JE POTREBNÉ PRED REALIZÁCIOU OVERIŤ NA STAVBE!

- V PRÍPADE ZISTENIA SKRYTÝCH PORÚCH POČAS PRESTAVBY, JE POTREBNÉ DALŠÍ POSTUP KONZULTovať S PROJEKTANTOM RESP. STÁTIKOM STAVBY

SEVEROZÁPADNÝ POHĽAD - BÚRACIE PRÁCE
1 : 100

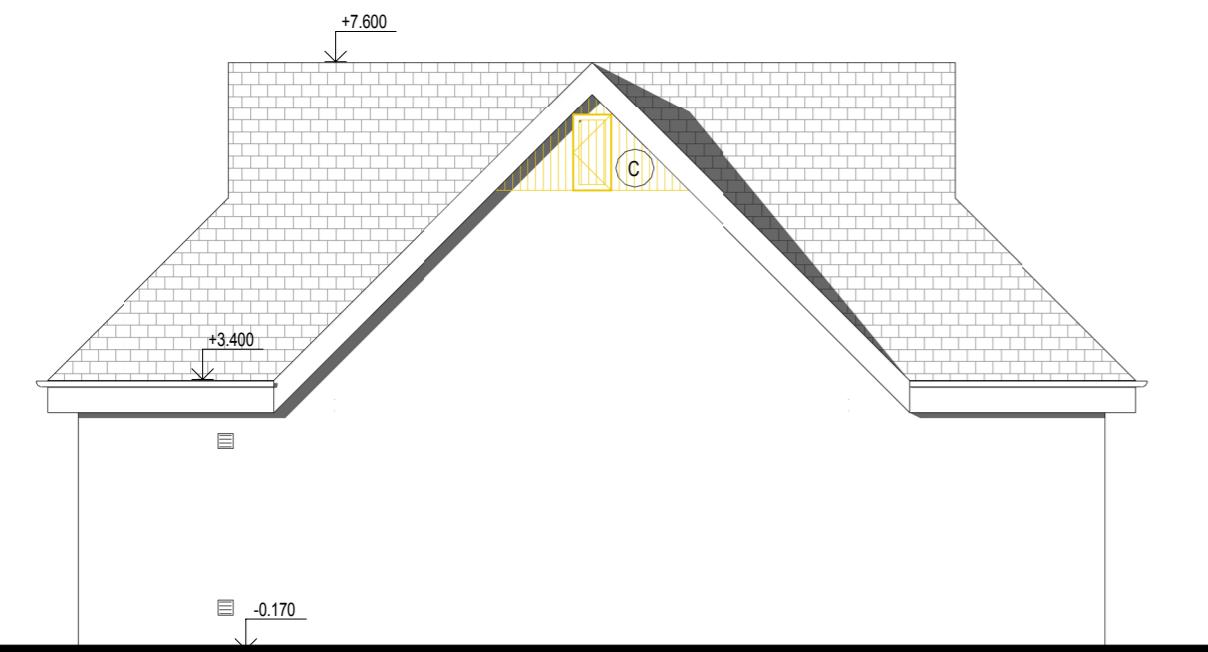

JUHOZÁPADNÝ POHĽAD - BÚRACIE PRÁCE
1 : 100

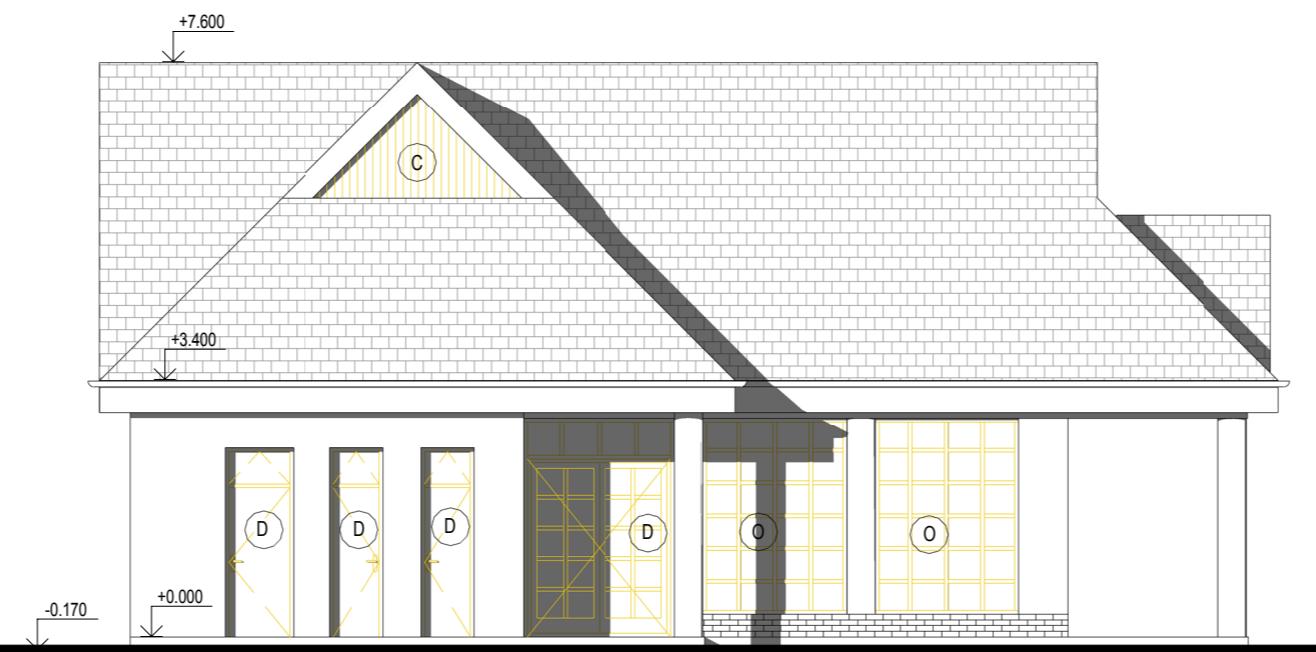

± 0,000 = ÚROVEŇ PÔVODNEJ NÁŠLAPNEJ VRSTVY PODLAHY 1. NP

INVESTOR	OBEC VEĽKÉ STRACINY	ZODPOVED. PROJEKTANT	ING. MARTIN BARTOŠ	DODÁVATEĽ PD
SÍDLO INVESTORA	VEĽKÉ STRACINY 12, 990 01 VEĽKÝ KRTÍŠ	PROJEKTANT	ING. MARTIN BARTOŠ	Ing. MARTIN BARTOŠ
MIESTO STAVBY	DOM SMÚTKU súpis. č. 121, parcela KN C 215/7, 697/2 k. ú. VEĽKÉ STRACINY			AUTORIZOVANÝ STAVEBNÝ INŽINIER
NÁZOV STAVBY	REKONŠTRUKCIA DOMU SMÚTKU			DÁTUM 08/2015 ČÍSLO SADY
OBJEKT				ČÍSLO ZAKÁZKY
ČASŤ	ARCHITEKTONICKO - STAVEBNÁ			STUPEŇ PD PROJEKT FORMÁT A4x3
NÁZOV VÝKRESU	POHĽADY - BÚRACIE PRÁCE			MIERKA 1 : 100 ČÍSLO VÝKRESU A02

