





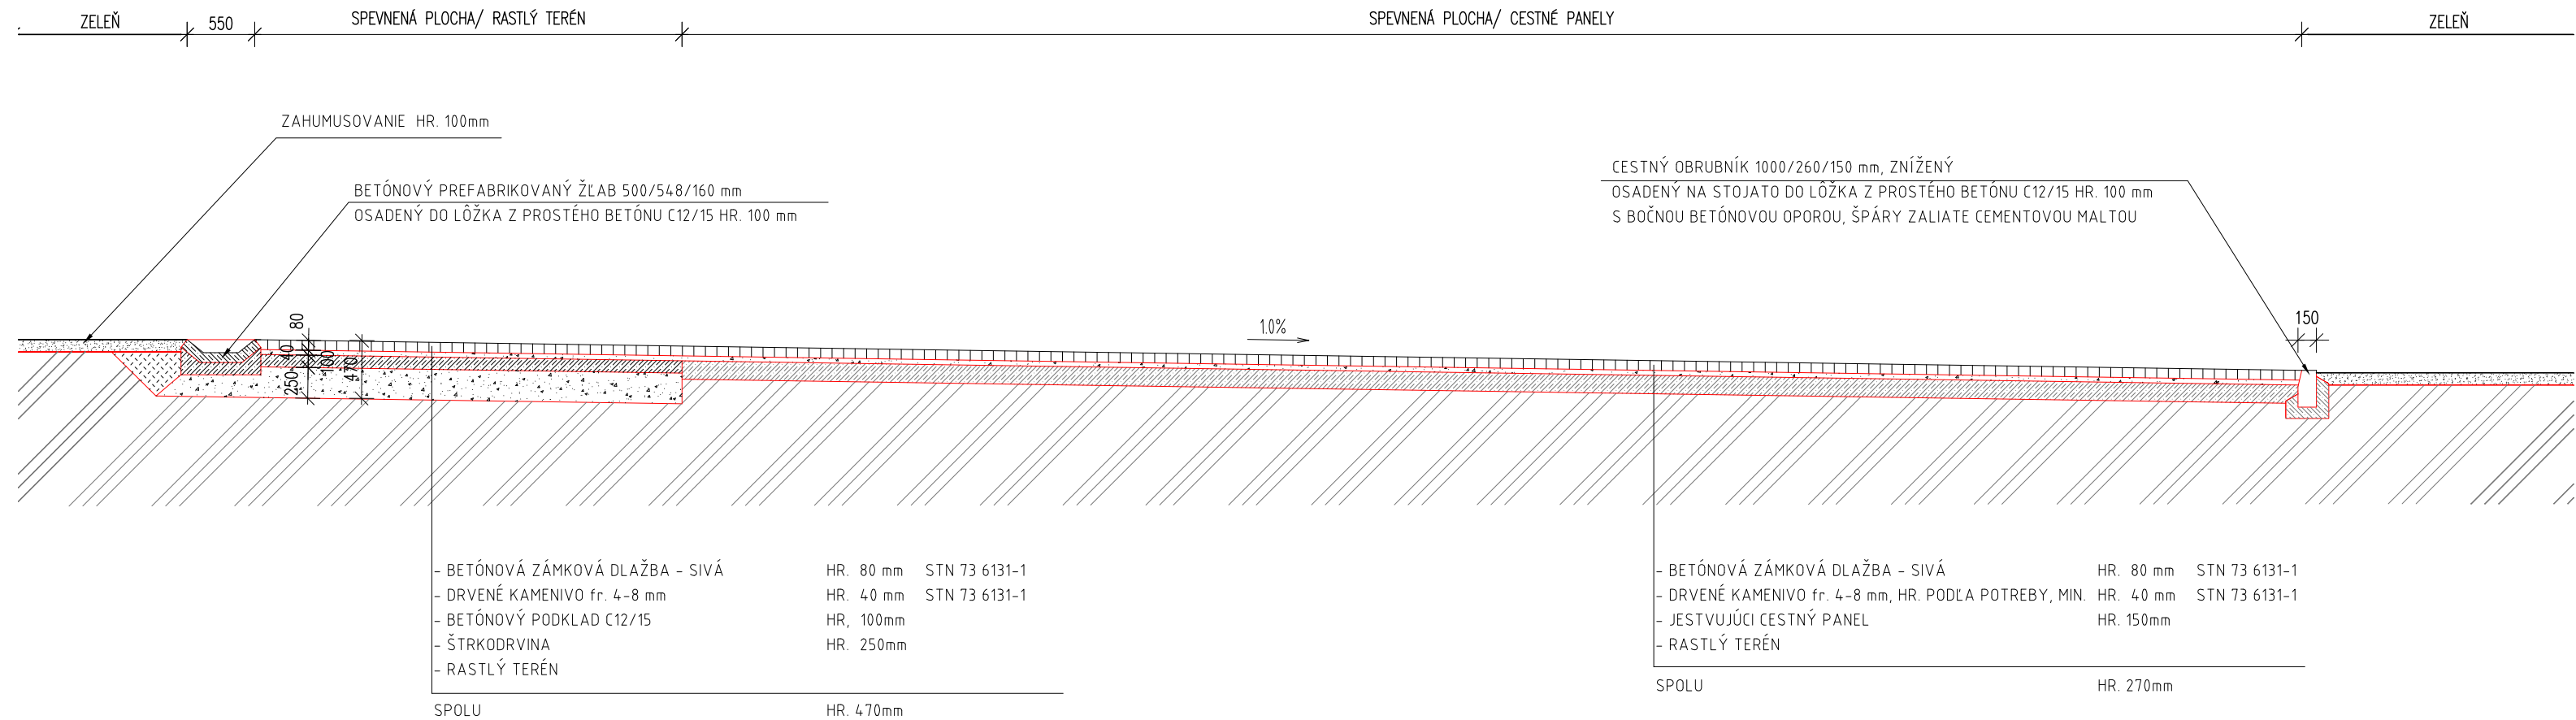


1 vzorový rez A
1 : 50

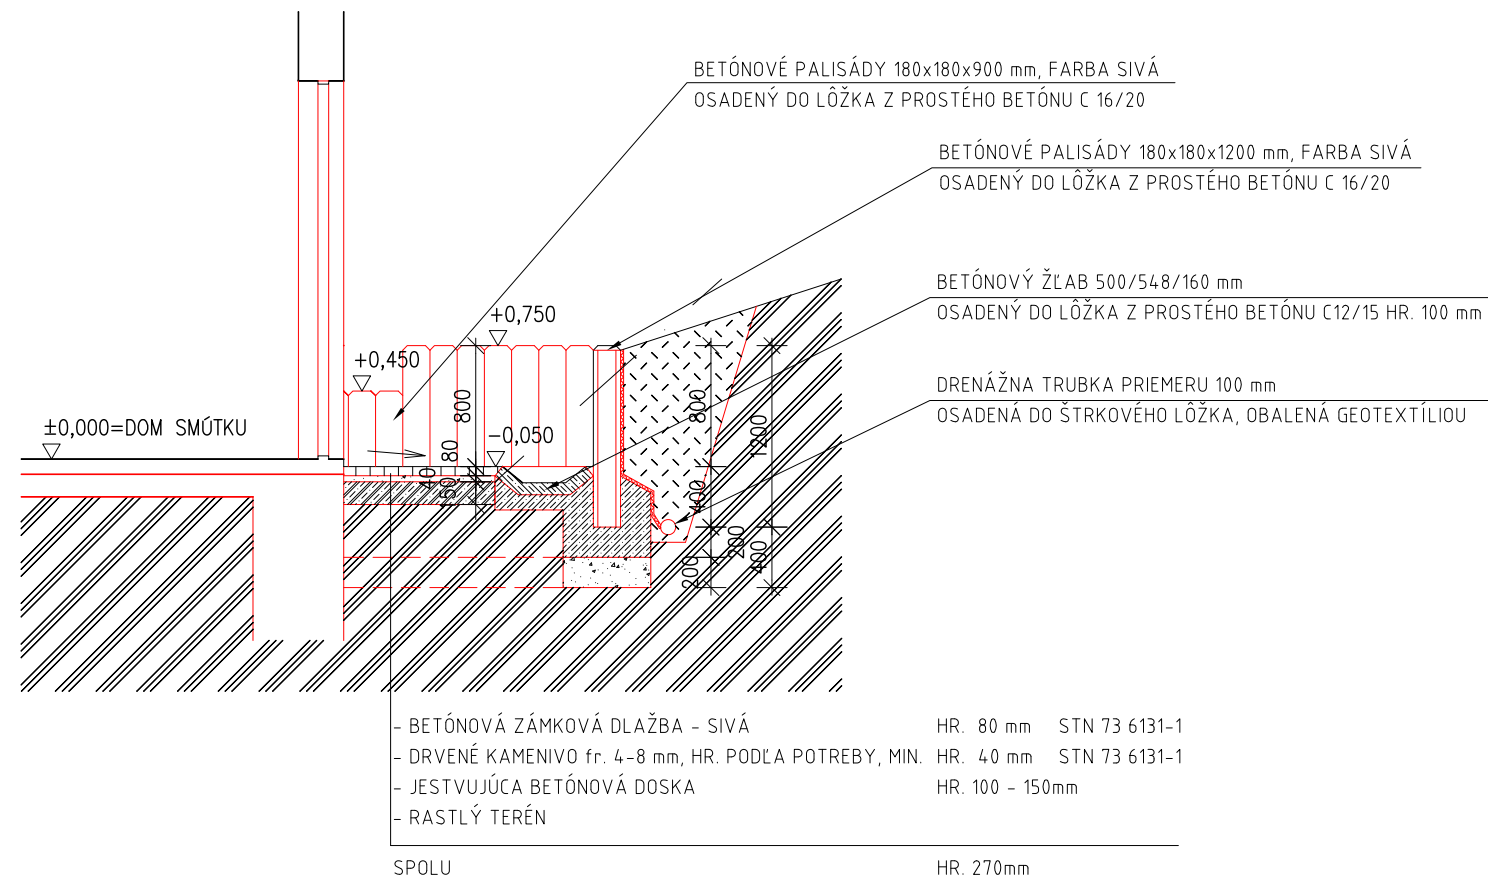


2 vzorový rez B



LEGENDA MATERIÁLOV

 	PROSTÝ BETÓN		ZÁSYP ZEMINOU
	ŽELEZOBETÓN		ŠTRKOVÝ PODSYP, ZHUTNENÝ
	RASTLÁ ZEMINA		

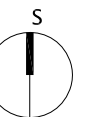

INVESTOR	OBEC VEĽKÉ STRACINY	ZODPOVEDNÝ PROJEKTANT	ING. DANA TATARKOVIČOVÁ	DODÁVATEĽ: PD Ing.MARTIN BARTOŠ <hr/> AUTORIZOVANÝ STAVEBNÝ INŽINIER mobil: 0904875619 e-mail: matobartos@outlook.sk			
SÍDLO INVESTORA	VEĽKÉ STRACINY 12, 990 01 VEĽKÝ KRŤŠ	PROJEKTANT VYPRACOVAL	ING. MARTIN BARTOŠ				
MIESTO STAVBY	DOM SMÚTKU súpis. č. 121, parcela KN C 215/7, 697/2, 215/1, 215/2 k. ú. VEĽKÉ STRACINY						
NÁZOV STAVBY	REKOŠTRUKCIA DOMU SMÚTKU			DÁTUM	122015	ČÍSLO SADY	
OBJEKT	SO-02 – REKONŠTRUKCIA SPEVNENEJ PLOCHY S PARKOVANÍM PRE OSOBU SO ZDRAVOTNÝM POSTIHNUTÍM			ČÍSLO ZAKÁZKY			
ČASŤ				STUPEŇ PD	PS	FORMÁT	3 X A4
NÁZOV VÝKRESU	TYPOVÉ REZY			MIERKA	1 : 50	ČÍSLO VÝKRESU	A02