


KANALIZAČNÁ ŠACHTA TEGRA 600 S LIATINOVÝM POKLOPOM
A S BETONOVÝM PRSTENCEM

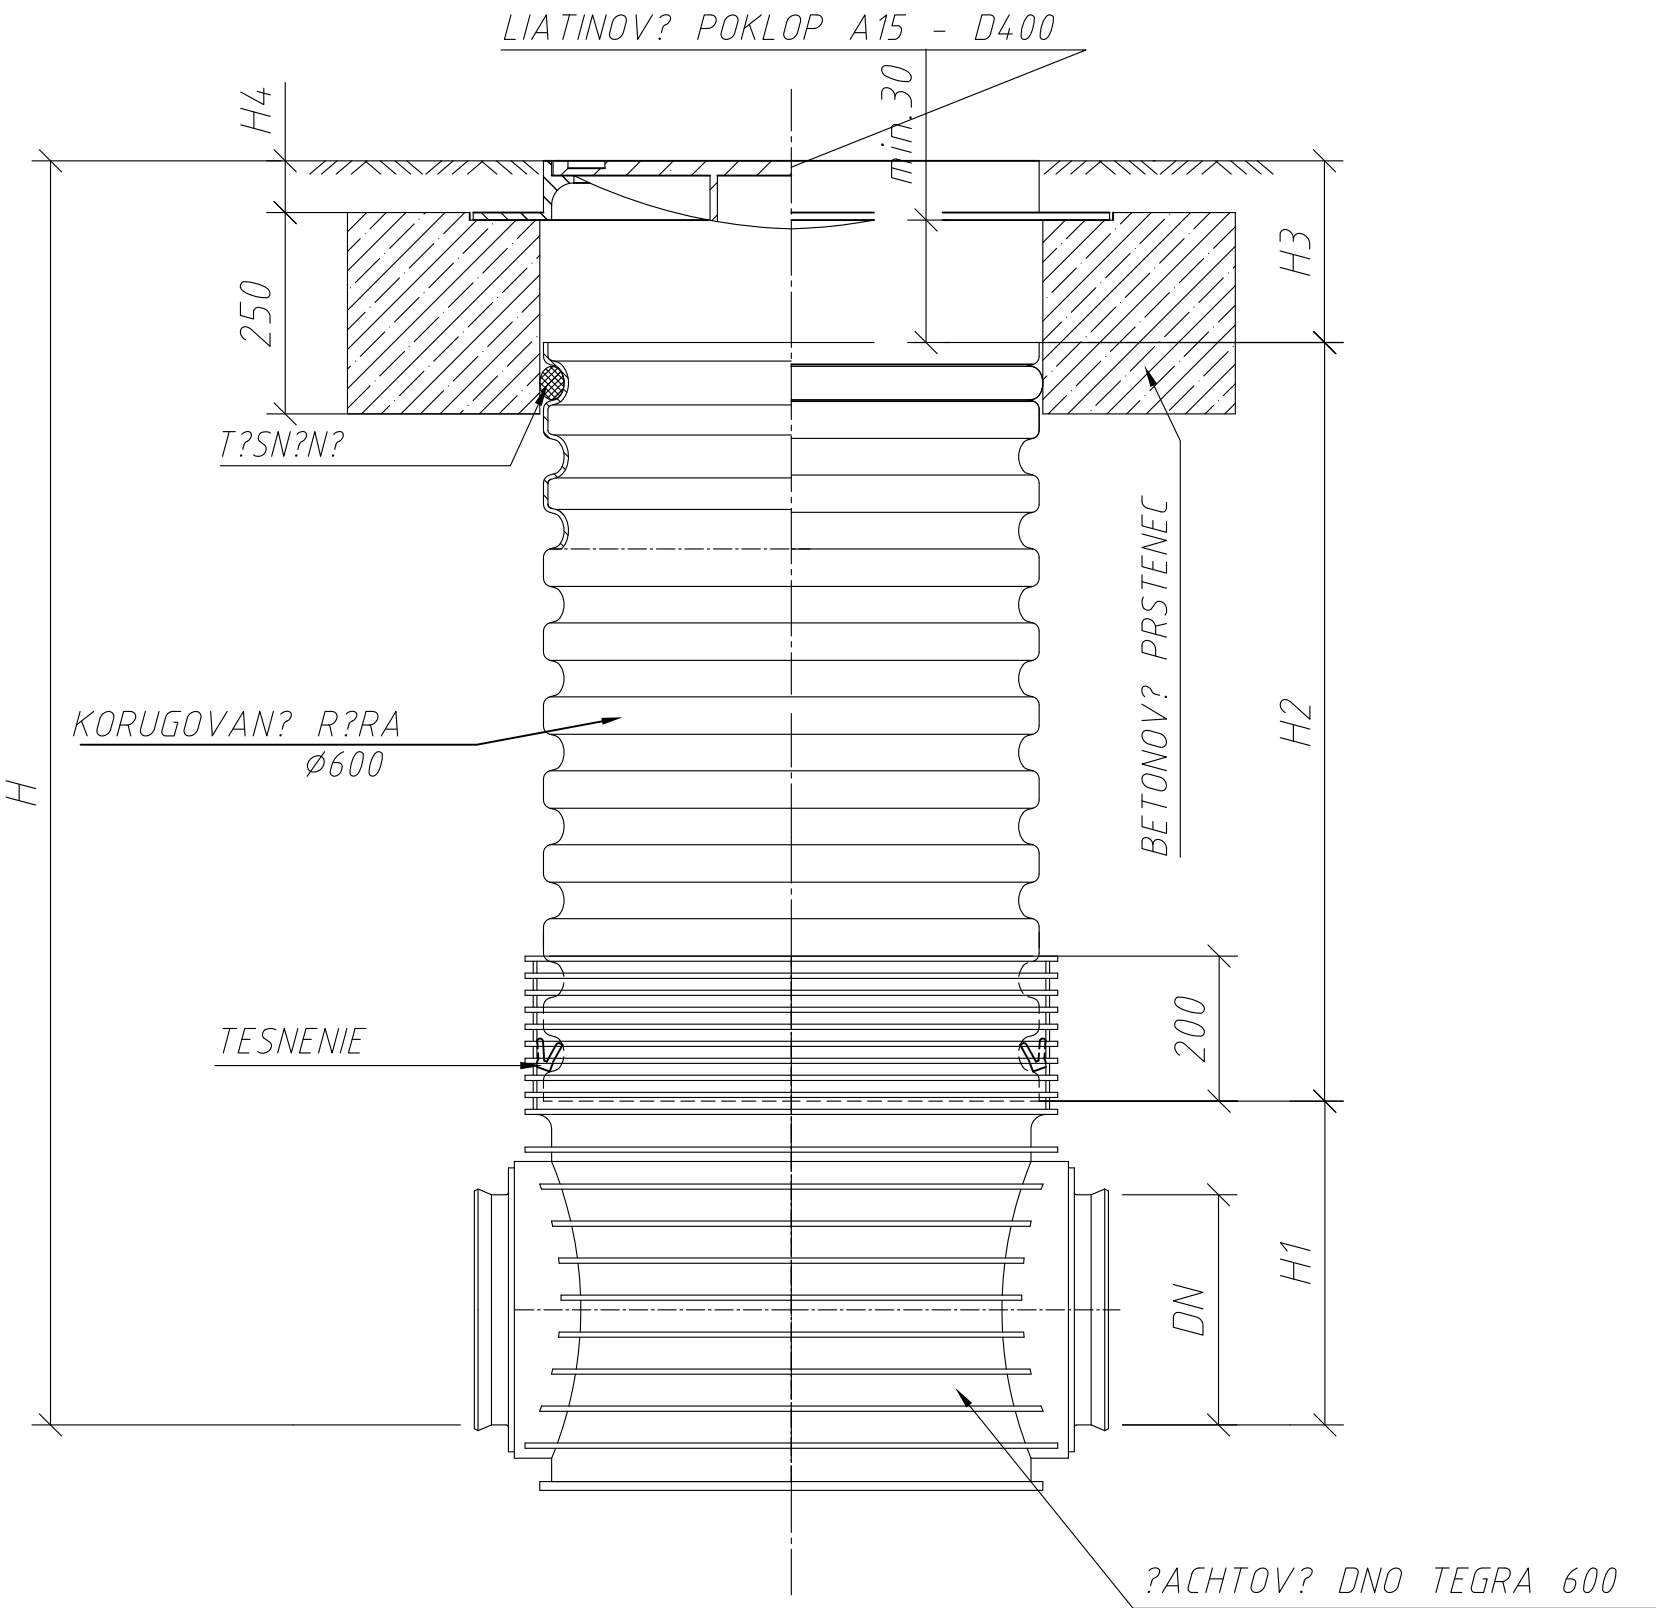

DN (mm)	H1 (mm)		
	KG	UR	UR DIN
160	351	X	351
200	374	374	374
250	399	399	399
315	428	428	428
400	471	471	471

TYP VSTUPU	H4 (mm)
A15	80
B125	80
C250	80
D400	140

VÝŠKOVÝ SYSTÉM :MIESTNY

VEDÚCI PROJEKCIE		ING.MALÍK				
PROJEKTANT STAVBY		ING.MALÍK	ZODP.PROJEKTANT			ING.MALÍK
KRESLIL		ING.MALÍK				
STAVEBNÍK		OBEC KRAHULE				
MIESTO STAVBY		KRAHULE			Č.ZÁKAZKY	807-06/2015
NÁZOV STAVBY	KRAHULE – ROZŠÍRENIE KANALIZÁCIE V URBANISTICKEJ LOKALITE č.34				FORMÁT	2A4
					DÁTUM	01/2015
OBJEKT	SO 01 ROZŠÍRENIE SPLAŠKOVEJ KANALIZÁCIE				MIERKA	1:25
OBSAH	KANALIZAČNÁ ŠACHTA DN 600				STUPEŇ	DSP
ČASŤ					ARCH.ČÍSLO	Č.VÝKRESU 4.