


KANALIZAČNÁ ŠAHTA Ø425 S PLASTOVÝM POKLOPOM S RÝMOM
A S BETONOVÝM KONUSOM

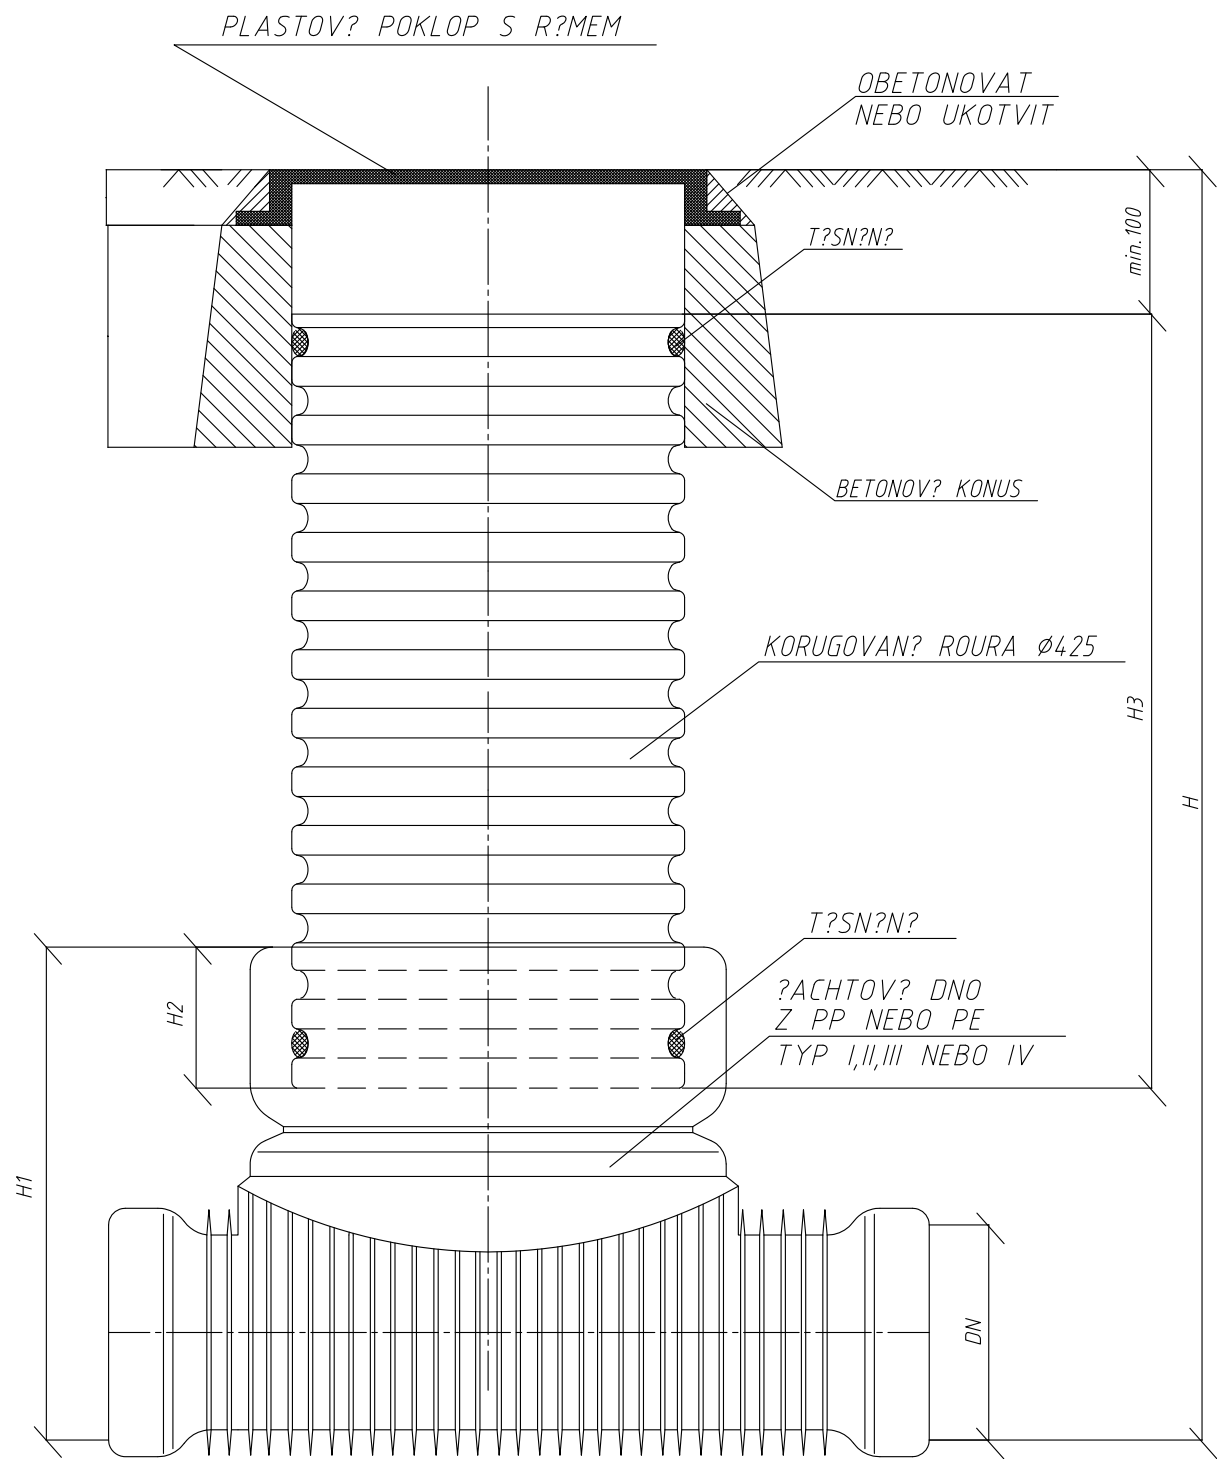

DN (mm)	H1 (mm)		H2 (mm)	
	KG	UR	KG	UR
110	400	X	200	X
160	450	X	200	X
200	500	625	200	200
250	665	665	220	220
315	720	720	220	220
400	807	807	220	220
450	X	807	X	220
560	X	960	X	220

VÝŠKOVÝ SYSTÉM :MIESTNY

VEDÚCI PROJEKCIE		ING.MALÍK				
PROJEKTANT STAVBY		ING.MALÍK	ZODP.PROJEKTANT			ING.MALÍK
KRESLIL		ING.MALÍK				
STAVEBNÍK		OBEC KRAHULE				
MIESTO STAVBY		KRAHULE			Č.ZÁKAZKY	807-06/2015
NÁZOV STAVBY	KRAHULE – ROZŠÍRENIE KANALIZÁCIE V URBANISTICKEJ LOKALITE č.34				FORMÁT	2A4
					DÁTUM	01/2015
					MIERKA	1:25
OBJEKT	SO 01 ROZŠÍRENIE SPLAŠKOVEJ KANALIZÁCIE				STUPEŇ	DSP
OBSAH	REVÍZNA ŠAHTA NA KANALIZAČNEJ PRIPOJKE				ARCH.ČÍSLO	Č.VÝKRESU
ČASŤ						7.