


ÚZEMIE OBCE
POVRCH ÚZEMIA

KRAHULE
RASTLÝ TERÉN

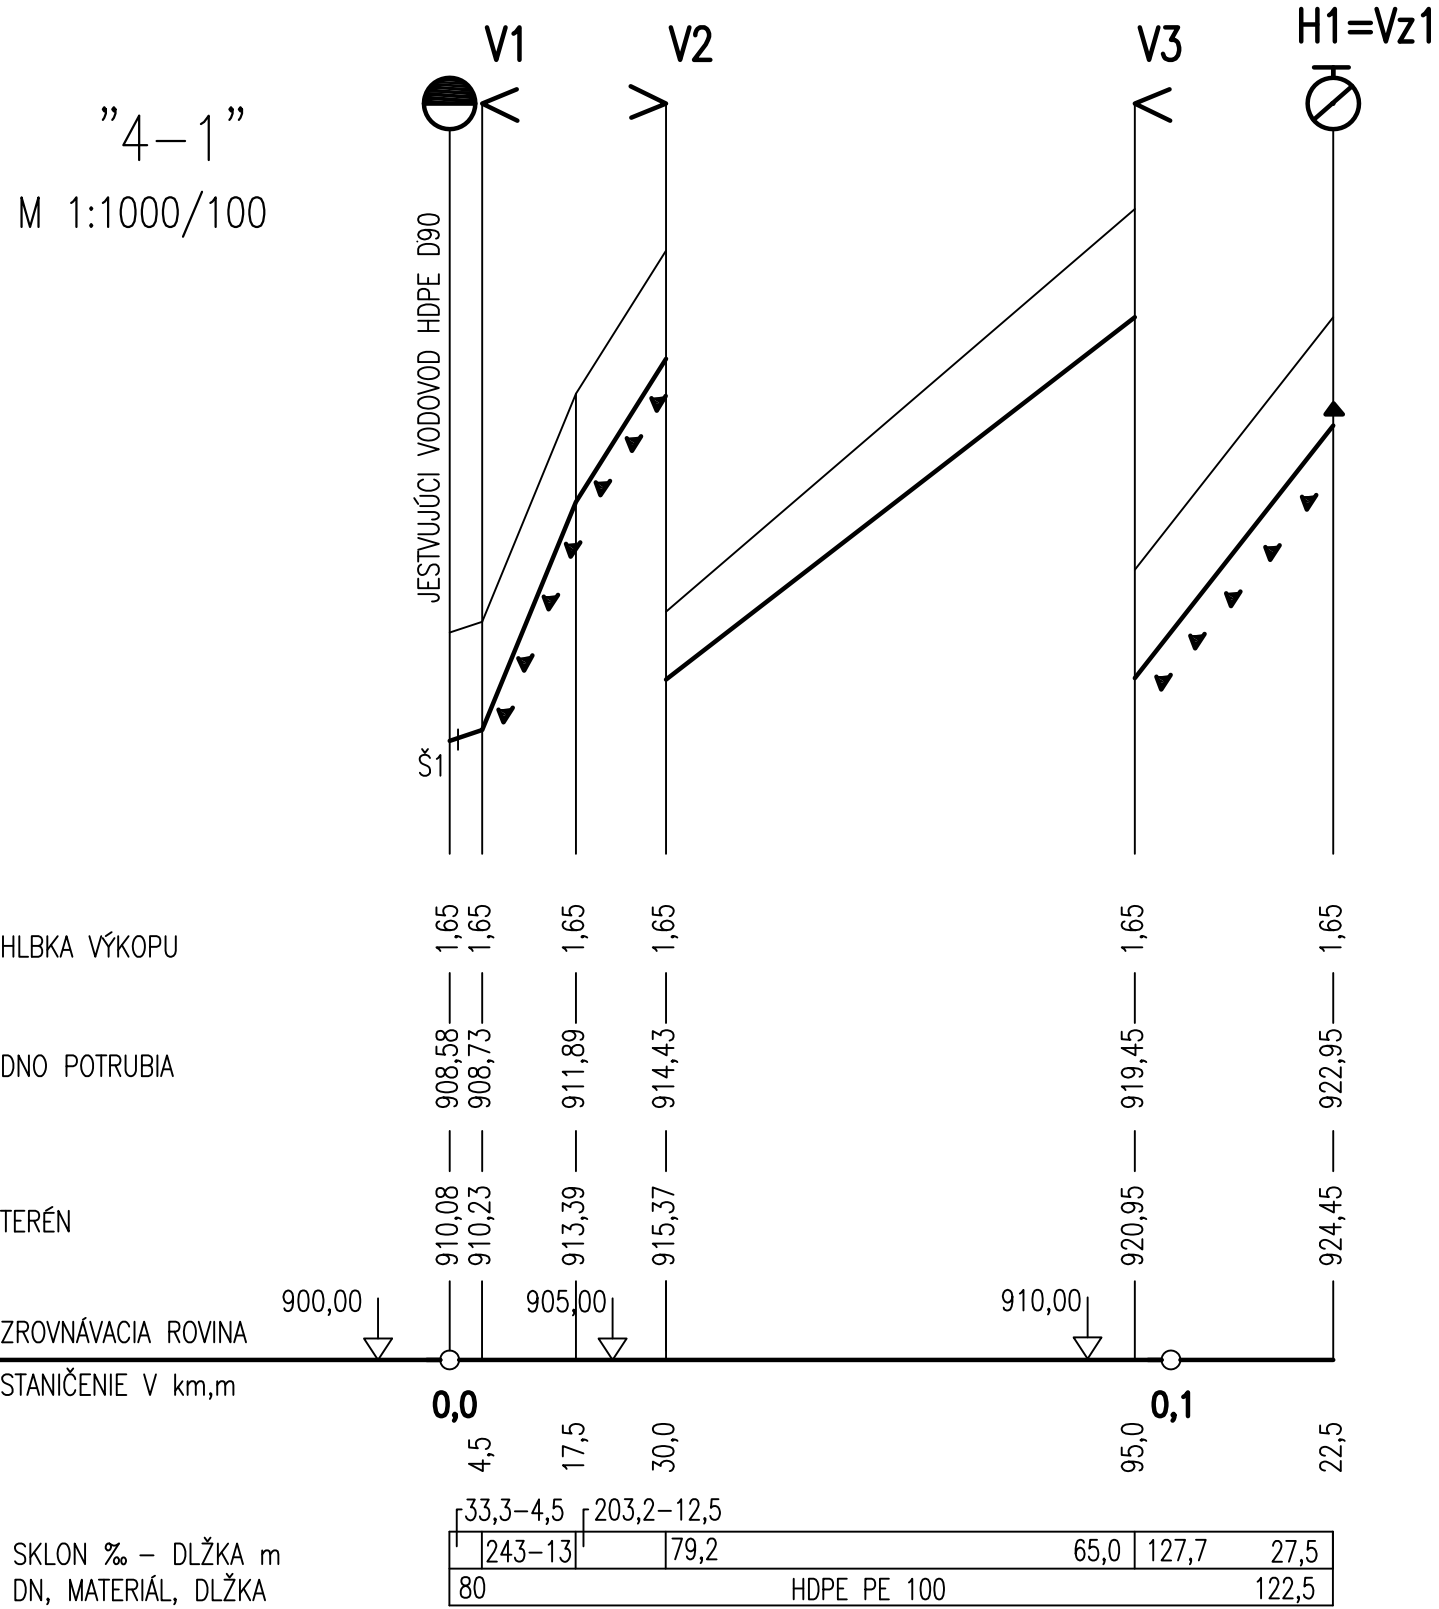

UPOZORNENIE :

STAVENISKO ODOVZDAŤ ZA ÚČASTI ORGANIZÁCIÍ, KTORÉ
SPRAVUJÚ PODZEMNÉ VEDENIA !

V HLBKE VÝKOPU JE UVAŽOVANÉ S 15 cm PIESKOVÝM LÔŽKOM

VÝŠKOVÝ SYSTÉM :MIESTNY			
VEDÚCI PROJEKCIE	ING.MALÍK		
PROJEKTANT STAVBY	ING.MALÍK	ZODP.PROJEKTANT	ING.MALÍK
KRESLIL	ING.MALÍK		
STAVEBNÍK	OBEC KRAHULE		
MIESTO STAVBY	KRAHULE		Č.ZÁKAZKY 807-06/2015
NÁZOV STAVBY	KRAHULE – ROZŠÍRENIE VODOVODU V URBANISTICKEJ LOKALITE č.34		FORMÁT 2A4
			DÁTUM 01/2015
			MIERKA 1:1000/100
OBJEKT	SO 02 ROZŠÍRENIE VODOVODU		STUPEŇ DSP
OBSAH	POZDLŽNY PROFIL "4-1"		ARCH.ČÍSLO Č.VÝKRESU 3.
ČASŤ			