


# ULOŽENIE VODOVODNÉHO POTRUBIA

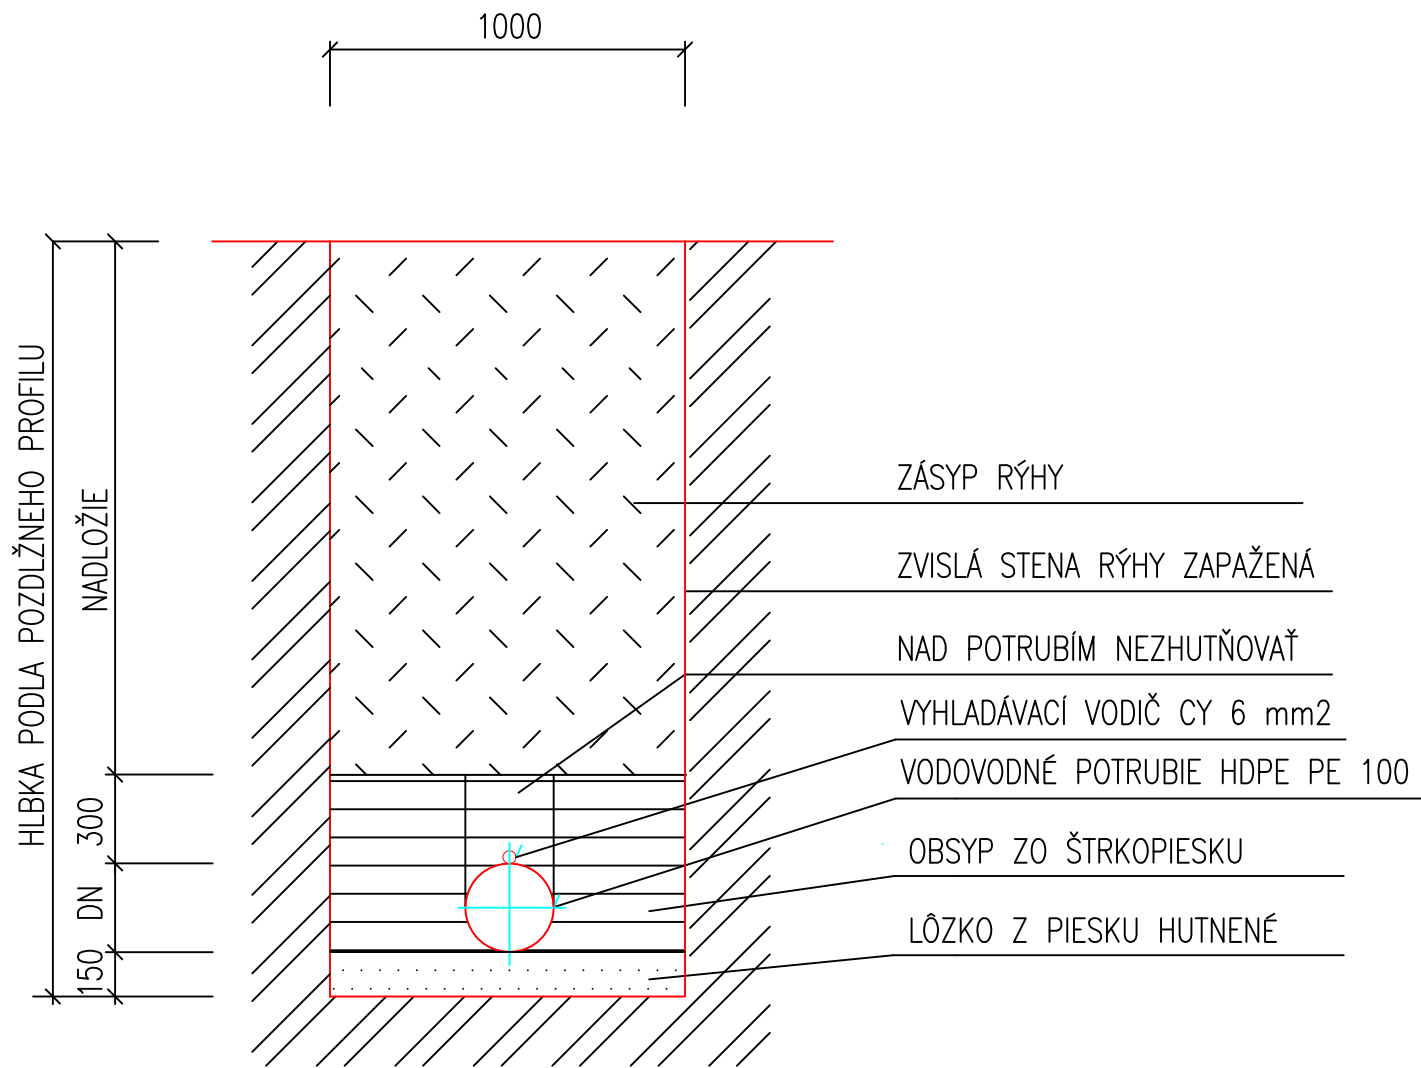

VÝŠKOVÝ SYSTÉM : MIESTNY

VEDÚCI PROJEKCIE		ING. B.MALÍK				
PROJEKTANT STAVBY		ING. B.MALÍK	ZODP.PROJEKTANT			ING. B.MALÍK
KRESLIL		ING. B.MALÍK				
STAVEBNÍK		OBEC KRAHULE				
MIESTO STAVBY		KRAHULE			Č.ZÁKAZKY	807-06/2015
NÁZOV STAVBY	KRAHULE – ROZŠÍRENIE VODOVODU V URBANISTICKEJ LOKALITE č.34				FORMÁT	2 A4
					DÁTUM	01/2015
					MIERKA	1:25
OBJEKT	SO 02 ROZŠÍRENIE VODOVODU				STUPEŇ	DSP
OBSAH ČASŤ	VZOROVÝ REZ ULOŽENIA VODOVODNÉHO POTRUBIA				ARCH.ČÍSLO	Č.VÝKRESU 7.