




PÔDORYS

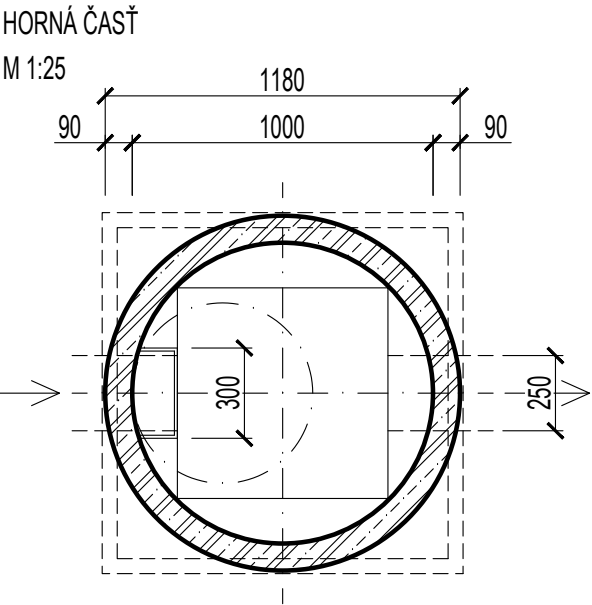

PÔDORYS

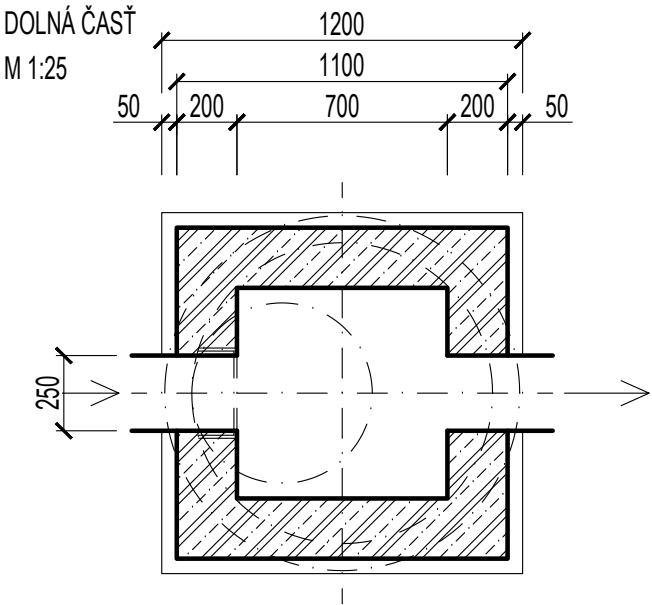

REZY

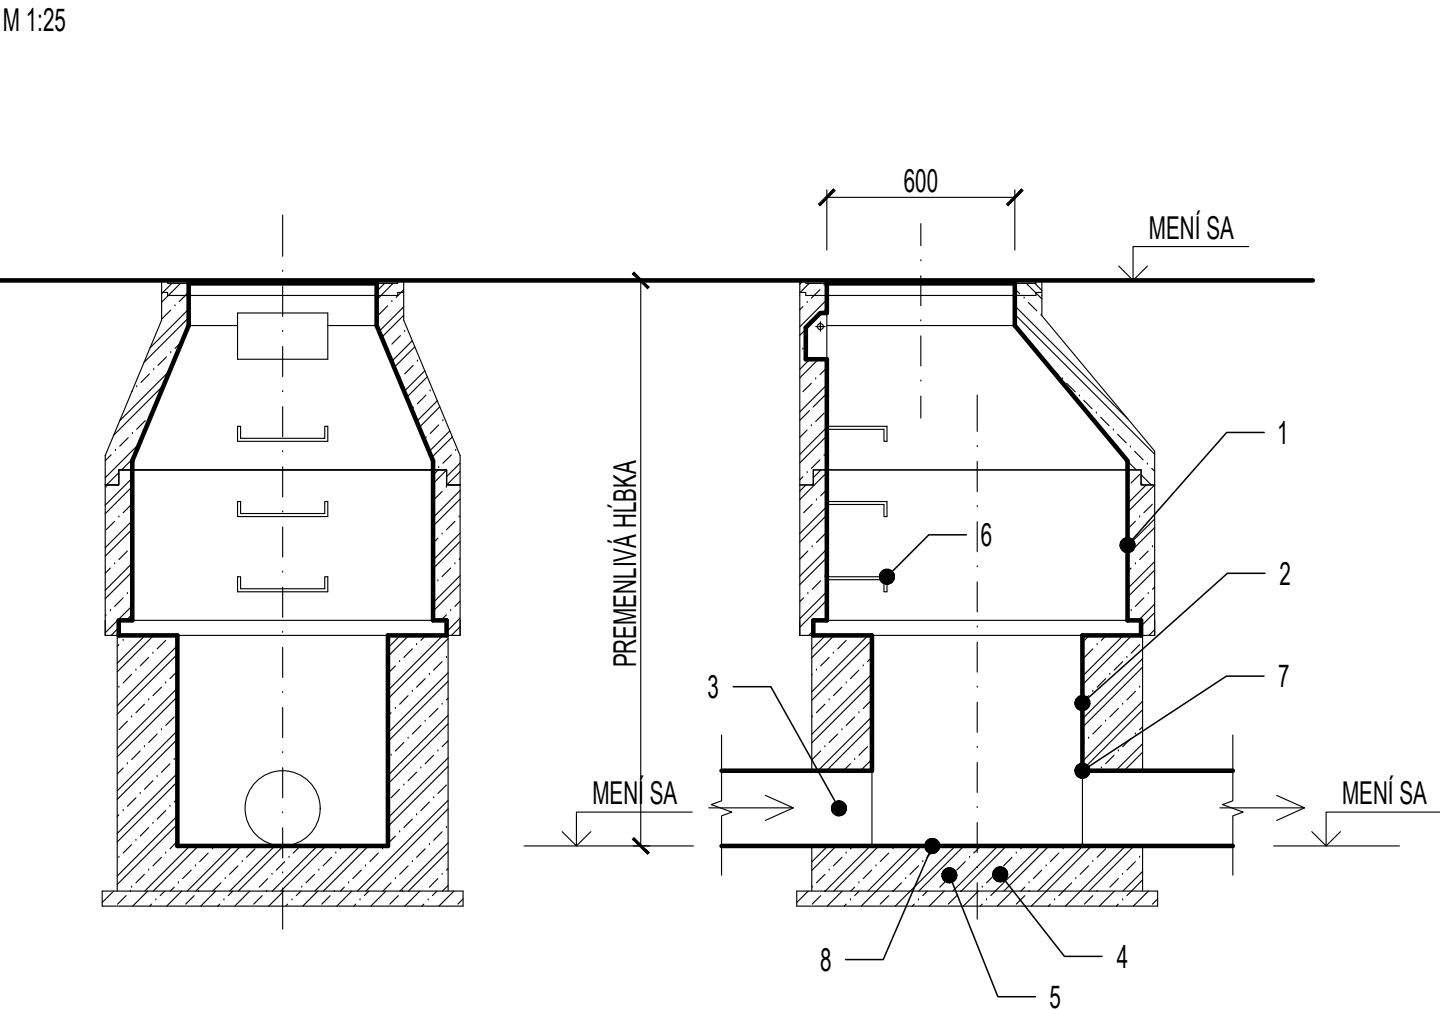

REALIZÁCIA PRÁC:

- OČISTENIE TLAKOVOU VODOU A ODSTRÁNENIE NEČISTÔT
- MECHANICKÉ ODSTRÁNENIE ZVETRALÝCH POVRCHOV
- OSADENIE TESNIACEHO VAKU DO PRÍVODNÉHO POTRUBIA
- OSEKANIE DNA ŠACHTY DO POTREBNEJ HĽBKY A PRÍRPARA PODKLADU
- ZABETÓNOVANIE DNA ŠACHTY VODONEPRIEPUSŤNÝM BETÓNOM
- OSADENIE NOVÝCH STUPADIEL V ŠACHTE - PODĽA POTREBY
- POŠKODENÉ STENY A NAPOJENIE POTRUBÍ SA OPRAVIA POMOCOU RÝCHLOTUHNÚCICH BETÓNOVÝCH ZMESÍ
- PRESTRIEKANIE DNA A STIEN ŠACHTY HYDROIZOLAČNOU MALTOU

VYPRACOVAL	PETER VANDRIAK	FORMÁT2 A4 DÁTUM12/2015 STUPEŇPOS Č. ZÁKAZ.- ARCH. Č.-	
ZODPOVEDNÝ PROJEKTANT	PETER VANDRIAK		
HLAVNÝ INŽINIER PROJEKTU	PETER VANDRIAK		
INVESTOR : obec Krahule			
MIESTO : KRAHULE		MIERKA	ČÍSLO PRÍLOHY
OPRAVA KANALIZAČNÝCH ŠÁCHT		1:25	2.
PRÍLOHA : VZOROVÝ REZ KANALIZAČNOU ŠACHTOU			