


PODORYS PRÍZEMIA – NOVÝ STAV

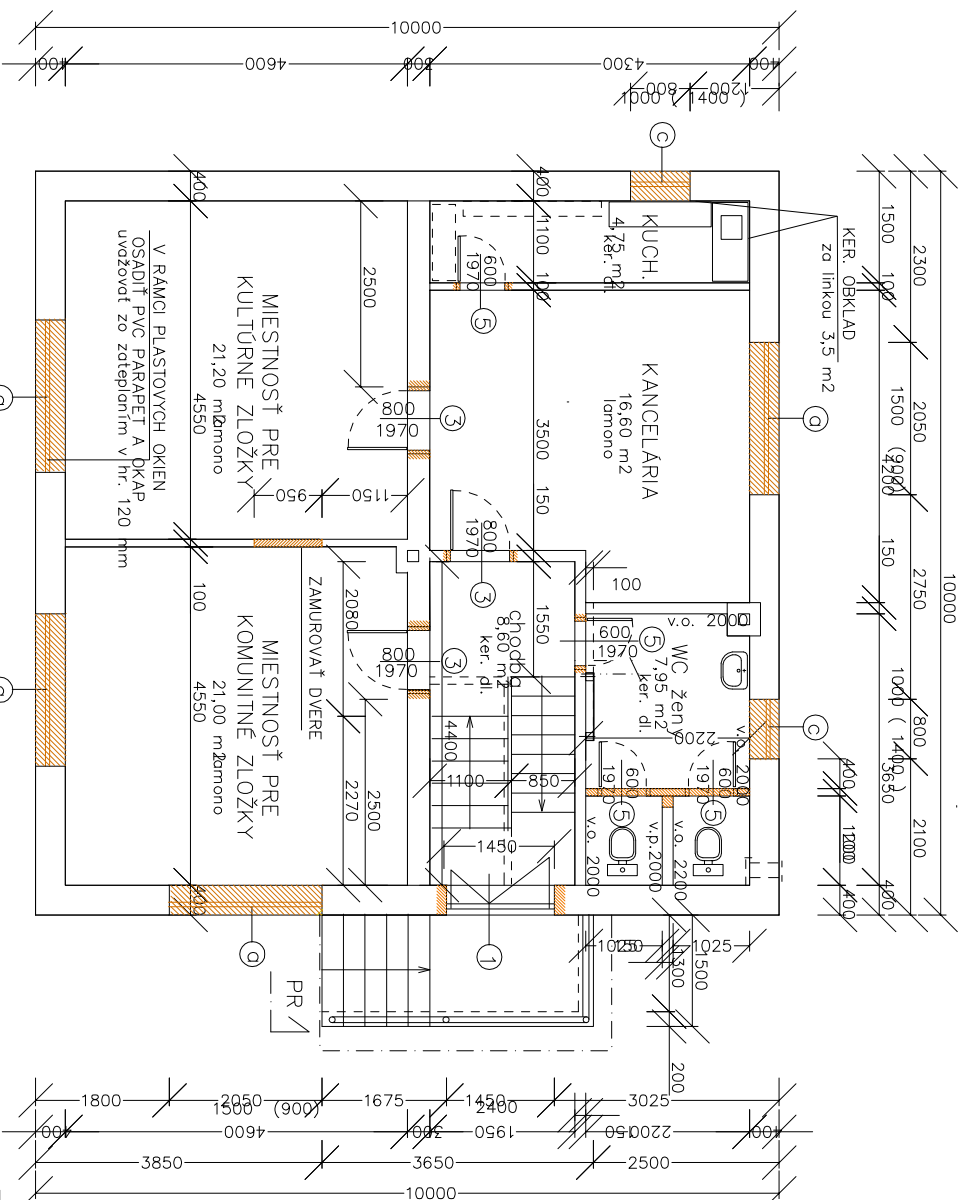

POZNÁMKA

- OBVODOVÉ MURIVO JE KOMBINÁCIA TVÁRNIC A TEHLÝ
PREČKY SÚ TEHLOVÉ
- OPRAVŤ OMIETKY, PENETRÁCIA PODKLADU, STIERKA STIEN A STROPY
PRASKLINY SPEVNÍŤ PVC SIETKOU DO KLEBRU – STROPY NA CELEJ PLOCHE
- NA SCHODISKU A NA CHODBE BUDE NÁTER SOKLA V= 1,2 m
- V KÚPEĽNI A ZA KUCH. LINKOU JE KER. OBKLAD
TIEŽ OBLOŽIŤ STUPNE SCHODOV
- V TROCH NAJVAČŠÍCH MIESTNOSTIACH KDE BOLI PALUBOVÝ POLOŽIME
SUCHÝ POTER A PODLAHOVINU Z LAMINÁTU NA PEN. PODLOŽKU
VÍD VÝKRES č. 9
- V KUCHYNI, WC A NA CHODBE A SCHODIŠTI NEPENETRUIEME A ZROVNÁME
PODKLAD NA KTORÝ POLOŽIME DLAŽBU
- SCHODIŠŤOVÉ MURIVO VO WC ZOSILNÍME OCEŤOU A OBLOŽÍME SÁDROKART.
SCHODISKOVÉ ZÁBRADIE JE OCEŤOVÉ – VYČISTIŤ A NÁTRIEŤ
VYMEŇIŤ DREVENÉ MADLO

E1. STAVEBNÉ RIEŠENIE

SO 1 – REKONŠTRUKCIA NEVYUŽÍVANÉHO OBJEKTU PRE SPOLOKOVÚ ČINNOSŤ

PROJEKT NA STAVEBNÉ POVOLENIE

PARCELNÉ Č. CKN 306

VYTVORENIE PODMIENOK PRE TRÁVENIE
VOŔNÉHO ČASU V HORNEJ VSI

PROJEKTANT :
Miroslav Šouc

OKRES:

ŽIAR NAD HRONOM
REG. ČÍSLO: 3528

INVESTOR: OBECNÝ ÚRAD – HORNÁ VES
MIESTO STAVBY: HORNÁ VES
súpisné č. 81

DATUM: 12/2015
MIERKA: 1 : 75

PODORYS PRÍZEMIA – NOVÝ STAV

VÝKAZ MATERIÁLU

- ZOSILNENIE VO WC
- ŠŤVORCOVÁ RÚRA 100/100/5 mm... 128,0 kg
- SPOJOVACÍ MATERIÁL 25,0 kg
- 135,0 kg
- PREKRYTIE VSTUPU POLYKARBONÁTOM SUN MODUL
- SÁDROKARTÓNOVÉ DOSKY DO VĽHKA 5 mm 5,0 m2
- VČETNE NOSNÝCH PRVKOV A SPOJ. MATERIÁLU... 9,0 m2

VONKAŠIE SCHODISKO

- ZOSILNENIE OK A ÚPRAVA ZÁBRADIA 82,0 kg
- NÁTER CELEJ KONŠTRUKCIE 1x ANTIKORÓZNY + 2x SYNTETICKÝ
- ŠŤVORCOVÝ ŽLAB 80/80 S HÁKMI... 4,5 bm
- DREVENÉ MADLO 40/60 mm, lakované 12,5 bm