


PÔDORYS STRECHY

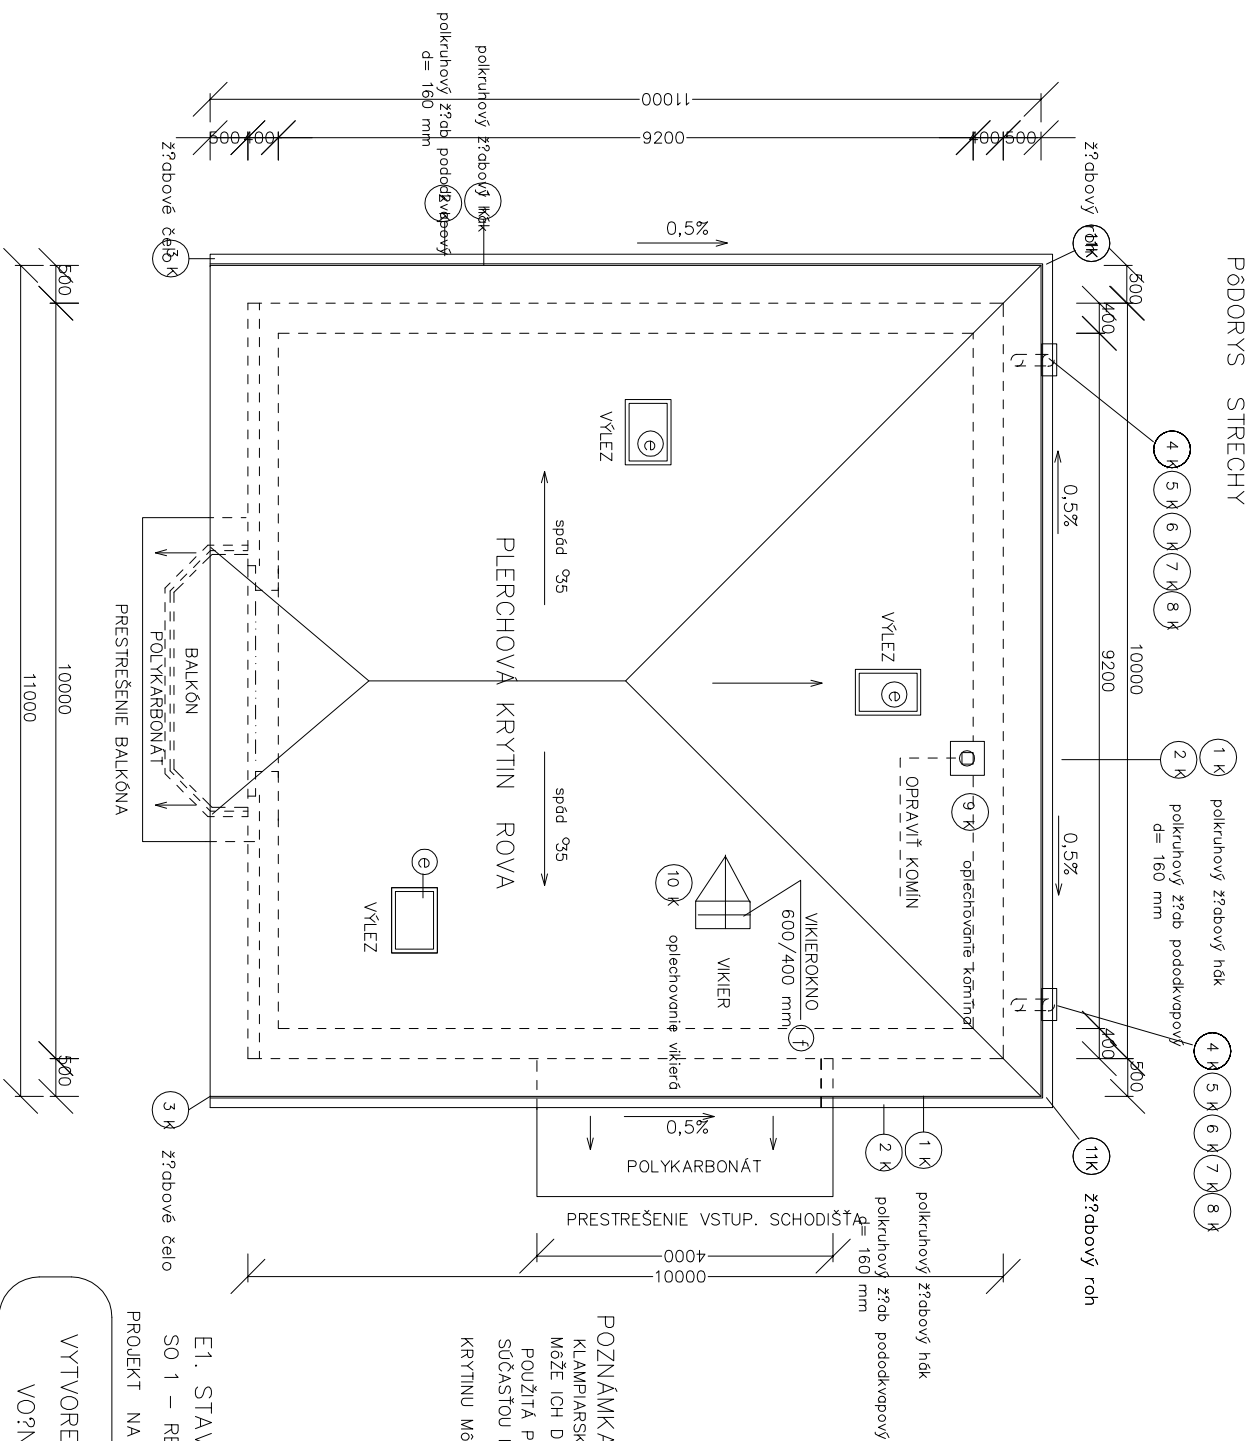

POZNÁMKA

- | | |
|------|---|
| 1 k | polkruhový zřabový hák |
| 2 k | polkruhový zřab pododskvapový d = 160 mm |
| 3 k | zřabové čelo |
| 4 k | konický kotlík d = 100 mm |
| 5 k | odpáková rúra d = 100 mm |
| 6 k | koleně horně |
| 7 k | objímka odpad, rūr |
| 8 k | spodně výřtkové koleno |
| 9 k | oplechovanie komína |
| 10 k | oplechovanie vikiera |
| 11 k | zřabový roh |

POZNÁMKA

KLAMPIARSKÉ PRÁCE, AKO SÚ ŽLABY A ZVODY SÚ TYPOVÉ Z POZINKOVANÉHO PLECHU
MÔŽE ICH DODAŤ VYROBCA KRYTINY VO FEREBE AKO KRYTIA
POUŽITÁ PLECHOVÁ KRYTINA IMITUJE ŠKRIDLU, GŔAFAVA POPLASTOVANIM
SÚČASŤOU DODÁVKY SÚ LEMOVANIE PRI OKAPE, LAMOVANIE ŠTITU A HREBEŇOV
KRYTINU MÔŽEME POUŽIŤ AJ OD FY RANNULLA ALEBO MASLEN

E1. STAVEBNÉ RIEŠENIE

SO 1 – REKONŠTRUKCIA NEVYUŽÍVANÉHO OBJEKTU PRE SPOLKOVÚ ČINNOSŤ

PROJEKT NA STAVEBNÉ POVOLENIE

PARCELNĚ Č. CKN 306

VTYVORENIE PODMIENOK PRE TRÁVENIE

YENİLADİMR ŞÖC

VO?NÉHO ČASU V HORNEJ VSI

LINE VS

REG. ČÍSLO: 3528

OKRES:

ŽIAR NAD HRONOM

INVESTOR: OBECNÝ ÚRAD – HORNÁ VES

DATUM: 12/2015

MIESTO STAVBY: HORNÁ VES súpisné č. 81

MIERKA: 1 : 75

PÔDORYS STRECHY

ČÍSLO VÝKRESU: 11