




AUTOR NÁVRHU	ING. IVAN KLEIN		KLEIN architektonické a inžinierske služby Mudroňova 9, Martin	
PROJEKTANT STAVBY	ING. IVAN KLEIN			
VYPRACOVAL	ING. IVAN KLEIN			
STAVEBNÍK	MESTSKÉ LESY s. r. o., Priemyselná 969/14, 963 01 KRUPINA			
MIESTO STAVBY	K. Ú. KRUPINA			
Názov stavby	LC DRÁHY - rekonštrukcia		Č. ZÁKAZKY	
PARCELA ČÍSLO	9380, 9378		FORMÁT	
			DÁTUM	05/2015
Objekt		KLASIFIKÁCIA STAVBY	MIERKA	
		822 11	STUPEŇ	PDRS
Obsah	VZOROVÉ REZY		Č. v. 7	ZVÄZOK Č.
Časť				

LC DRAHY 1

VZOROVÝ PRIEČNY REZ M 1:50

KM 1,000 - KM 1,181

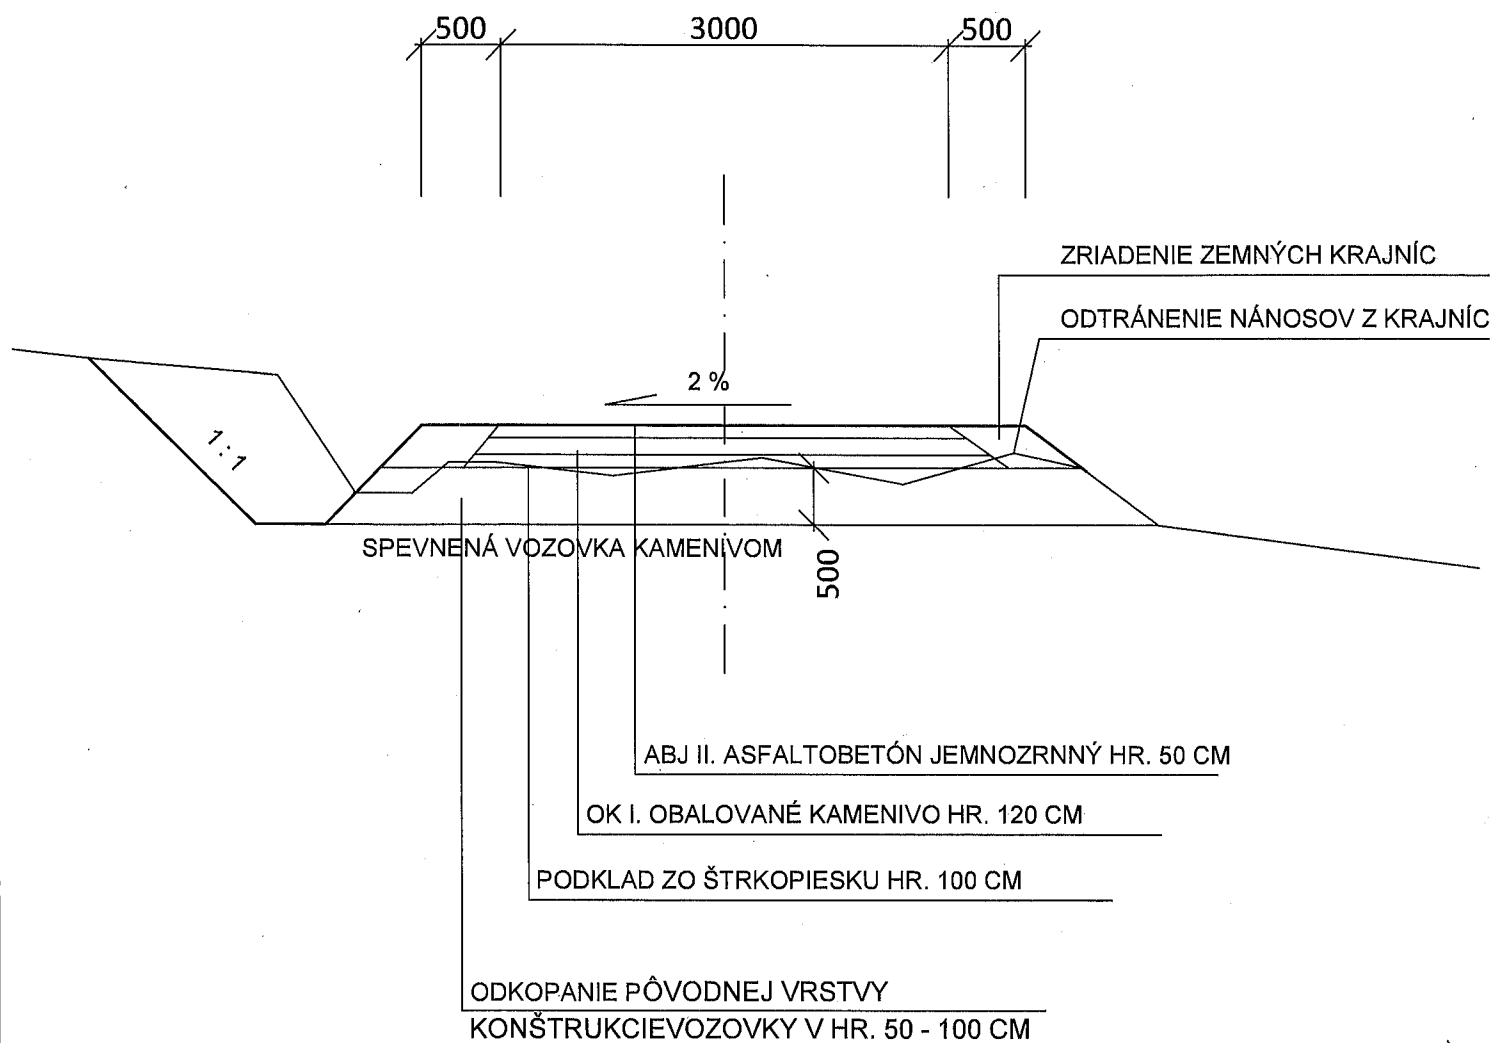

LC DRAHY 2

VZOROVÝ PRIEČNY REZ M 1:50

KM 0,800 - KM 0,880


KM 2,150 - KM 2,320

KM 2,380 - KM 2,400

KM 2,500 - KM 2,590

KM 2,690 - KM 2,790

KM 2,840 - KM 3,220

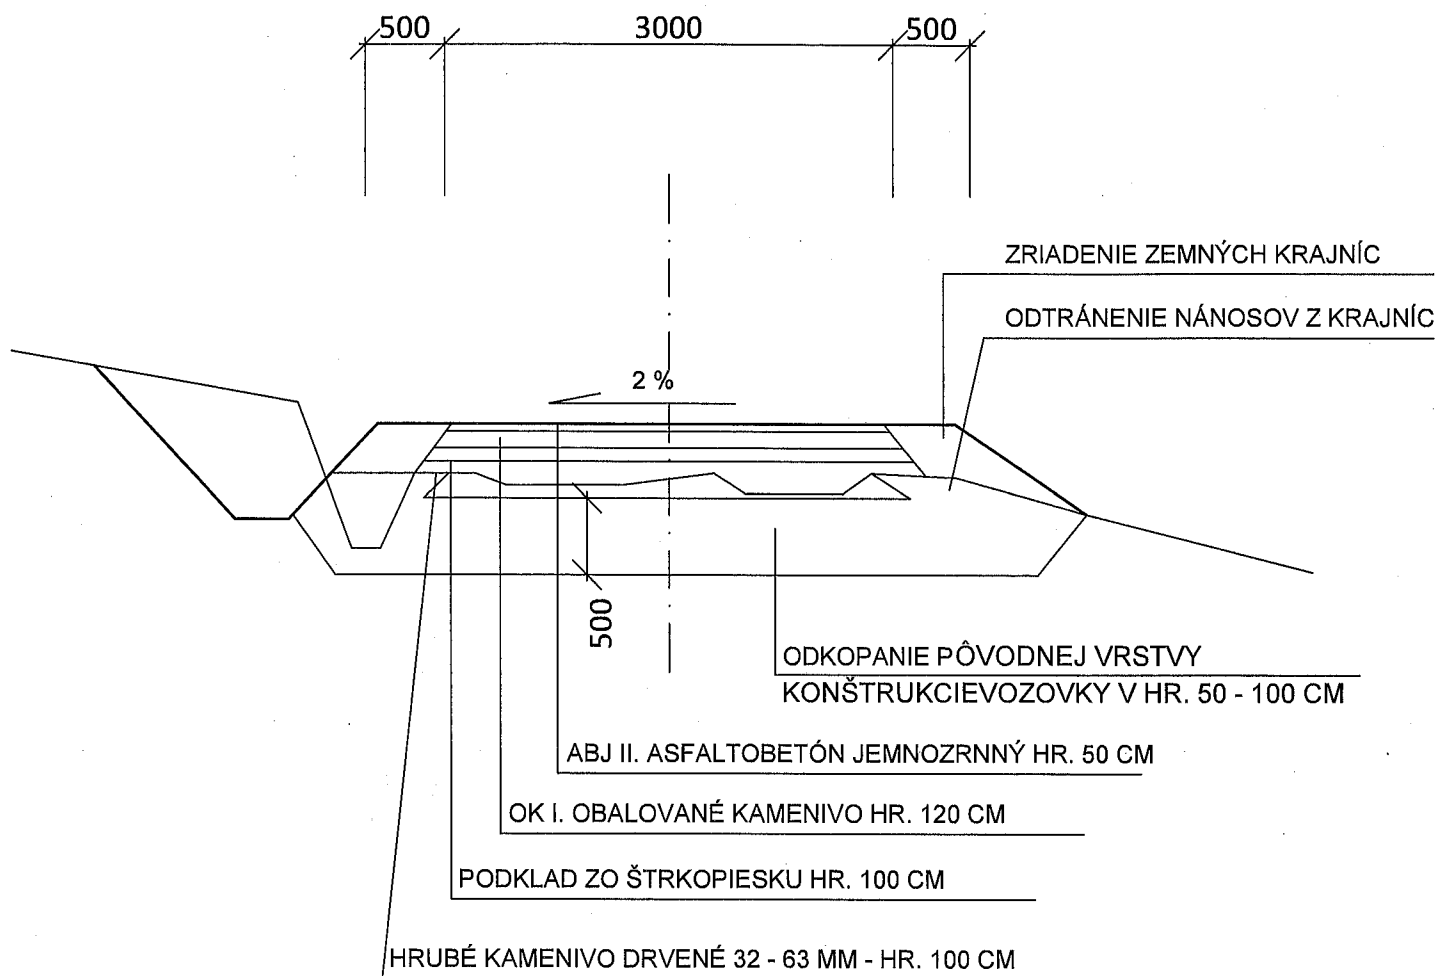

LC DRAHY 3
VZOROVÝ PRIEČNY REZ 2L 4,0/30 M 1:50
KM 3,220 - KM 4,110

