


PÔDORYS MULTIFUNKČNÉHO IHRISKA V MIERKE 1:100

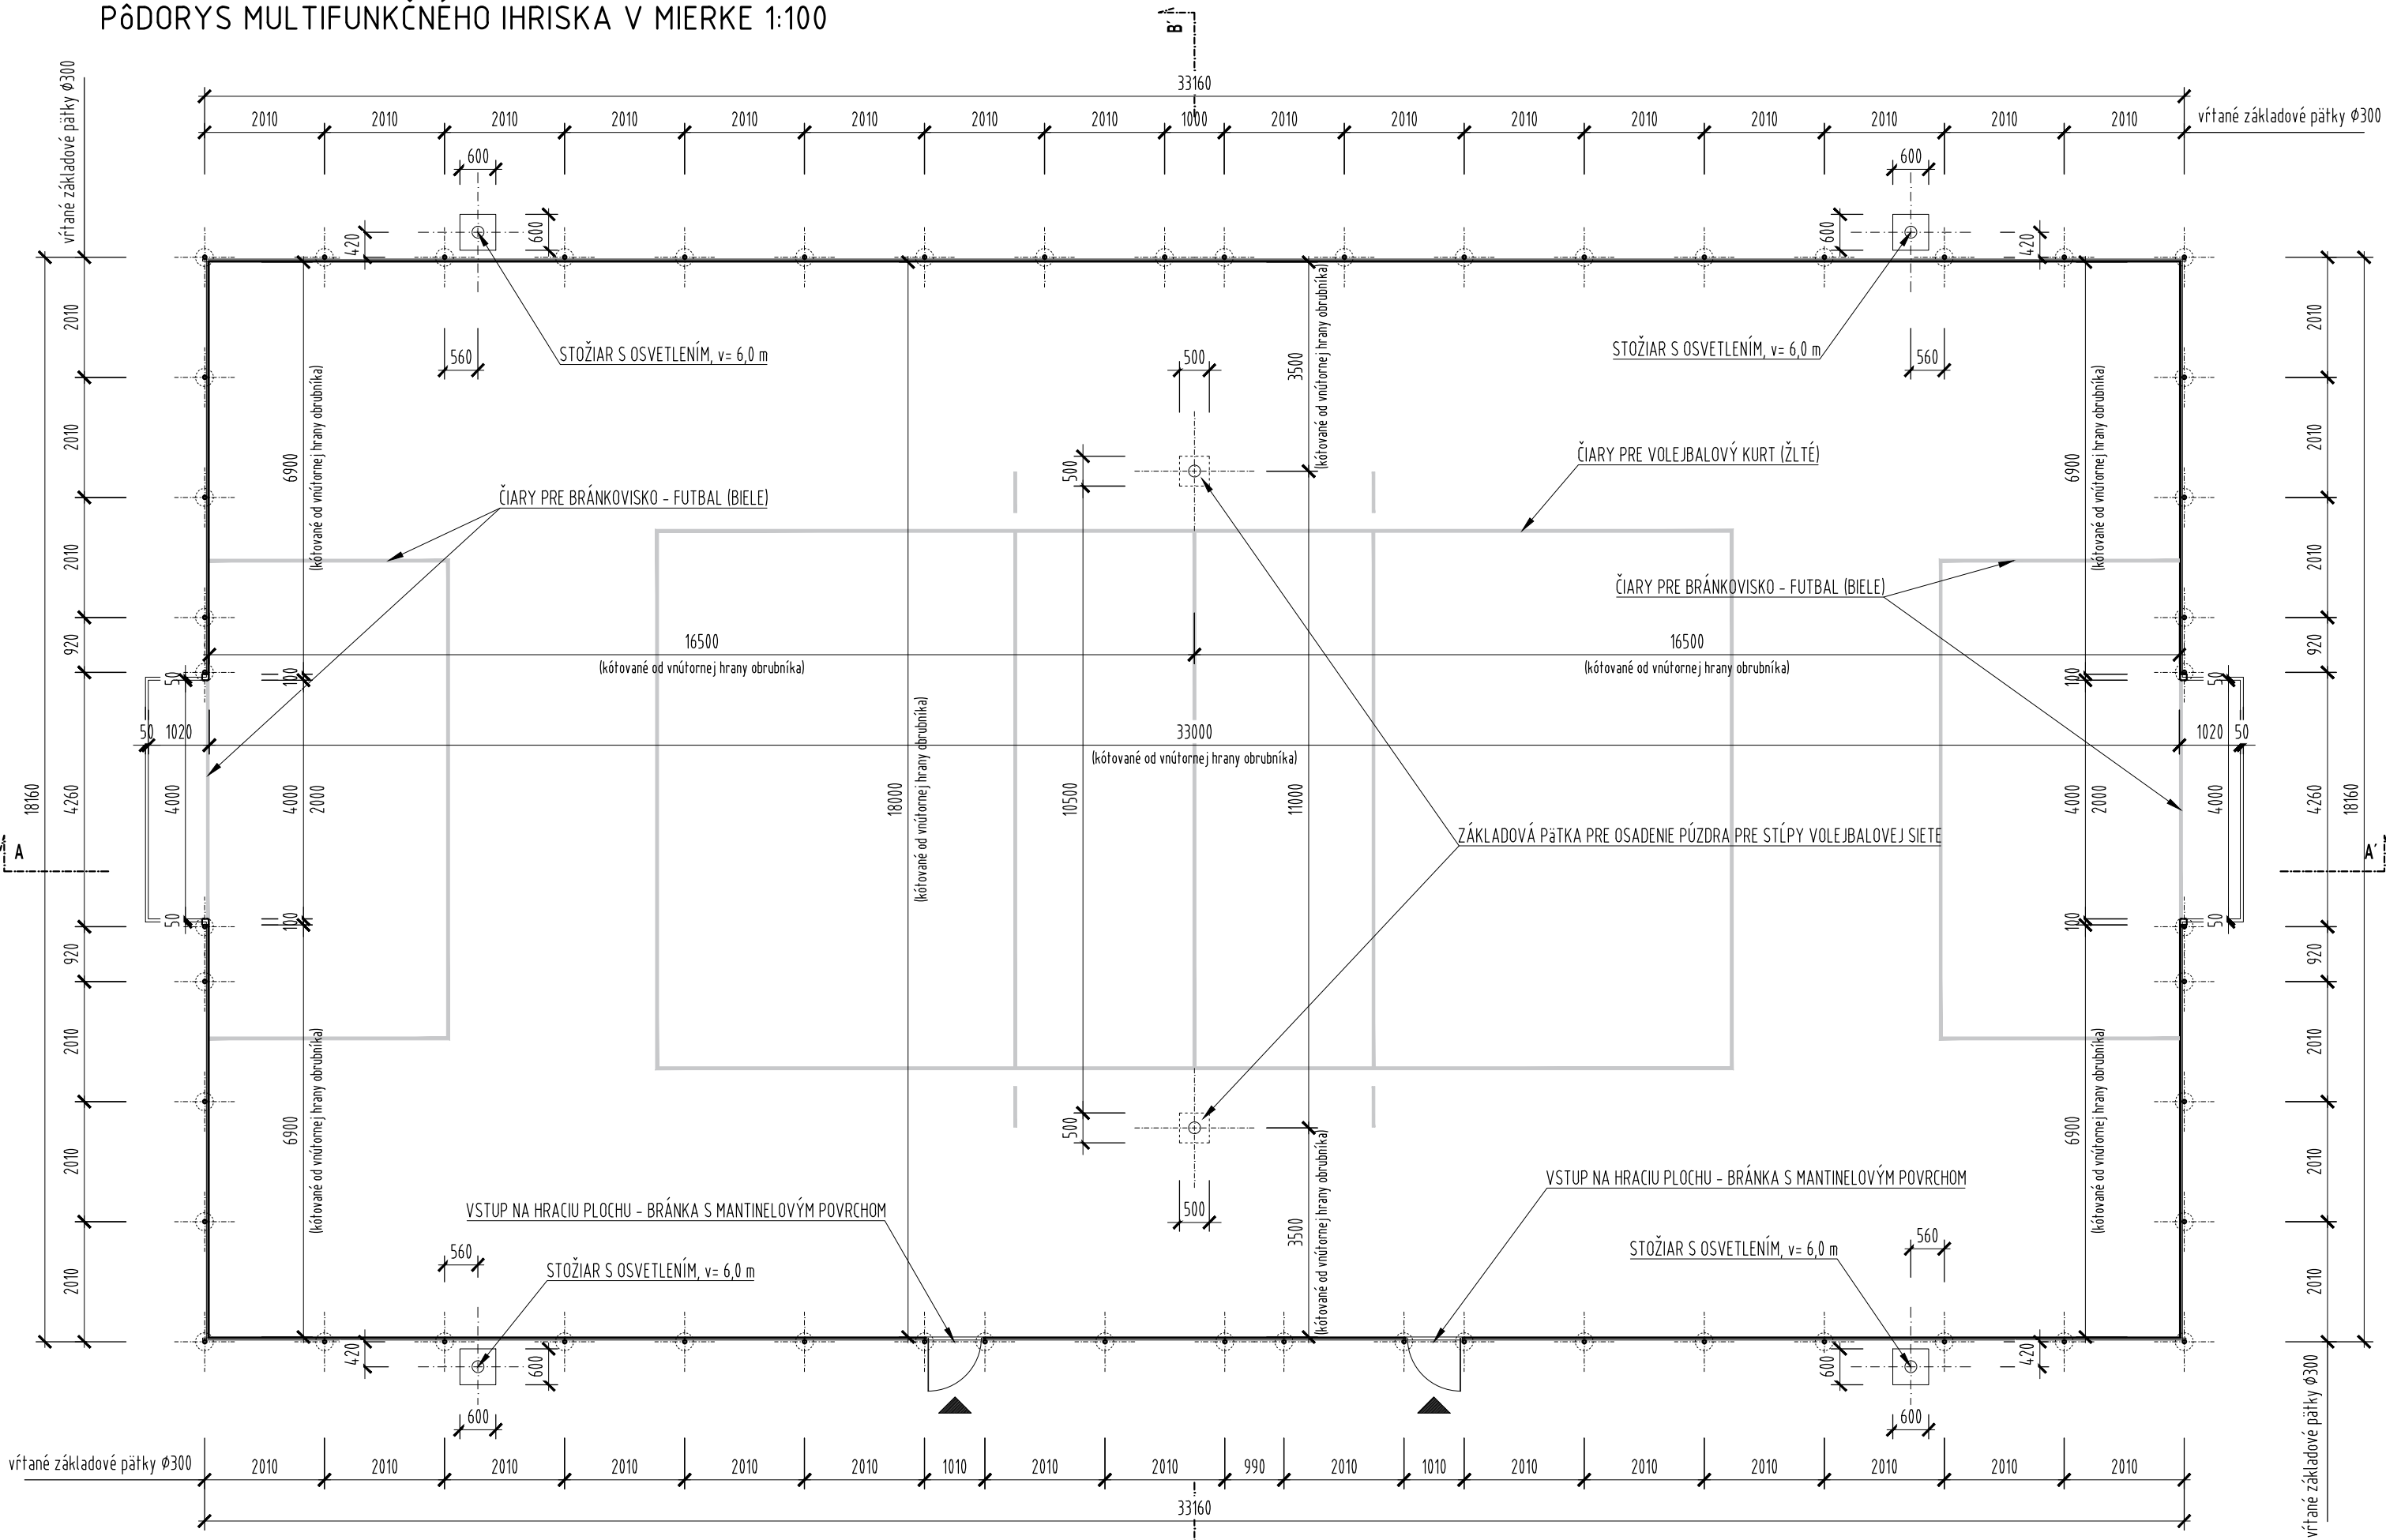

POZNÁMKY PROJEKTANTA, UPOZORNENIA, ZMENY:

AUTORIZAČNÁ PEČIATKA:

AUTOR:	PROJEKTANT:	ZODPOVEDNÝ PROJEKTANT:	VYPRACOVAL:
Ing. Miroslav Schroner	Ing. Miroslav Schroner	Ing. Alica Režná	Ing. Miroslav Schroner
Veľké Chrašťany 340, 951 75 Beladice		(Narcisová 29, 949 01 Nitra)	
INVESTOR:			
Obec Hrnčiarovce nad Parnou			
NÁZOV STAVBY: MULTIFUNKČNÉ IHRISKO 40×20 m			
MIESTO STAVBY: Hrnčiarovce nad Parnou		PARCELA ČÍSLO: 1208/1	
DRUH STAVBY: Novostavba		KAT. ÚZEMIE: Hrnčiarovce nad Parnou	
PROFESIA: Architektúra		STAVEBNÝ OBJEKT: SO-01	
OBSAH VÝKRESU: PÔDORYS			

FORMÁT:

DÁTUM:

STUPEŇ:

MIERKA:

PARÉ Č.:

3x A4

08/2015

PsP

1:100

VÝKRES Č.:

Ing. Miroslav Schroner  
Veľké Chrašťany 340,  
951 75 Beladice  
Slovenská republika

02