

- VYKUROVACIE POTRUBIE PRÍVODNÉ
- VYKUROVACIE POTRUBIE SPIAČOČNÉ
- VYK. OCELOVÉ DOSKOVÉ TELESO
- KORAD VENTIL KOMPAKT
- 22VK 600x 2400 + TERMOHLAVICE
- K KONDENZAČNÝ KOTOL Vtiodens 100-W 35kW
- E EXPANZNÁ NÁDOBA 35 L
- 103 ČÍSLO MIESTNOSTI
- 20°C VÝPOČTOVÁ TEPLOTA MIESTNOSTI

LEGENDA MIESTNOSTI				
Č.M.	NÁZOV MIESTNOSTI	PLÔCHA m ²	PODLAHA	POZNÁMKY
101	VSTUP + SAMŤA	31,75	KERAM. DLAŽBA	KERAM. SOKLIK
102	SPOLUČENSKÁ MIESTNOSŤ	227,85	PARKEŤ	DIERTELN. LÍŠŤA
103	JAYENKO	51,98	PARKEŤ	DIERTELN. LÍŠŤA
104	SCHODISŤE	20,5	KERAM. DLAŽBA	KERAM. SOKLIK
105	SÍDLA	5,12	PVC	PVC SOKLIK
106	KUCHYŤA	4,6,00	KERAM. DLAŽBA	KERAM. SOKLIK
107	KUBEROVŤA	56,00	PARKEŤ	DIERTELN. LÍŠŤA
108	CHODBA	17,01	KERAM. DLAŽBA	KERAM. SOKLIK
109	WC MUŽI – UMŤVARNI	3,61	KERAM. DLAŽBA	KERAM. SOKLIK
110	KOTOLA	1,76	KERAM. DLAŽBA	KERAM. SOKLIK
111	WC MUŽI	8,24	KERAM. DLAŽBA	KERAM. SOKLIK
112	WC ŽENY	6,67	KERAM. DLAŽBA	KERAM. SOKLIK
113	WC ŽENY – UMŤVARNI	4,27	KERAM. DLAŽBA	KERAM. SOKLIK

OSTKOVÁ PLÔCHA 480,78 m²

OBJEKT:	KULTÚRNY DOM - REKONŠTRUKCIA VYKUROVANIA	PROJEKT PRE STAVEBNÉ KONANIE	
		ČÍSLO VÝKRESU	PARÉ
OBSAH:	ÚSTREDNÉ KÚRENIE - 1NP	01	
INVESTOR	Obec Babindol, Babindol 140, 951 53	ARCHITEKTÚRA	
MIESTO STAVBY	BABINDOL	MIERKA	1 : 100
GEN. PROJEKTANT		FORMÁT	A2
ZODP. PROJEKTANT		DÁTUM	05 / 2014
VYPRACOVAL			


VYKUROVACIE POTRUBIE PRÍVODNÉ
VYKUROVACIE POTRUBIE SPIAČOČNÉ

VYK. OCELOVÉ DOSKOVÉ TELESO
KORAD VENTIL KOMPAKT
+ TERMOHLAVICE

K KONDENZAČNÝ KOTOL Vitodens 100-W 35kW

103 ČÍSLO Miestnosti

20°C VÝPOČTOVÁ TEPLOTA Miestnosti

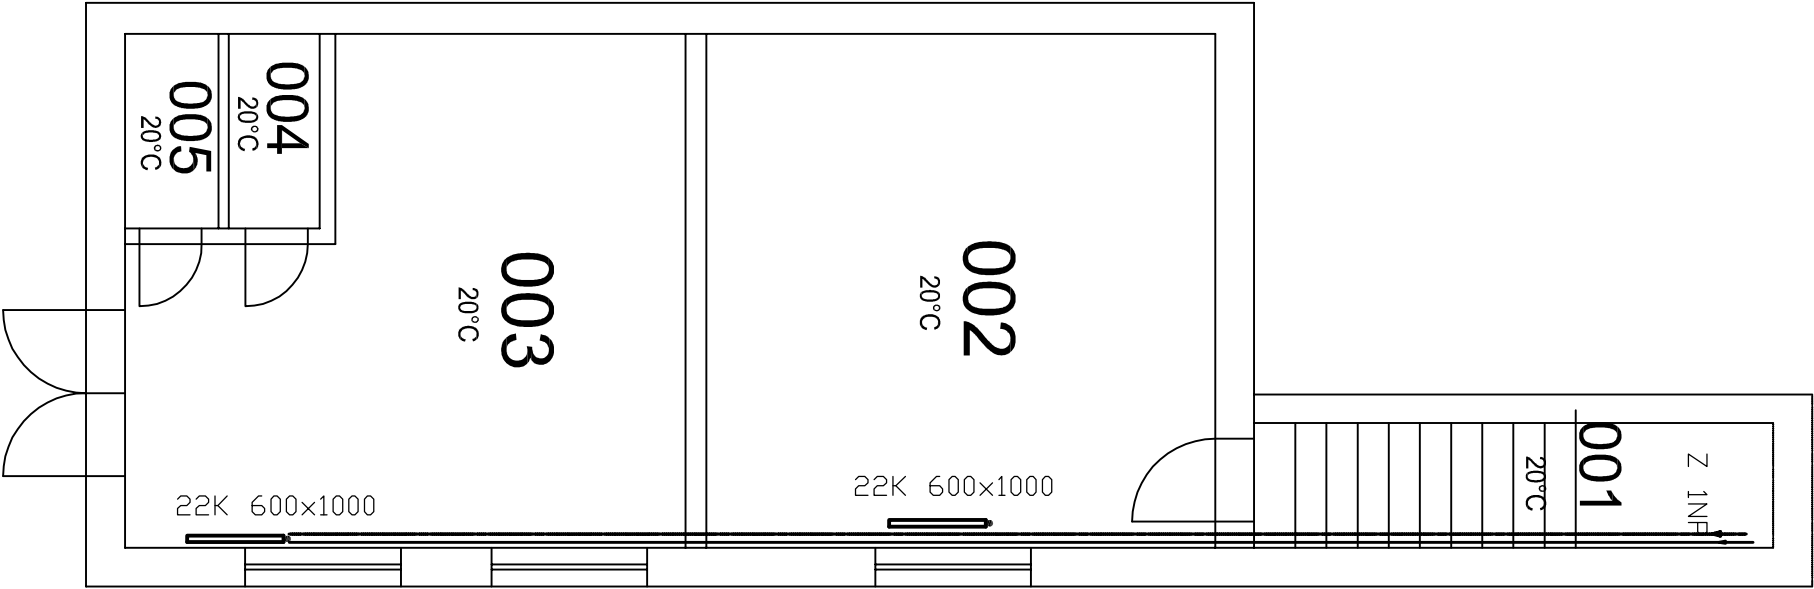

LEGENDA Miestností					
Č.M.	NÁZOV Miestnosti	PLOCHA m ²	PODLAHA		POZNÁMKY
001	SCHODISKO	6,35	KERAM.DLAŽBA		KERAM.SOKLIK
002	FITNESS	24,50	KERAM.DLAŽBA		KERAM.SOKLIK
003	ŠATŇA	23,20	KERAM.DLAŽBA		KERAM.SOKLIK
004	SPRCHA	1,58	KERAM.DLAŽBA		KERAM.SOKLIK
005	WC	6,44	KERAM.DLAŽBA		KERAM.SOKLIK

OBJEKT:		KULTÚRNY DOM - REKONŠTRUKCIA VYKUROVANIA		PROJEKT PRE STAVEBNÉ KONANIE	
OBSAH:		ÚSTREDNÉ KÚRENIE - 1PP		ČÍSLO VÝKRESU	PARÉ
INVESTOR	Obec Babindol. Babindol 140, 951 53		02		
MIESTO STAVBY	BABINDOL			ARCHITEKTÚRA	
GEN. PROJEKTANT			MIERKA	1 : 100	
ZODP. PROJEKTANT			FORMÁT	A3	
VYPRACOVAL			DÁTUM		

SCHÉMA ZAPOJENIA KOTOLNE


PRIESTOROVY REGULÁTOR



TURBODYMOVOD 100/60

PK

PRÍPOJOVACIA SADA
dodávka ako celok

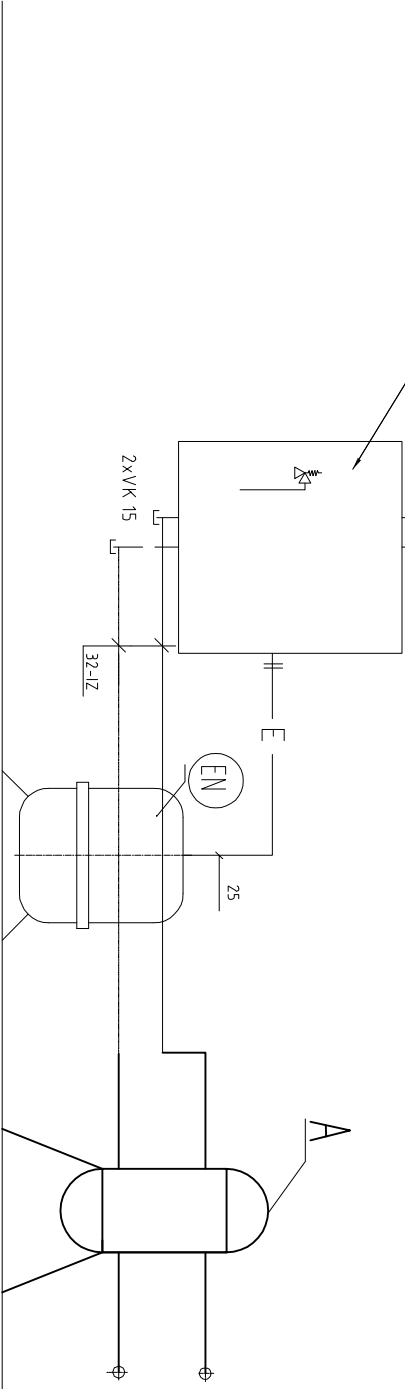

VYKUROVANIE

LEGENDA

- PK NÁSTENNÝ PLYNOVÝ KOTOL VITODENS 100-W 35 kW
- EN EXPANZNÁ NÁDOBA 35 L
- A ANULOID 60/60

OBJEKT: KULTÚRNY DOM - REKONŠTRUKCIA VYKUROVANIA		PROJEKT PRE STAVEBNÉ KONANIE	
OBSAH:	ÚSTREDNÉ KÚRENIE - SCHÉMA ZAPOJENIA	ČÍSLO VYKRESU	PARÉ
INVESTOR	Obec Babindol, Babindol 140, 951 53	03	
MIESTO STAVBY	BABINDOL	ARCHITEKTÚRA	
GEN. PROJEKTANT		MIERKA	
ZODP. PROJEKTANT		FORMÁT	A4
VYPRACOVAL		DÁTUM	05 / 2014