


Ποζηάμκα:


- ZATEPLENIE STROPU + PODHLAD
- POVRCHOVE ÚPRAVY STIEN
- OSVETLENIE
- VÝMENA INTERIÉROVÝCH DVERÍ
- VÝMENA VYKURVACIEHO SYSTÉMU

|                   |              |                 |                               |        |  |
|-------------------|--------------|-----------------|-------------------------------|--------|--|
| Zodp. projektant: |              |                 |                               |        |  |
| Vyracovali:       |              |                 |                               |        |  |
| Investor:         |              | Dobec Babindol  |                               |        |  |
| Miesto stavby:    |              | Babindol č. 172 |                               |        |  |
| Názov stavby:     |              |                 |                               |        |  |
|                   |              |                 |                               |        |  |
| Dobjekt:          | Kultúrny dom | Profesia:       | Architektúra                  |        |  |
| Parcela:          | 67           | Výkres:         | Podobry prízemia              |        |  |
|                   |              |                 |                               |        |  |
|                   |              | FORMÁT          |                               | 2 x A4 |  |
|                   |              | DATUM           |                               |        |  |
|                   |              | POČEL           | PROJEKT NA STAVEBNÉ PIVOLENIE |        |  |
|                   |              | ZAKAZKA         |                               |        |  |
|                   |              | MIERKA          | Č. VÝKRESU                    |        |  |
|                   |              | 1:1000          | 1                             |        |  |

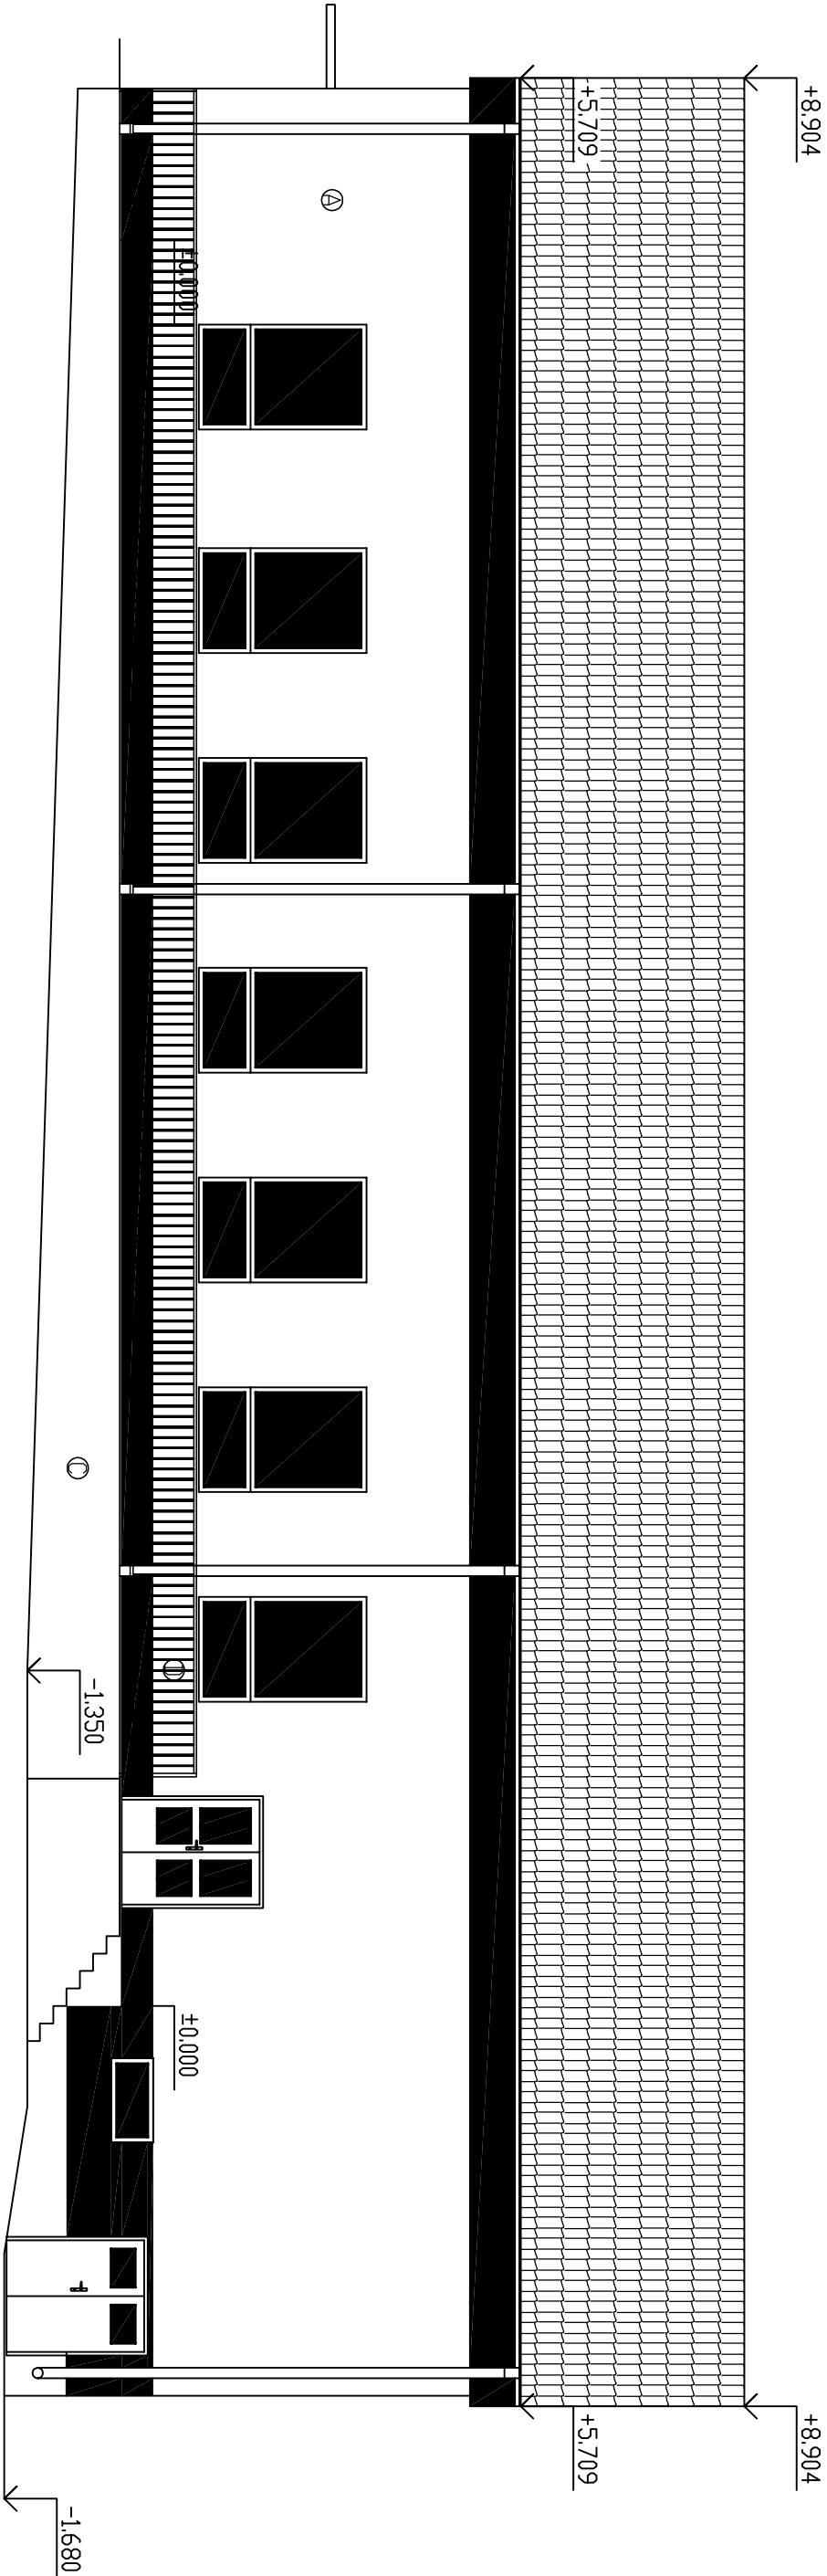

- Strecha – červenohnedá RAL 8017
- Klambarske konštrukcie červenohnedá RAL 8017
- Výplne otvorov – biele
- Ⓐ Vonkajšia omietka – farbu určí investor
- Ⓑ Sokel – mozaiková omietka – odtieň určí investor
- Ⓒ Sokel – fasádny náter – odtieň určí investor
- Ⓓ Ochranné zábradlie opatrene epoxidovým náterom – odtieň určí investor
- Ⓔ Nové výplňové konštrukcie



|                                |              |           |              |   |  |  |  |
|--------------------------------|--------------|-----------|--------------|---|--|--|--|
| Zodp. projektant:              |              |           |              | <div><div>FORMÁT</div><div>DÁTUM</div><div>ÚČEL</div><div>ZAKAZKA</div><div>MIERKA</div><div>1:100</div><div>Č. VÝKRESU</div><div>2</div></div> |  |  |  |
| Vyracovali:                    |              |           |              |   |  |  |  |
| Investor: Obec Babindol        |              |           |              |   |  |  |  |
| Miesto stavby: Babindol č. 172 |              |           |              |   |  |  |  |
| Názov stavby:                  |              |           |              |   |  |  |  |
| Objekt:                        | Kultúrny dom | Profesia: | Architektúra |   |  |  |  |
| Parcela:                       | 67           | Výkres:   | Pohľad južný |   |  |  |  |

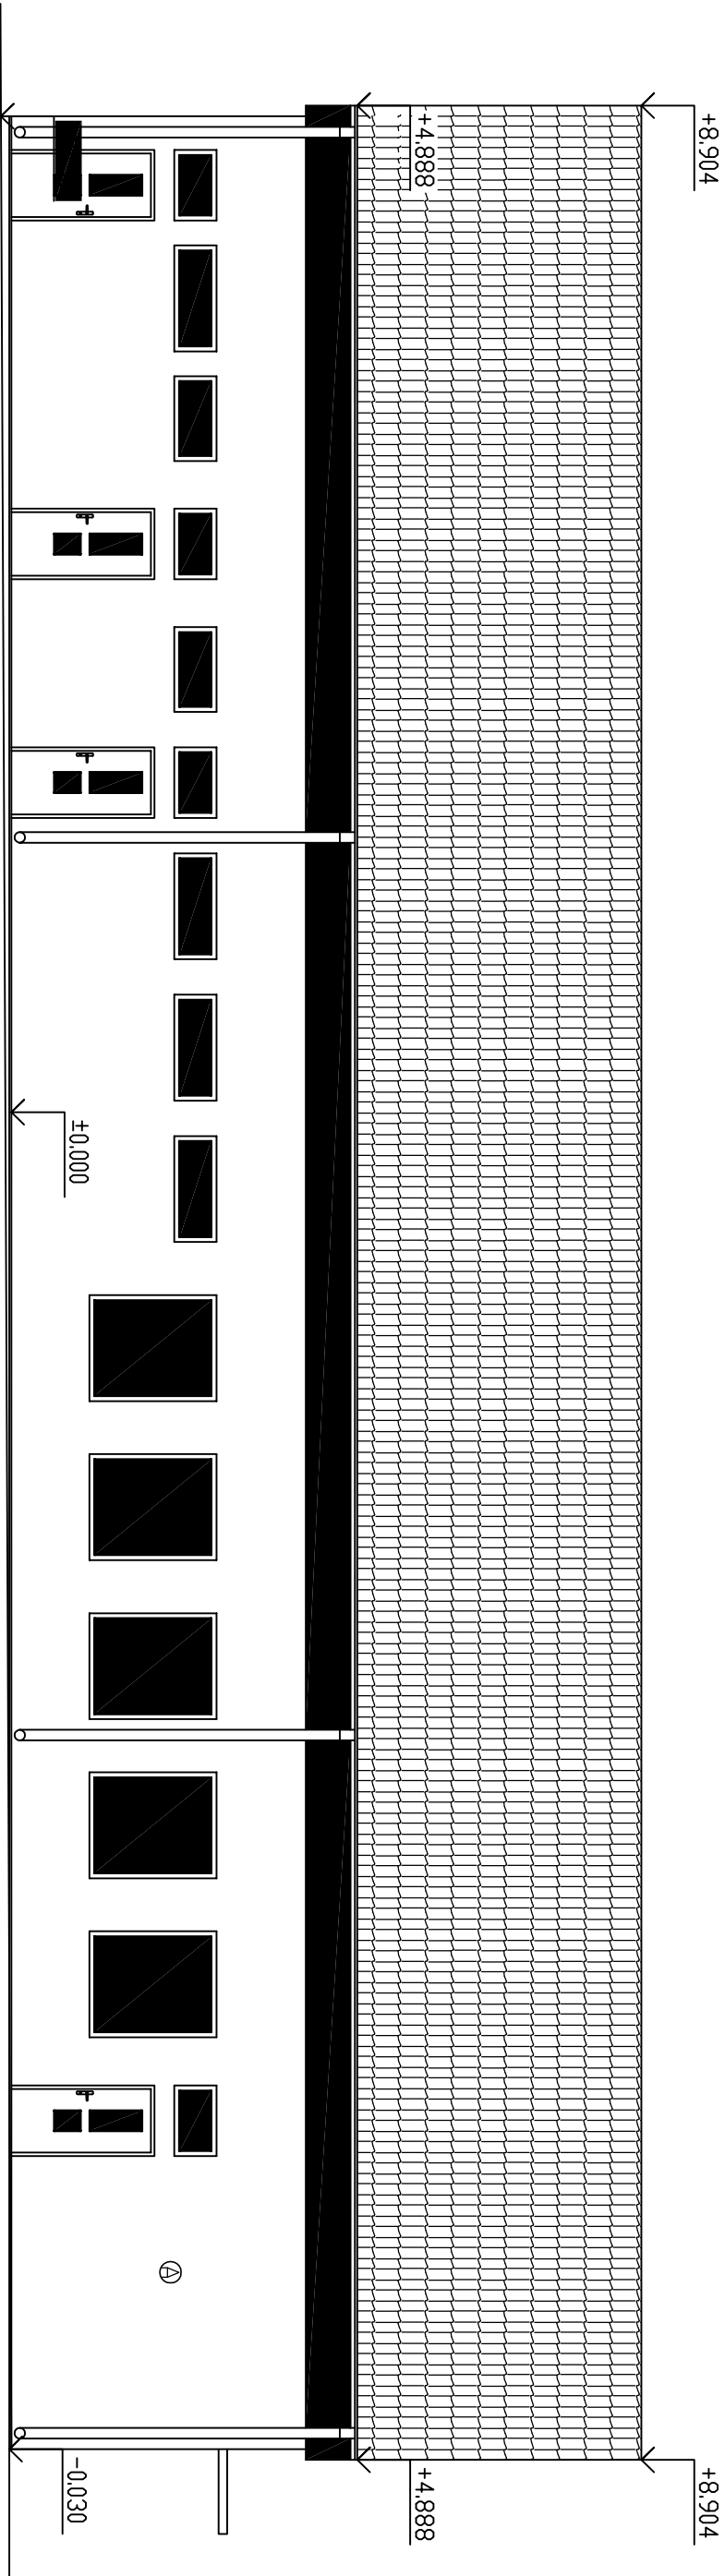


- Strecha – červenohnedá RAL 8017  
Klampsárske konštrukcie červenohnedá RAL 8017  
Výplne otvorov – biele  
⑦ Vonkajšia omietka – farbu určí investor  
⑧ Sokel – mozaiková omietka – odtieň určí investor  
⑨ Sokel – fasádny náter – odtieň určí investor  
⑩ Ochranné zábradlie opatrene epoxidovým náterom – odtieň určí investor  
⑪ Nové výplňové konštrukcie

|                                |              |           |                |         |                              |  |  |
|--------------------------------|--------------|-----------|----------------|---------|------------------------------|--|--|
| Zodp. projektant:              |              |           |                |         |                              |  |  |
| Vyracovali:                    |              |           |                |         |                              |  |  |
| Investor: Obec Babindol        |              |           |                |         |                              |  |  |
| Miesto stavby: Babindol č. 172 |              |           |                |         |                              |  |  |
| Názov stavby:                  |              |           |                |         |                              |  |  |
| Objekt:                        | Kultúrny dom | Profesia: | Architektúra   |         |                              |  |  |
| Parcela:                       | 67           | Výkres:   | Pohľad severný |         |                              |  |  |
|                                |              |           |                |         |                              |  |  |
|                                |              |           |                |         |                              |  |  |
|                                |              |           |                | FORMÁT  | 2 x A4                       |  |  |
|                                |              |           |                | DÁTUM   |                              |  |  |
|                                |              |           |                | ÚČEL    | PROJEKT NA STAVEBNÉ PVOLENIÉ |  |  |
|                                |              |           |                | ZAKAZKA |                              |  |  |
|                                |              |           |                | MIERKA  | č. VÝKRESU                   |  |  |
|                                |              |           |                | 1:100   | 3                            |  |  |

- Strecha – červenohnedá RAL 8017  
Klamparské konštrukcie červenohnedá RAL 8017  
Výplne otvorov – biele  
⑦ Vonkajšia omietka – farbu určí investor  
⑧ Sokel – mozaiková omietka – odteň určí investor  
⑨ Sokel – fasádny náter – odteň určí investor  
⑩ Ochranné zábradlie opatrene epoxidovým náterom – odteň určí investor  
⑪ Nové výplňové konštrukcie

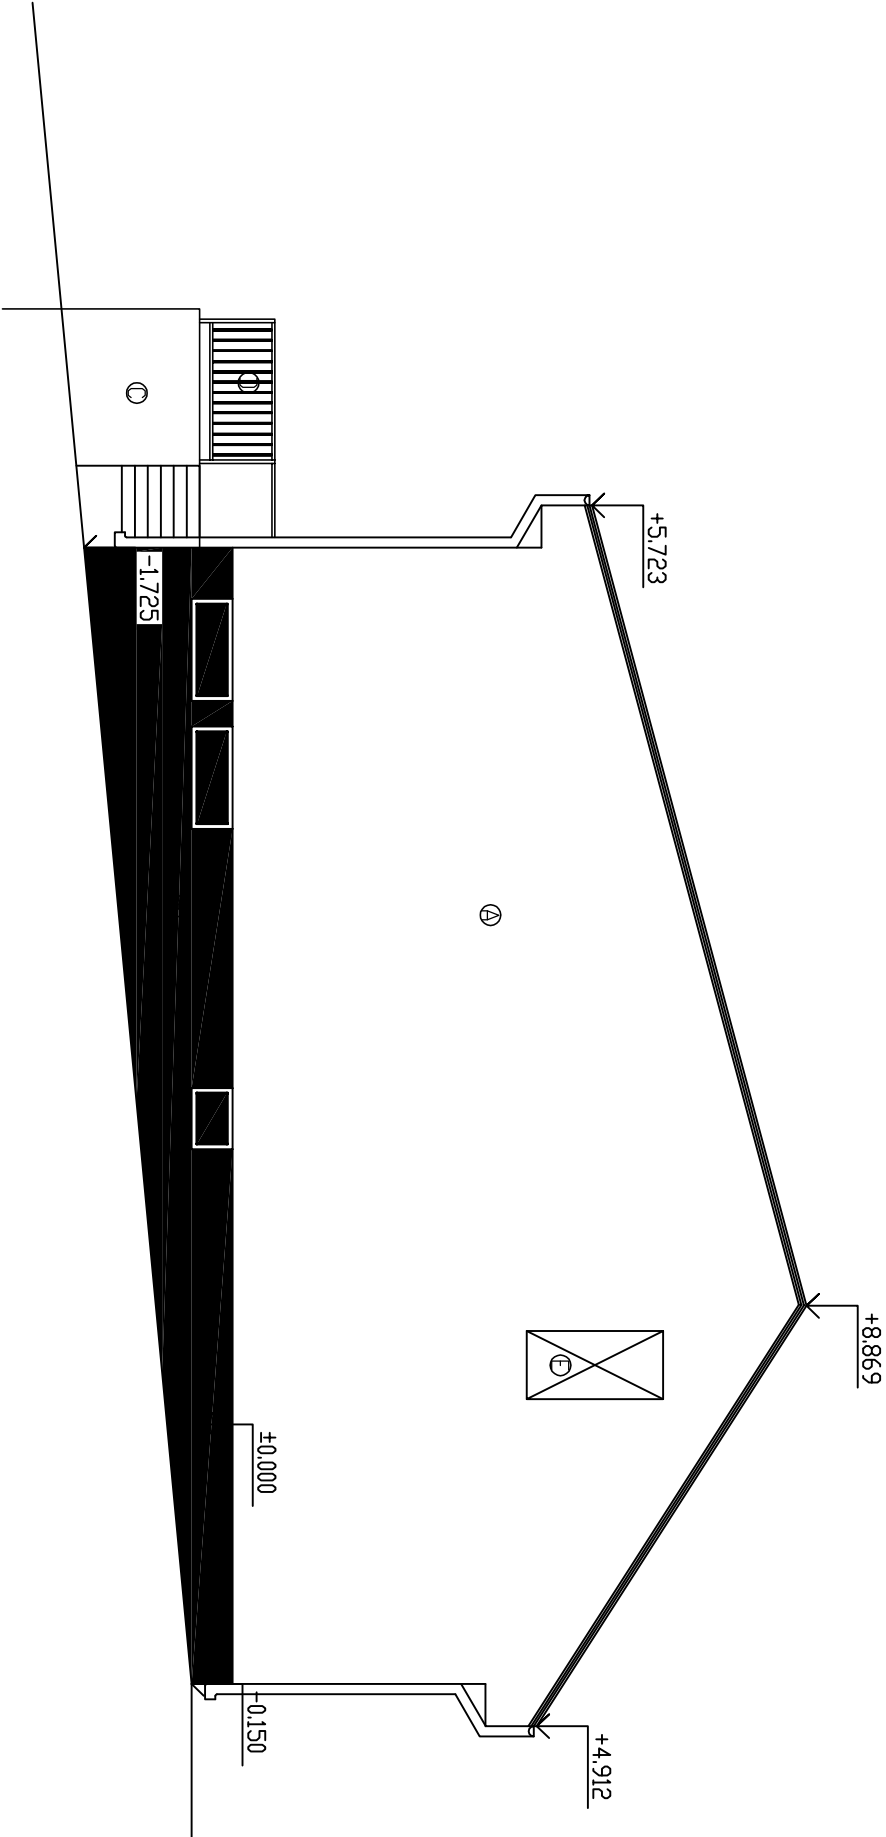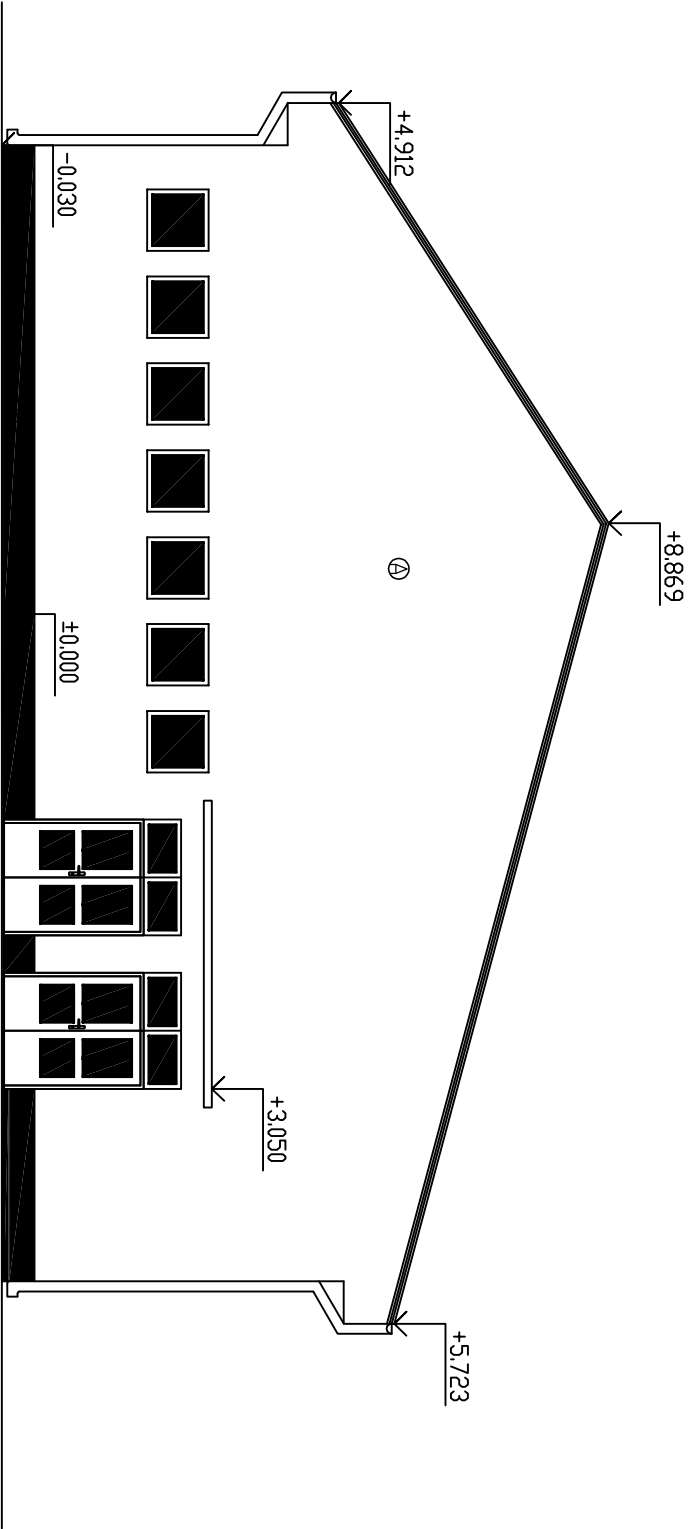

|                                |              |           |                            |                                  |           |
|--------------------------------|--------------|-----------|----------------------------|----------------------------------|-----------|
| Zodp. projektant:              |              |           |                            | FORMÁT<br>2 x A4                 |           |
| Vpracovali:                    |              |           |                            |                                  |           |
| Investor:                      |              |           |                            |                                  |           |
| Miesto stavby: Babindol č. 172 |              |           |                            |                                  |           |
| Názov stavby:                  |              |           |                            | DÁTUM                            |           |
|                                |              |           |                            | PROJEKT NA STAVEBNÉ<br>POVOLENIE |           |
|                                |              |           |                            | ÚČEL                             |           |
|                                |              |           |                            | ZAKAZKA                          |           |
|                                |              |           |                            |                                  |           |
| Objekt:                        | Kultúrny dom | Profesia: | Architektúra               | MIERKA                           | Č.VÝKRESU |
| Parcela:                       | 67           | Výkresi:  | Pohľady východný a západný | 1:100                            | 4         |

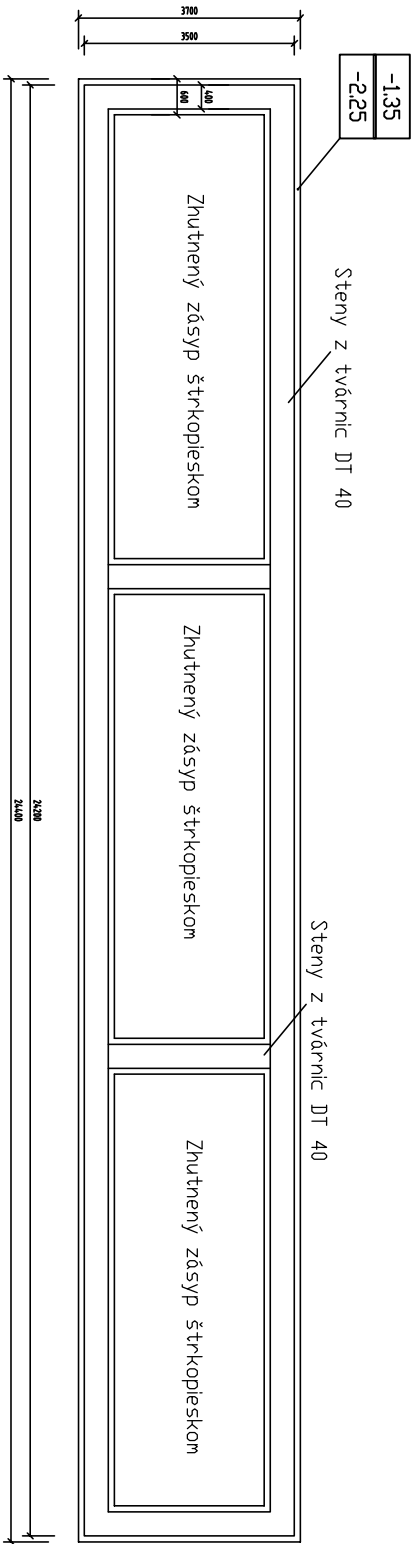

|                    |              |           |                |   |  |  |  |
|--------------------|--------------|-----------|----------------|---|--|--|--|
| Zodp. projektanti: |              |           |                | <div><div>FORMÁT</div><div>DÁTUM</div><div>ÚČEL</div><div>ZAKAZKA</div><div>MIERKA</div><div>1:100</div><div>Č. VÝKRESU</div><div>5</div></div> |  |  |  |
| Vyracovali:        |              |           |                |   |  |  |  |
| Investor:          |              |           |                |   |  |  |  |
| Miesto stavby:     |              |           |                |   |  |  |  |
| Názov stavby:      |              |           |                |   |  |  |  |
| Objekt:            | Kultúrny dom | Profesia: | Architektúra   |   |  |  |  |
| Parcela:           | 67           | Výkres:   | Pôdorys terasy |   |  |  |  |