
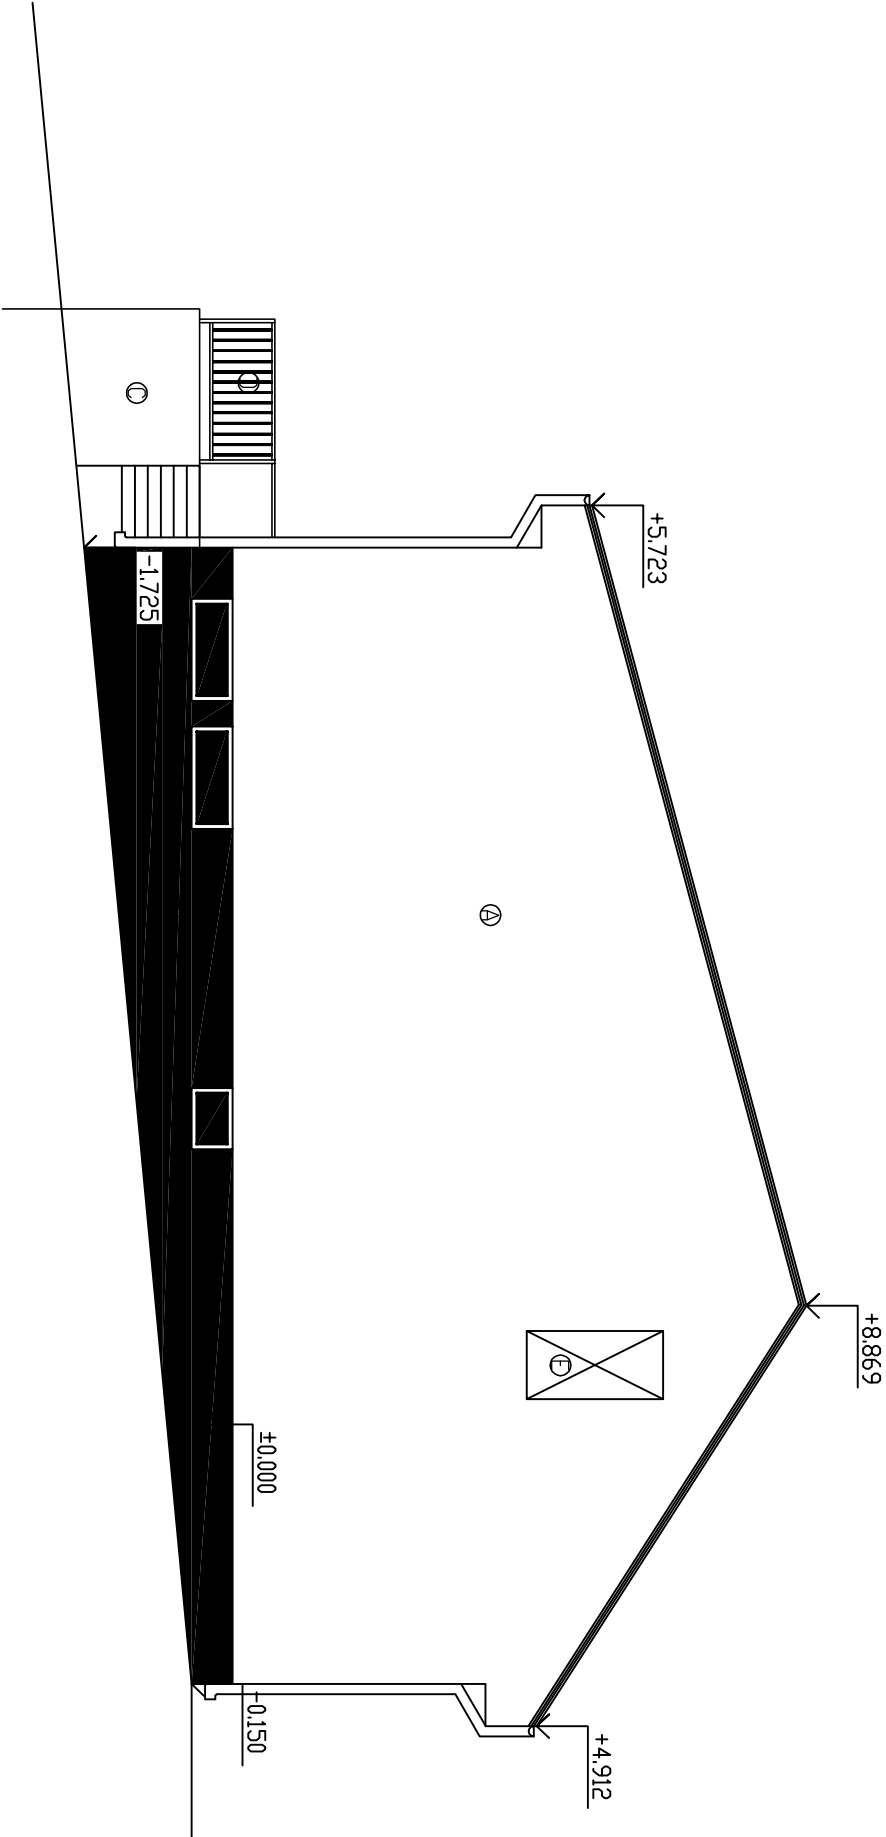


- Strecha – červenohnedá RAL 8017  
Klamparské konštrukcie červenohnedá RAL 8017  
Výplne otvorov – biele  
⑦ Vonkajšia omietka – farbu určí investor  
⑧ Sokel – mozaiková omietka – odteň určí investor  
⑨ Sokel – fasádny náter – odteň určí investor  
⑩ Ochranné zábradlie opatrene epoxidovým náterom – odteň určí investor  
⑪ Nové výplňové konštrukcie

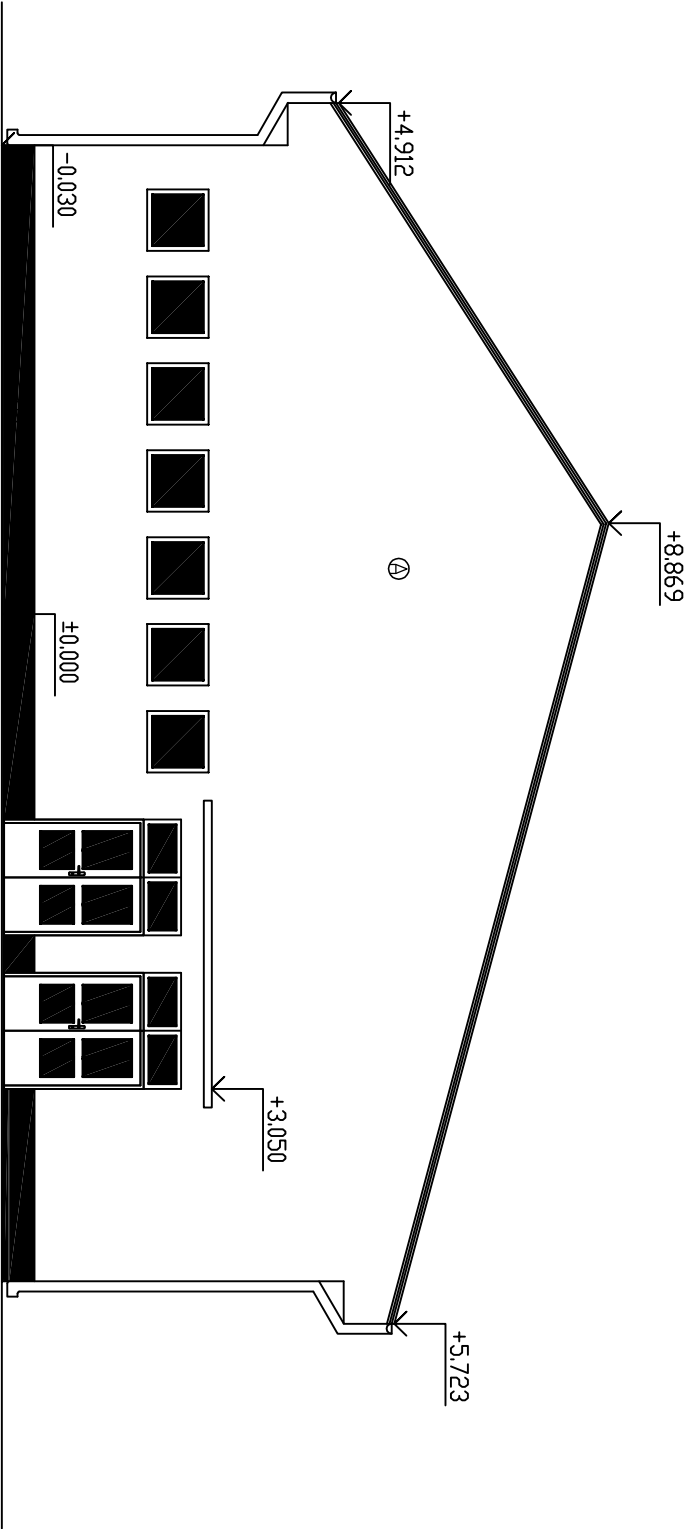

Zodp. projektant:				FORMÁT DÁTUM ÚČEL ZAKAZKA MIERKA 1:100 Č. VÝKRESU 4	
Výpracovali:					
Investor:					
Miesto stavby: Babindol č. 172					
Názov stavby:				PROJEKT NA STAVEBNÉ POVOLENIE	
Objekt:	Kultúrny dom	Profesia:	Architektúra		
Parcela:	67	Výkres:	Pohľady východný a západný		