



VZOROVÉ REZY M=1:50


REN 1-1

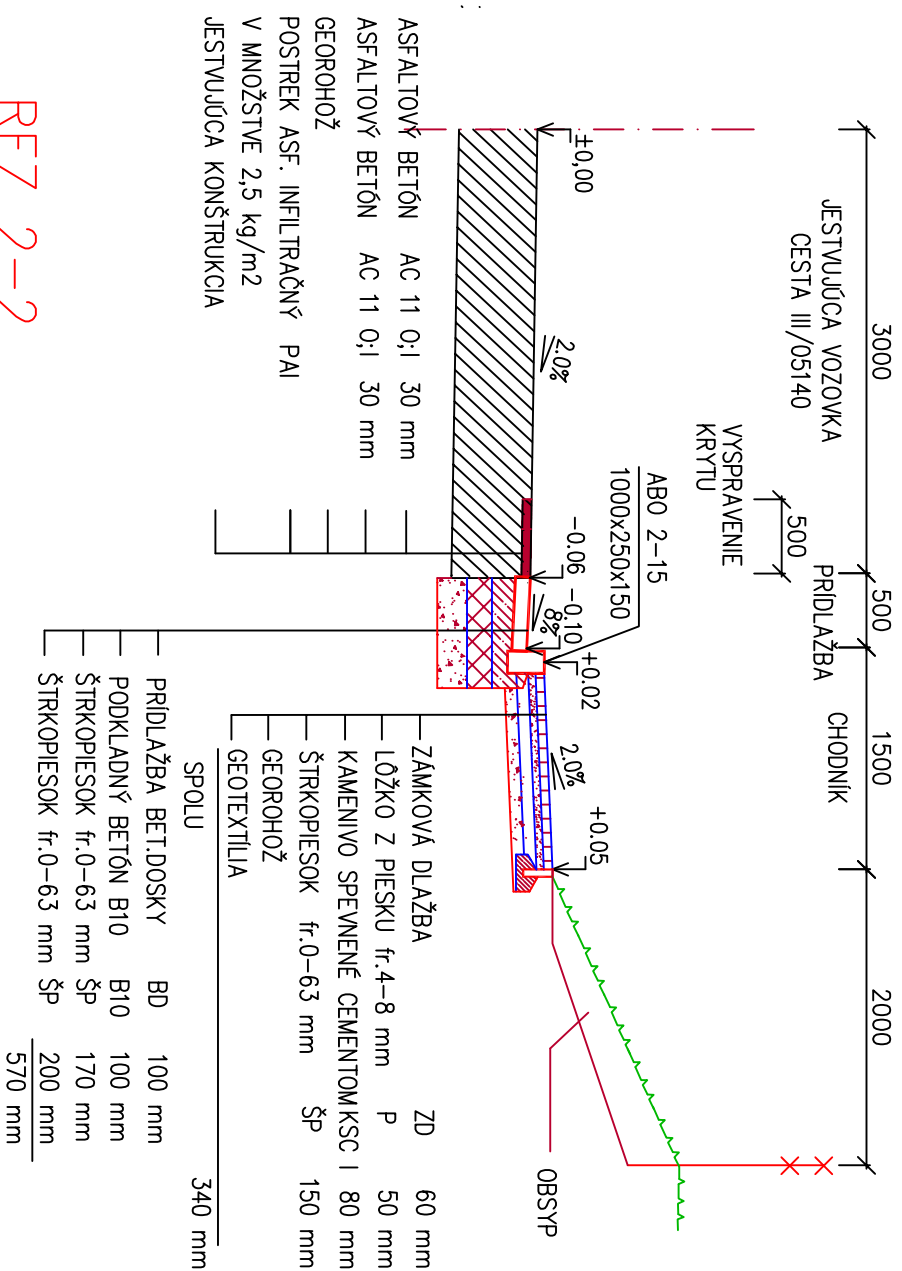


REN 2-2

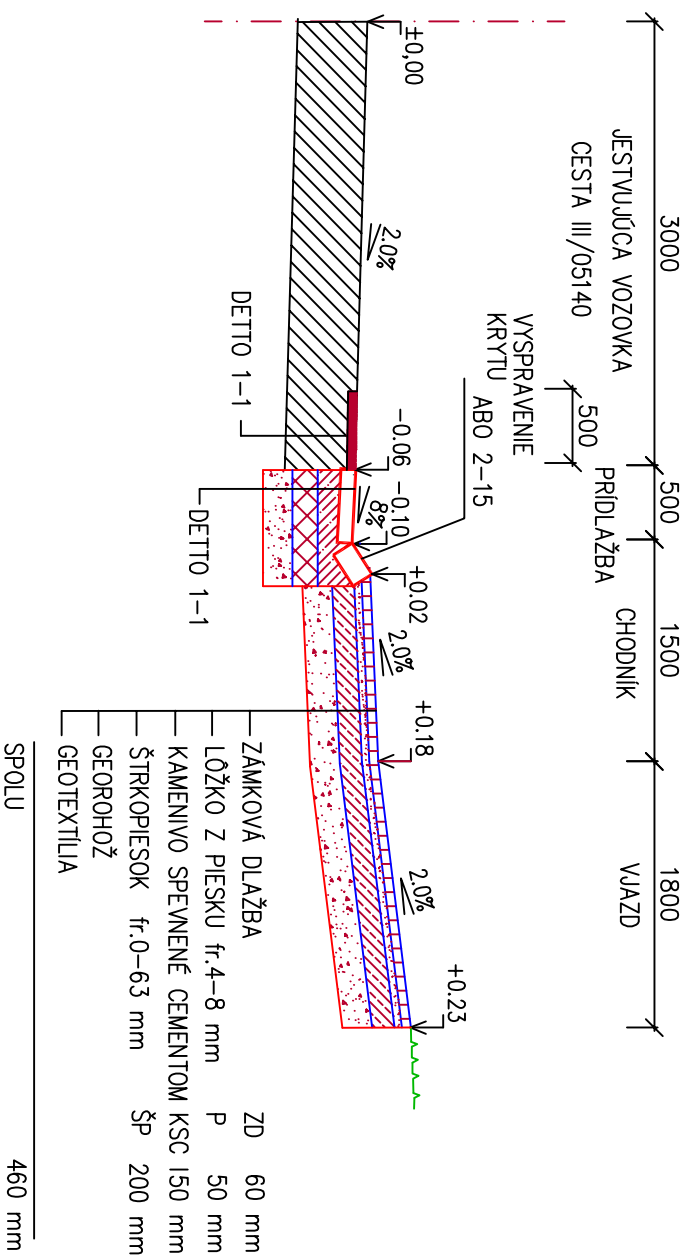


REN 3-3

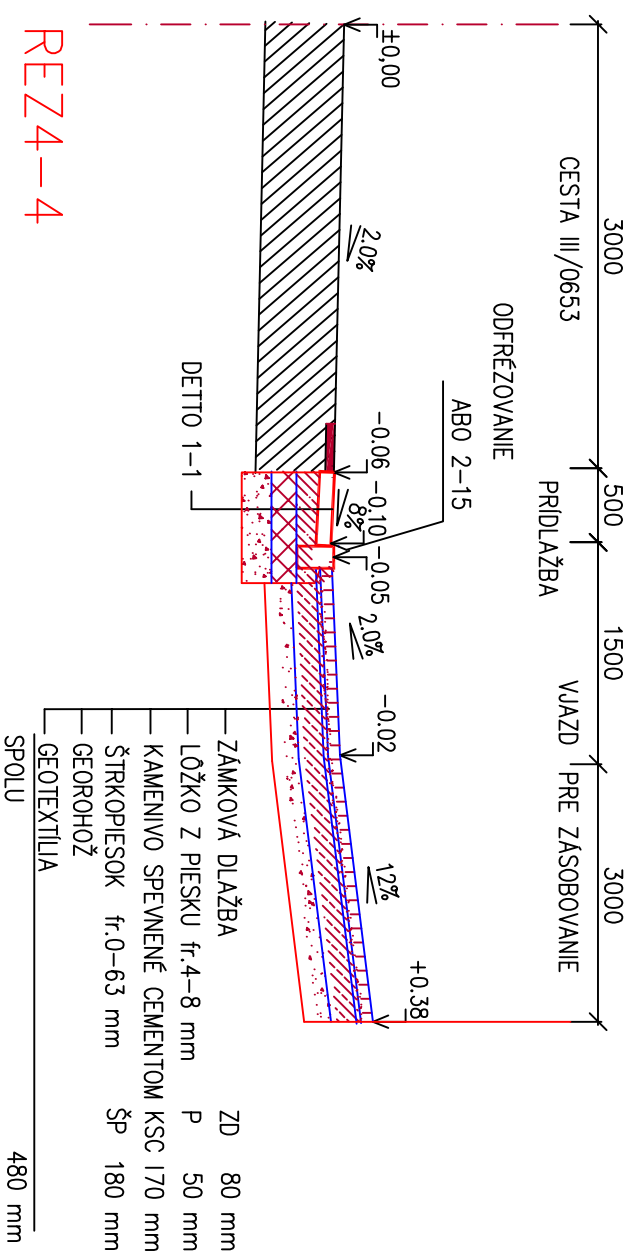

REZ4-4

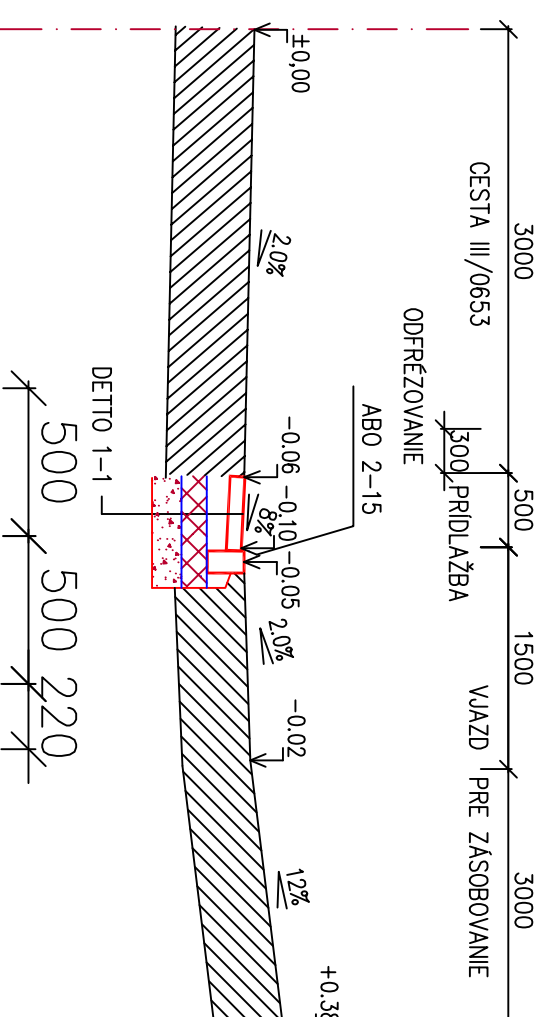

DETAIL "A"

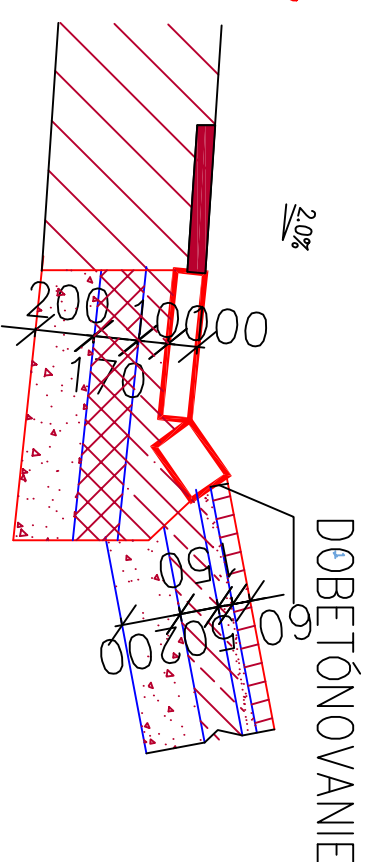

Vedúci úlohy	ING. MILOŠ GONTKO	STAVPROS PLUS s.r.o., Farská 46, 949 01 Nitra 037/7734960, 0905/656660
Zodpovedný projektant	ING. MILOŠ GONTKO	
Kresili :	EDITA PAVLOVICOVA	
Investor :	OBEČ BABINDOL	
Stavba :	VÝSTAVBA A REKONŠTRUKCIA CHODNIKA V OBCI BABINOL Objekt : SO-01 CHODNIK	Stupeň RP Dátum 01/2015 Číslo zdk. - Formát 2A4 Mierka 1:50
Obsah :	VZOROVÉ REZY	Profesia DOPR. STAVBY Č. prílohy 8