



PODORYS NA KÔTE +2,200

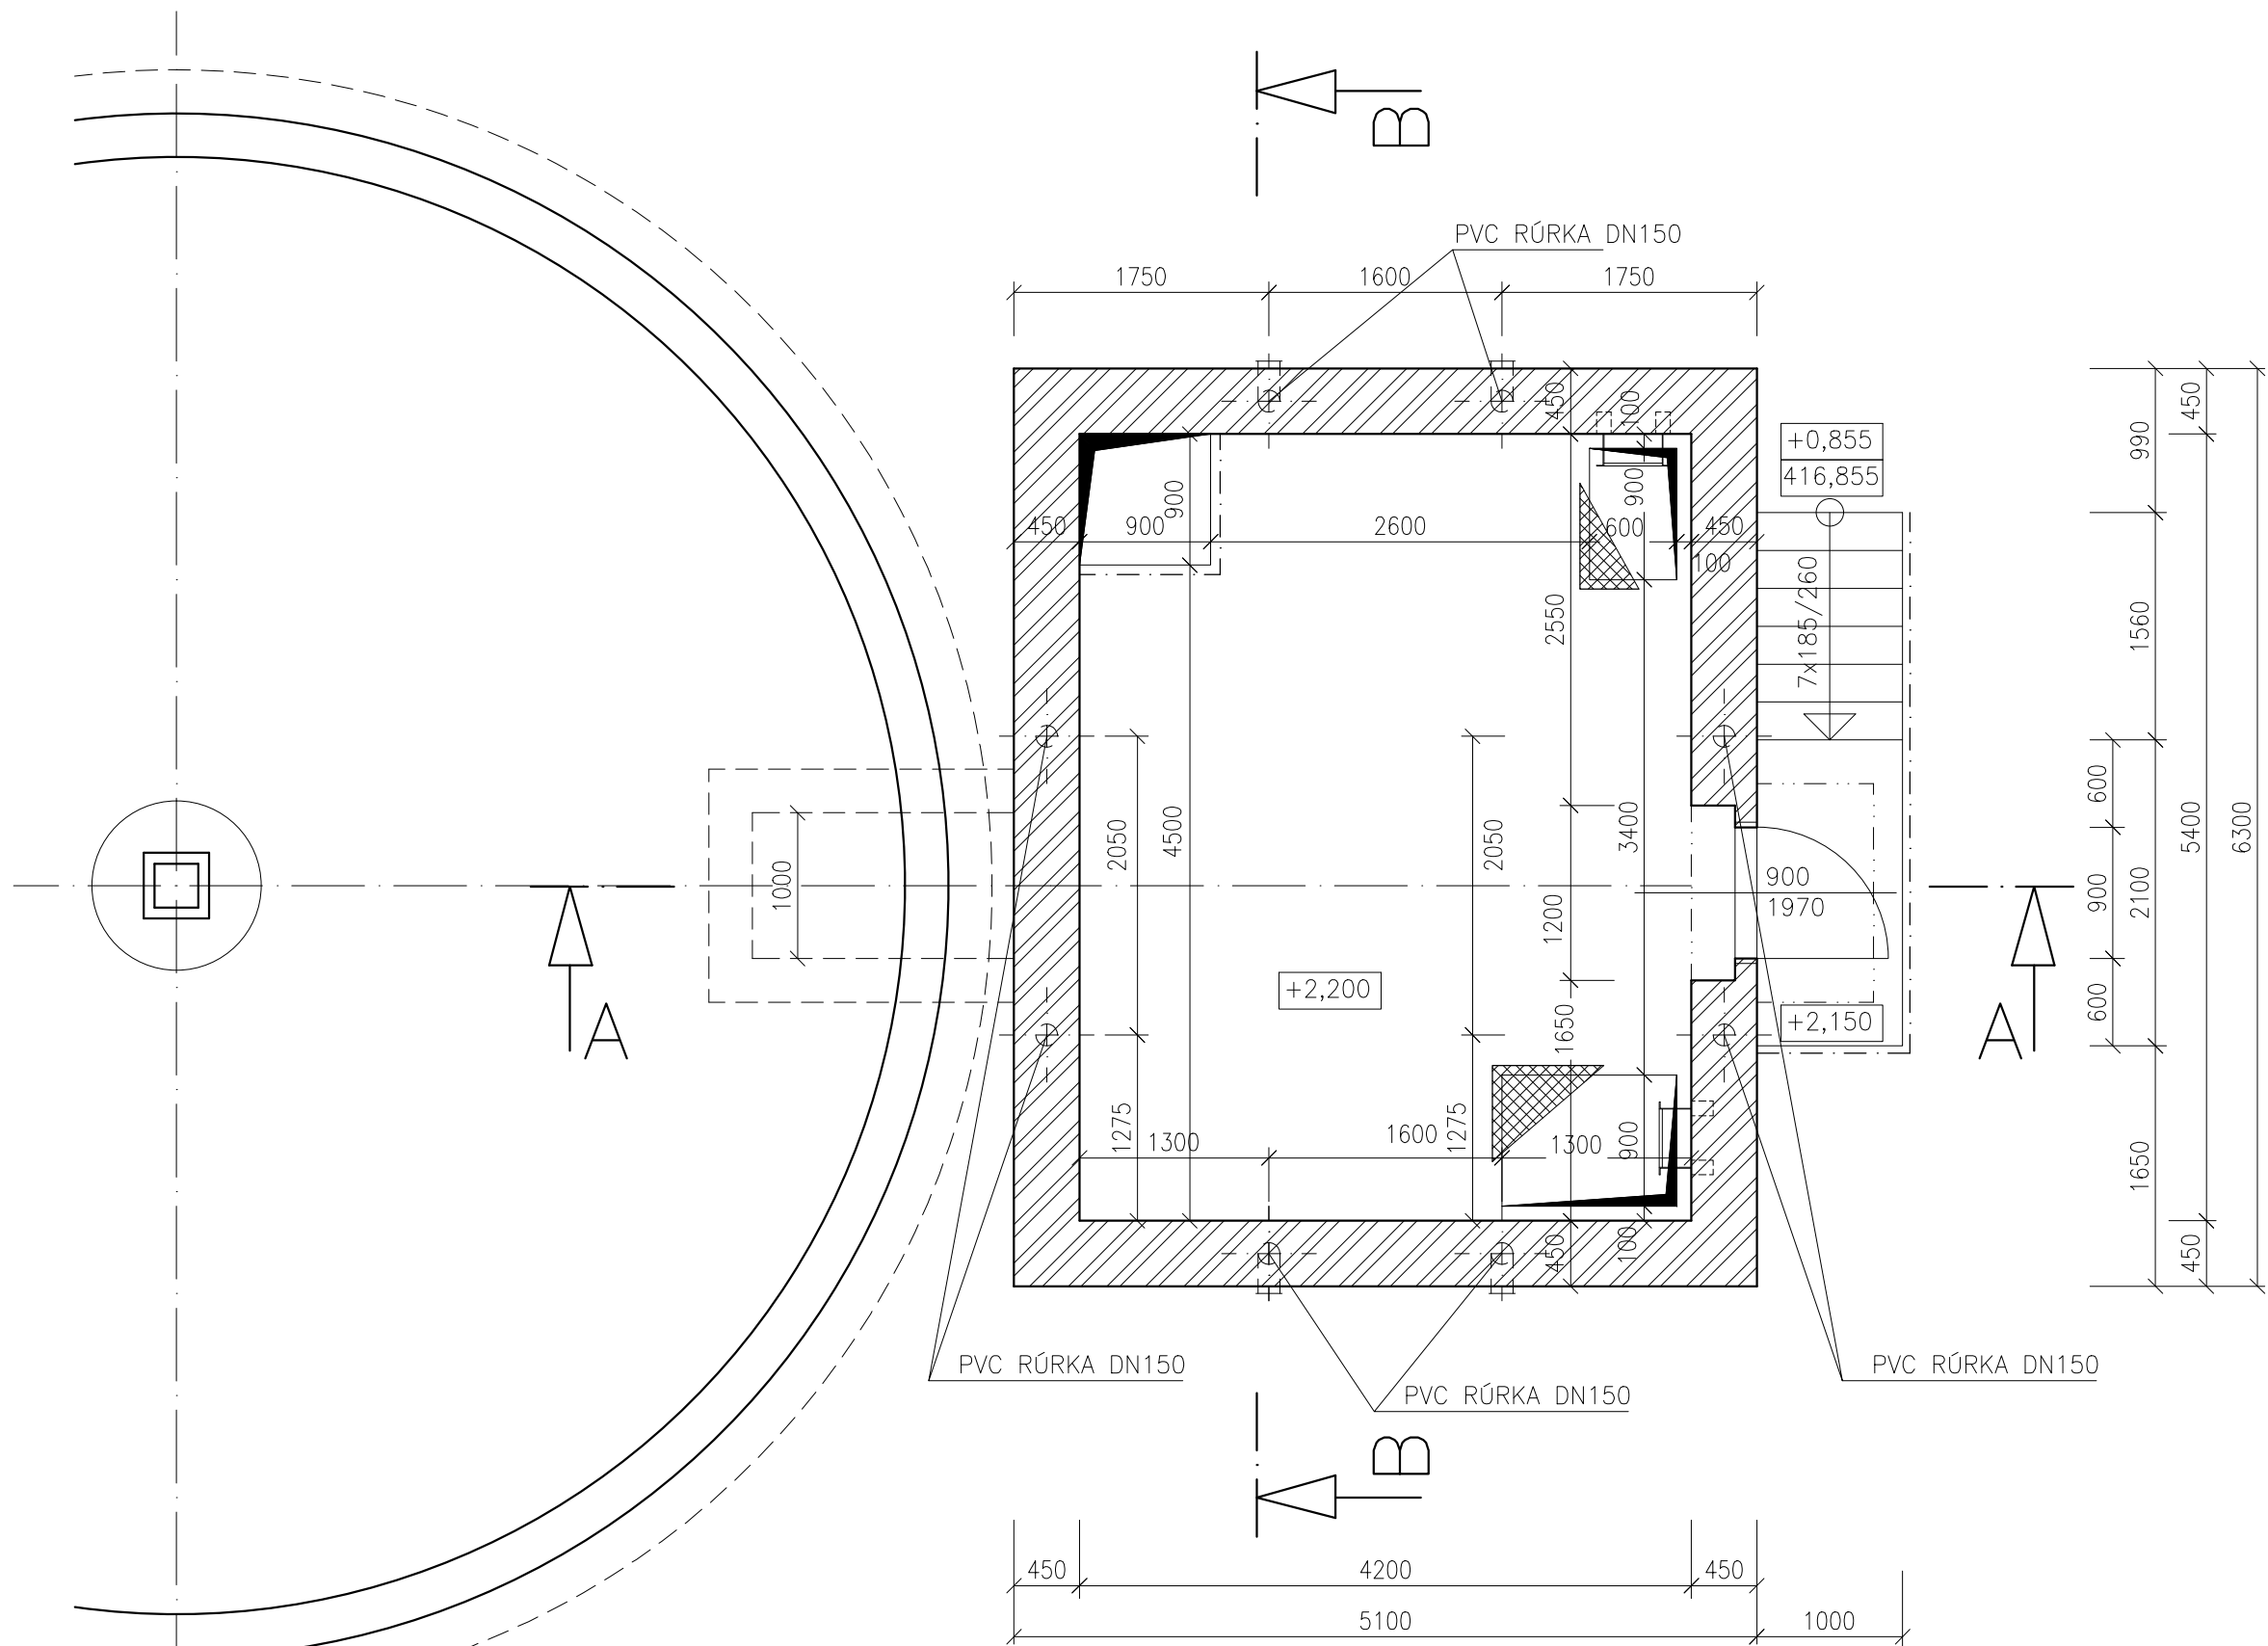

PODORYS NA KÔTE +4,620

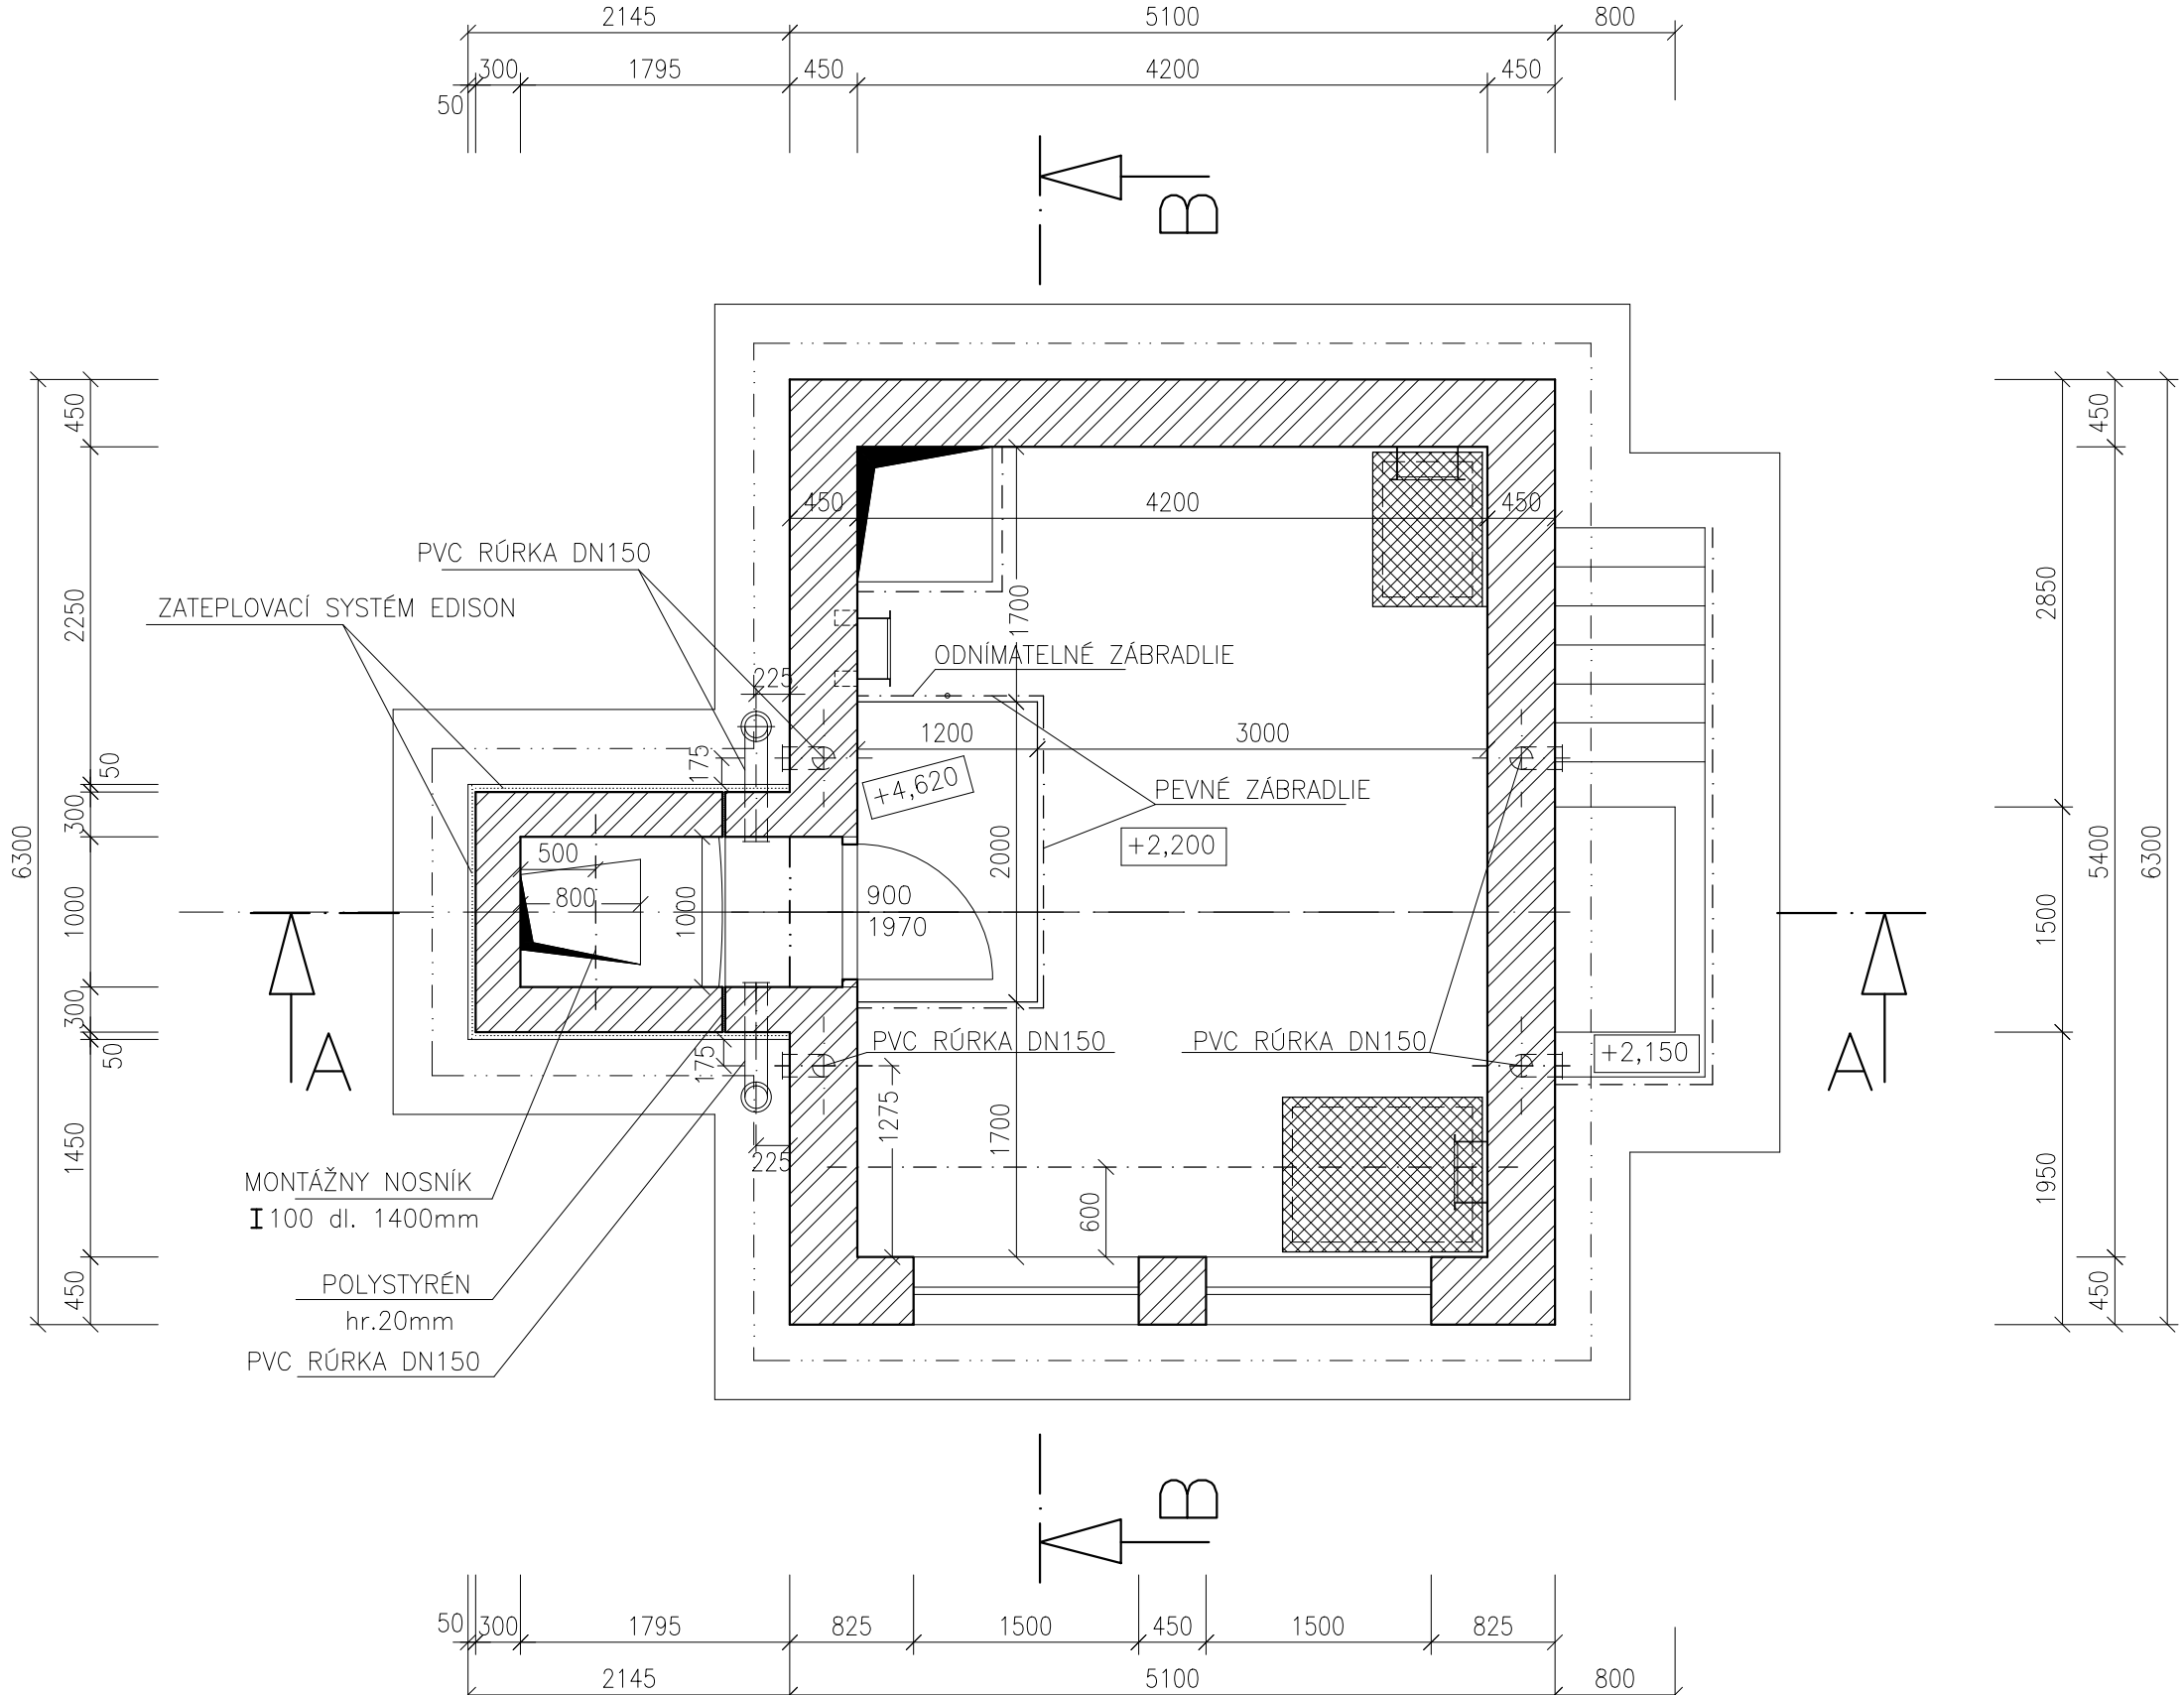

LEGENDA MATERIÁLU:

- TEHLA TPP NA MC50
- PROSTÝ BETÓN
- ŽELEZOBETÓN
- ZHUTENÝ ŠTRKOPIESOK
- POVODNÝ TERÉN
- NASYPANÁ ZEMINA

POZNÁMKA:

- PRI REALIZÁCII VLASTNÉHO VODOJEMU A MANIPULAČNEJ KOMORY VYNECHAŤ PRESTUPY
- ODVETRANIE JE NAVRHNUTÉ RÚRKAMI Z PVC DN 150 – NA VSTUPNÉ A VÝSTUPNÉ OTVORY OSADIŤ MREŽKOVÝ PREVETRAVAČ SO SIEŤKOU 150x150 ON 74 6910

±0,000 = 283,000

Zodp. projektant :	Ing. Bagin	Kreslil: Horňáková	<b>TEVYS</b>	
Stupeň dokument.: Proj. staveb povol.		Zák. č.:		
Miesto: Krivoklát–Bohunice	Dátum: 1/2005	Σ Formátov: 4xA4	Jilemnického 2	
Investor: Mesto Trenčín			911 01 Trenčín, SR	
Názov: Združený vodovod Krivoklát–Bohunice			Mierka:	Por. č.v.
SO 107 – VODOJEM 250 m <sup>3</sup> – BOHUNICE			M1:50	3
PODORYS NA KÔTE +2,200				
PODORYS NA KÔTE +4,620				