




PRIEČNY REZ  
PF 1' km 0,050 (1.časť)

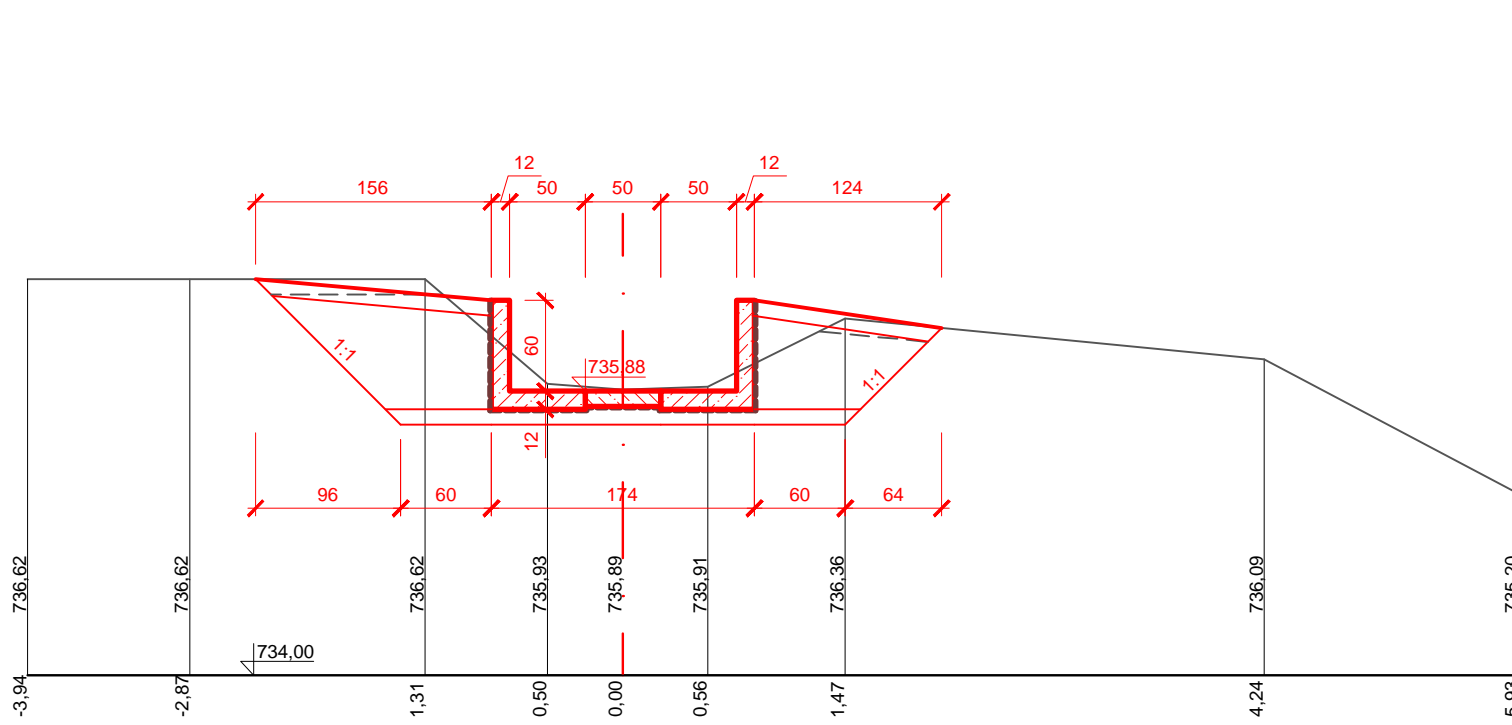


PRIEČNY REZ  
PF 1 km 0,250 (2.časť)

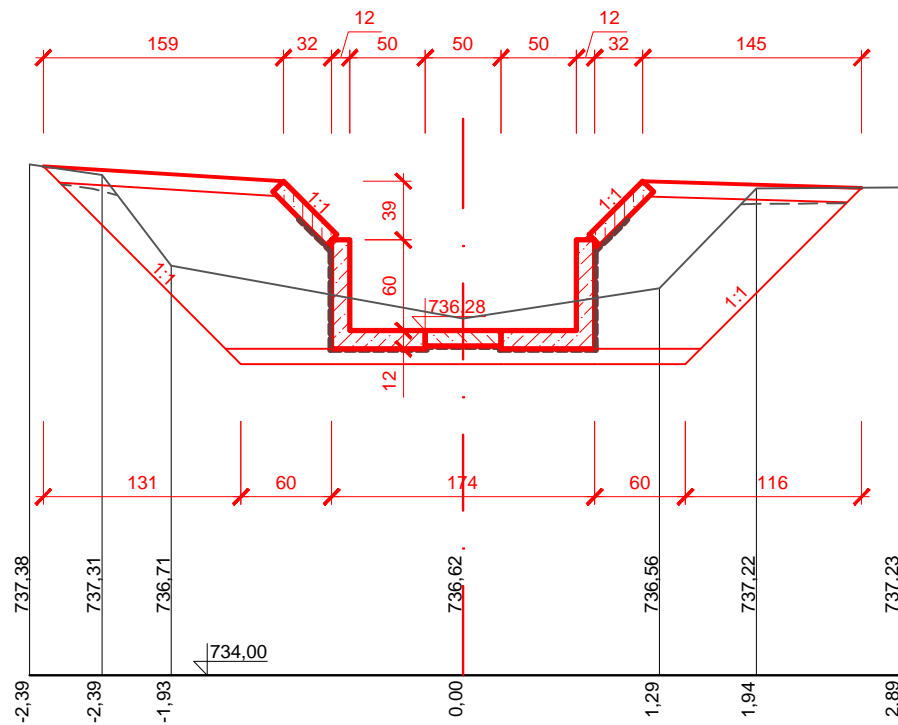


PRIEČNY REZ  
PF 3 km 0,350 (2.časť)

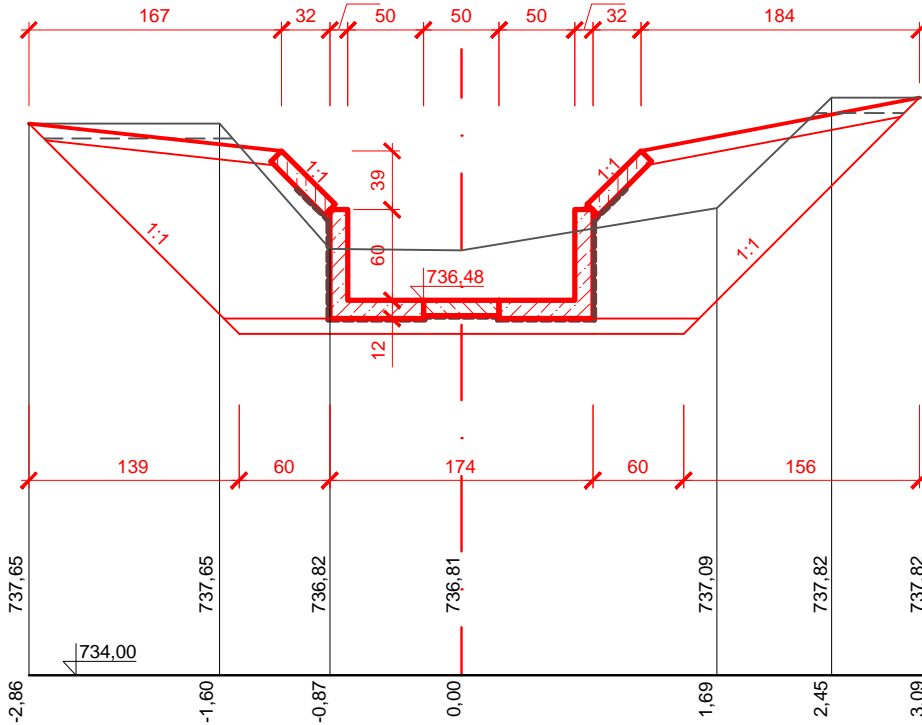


PRIEČNY REZ  
PF 2' km 0,178 (1.časť)

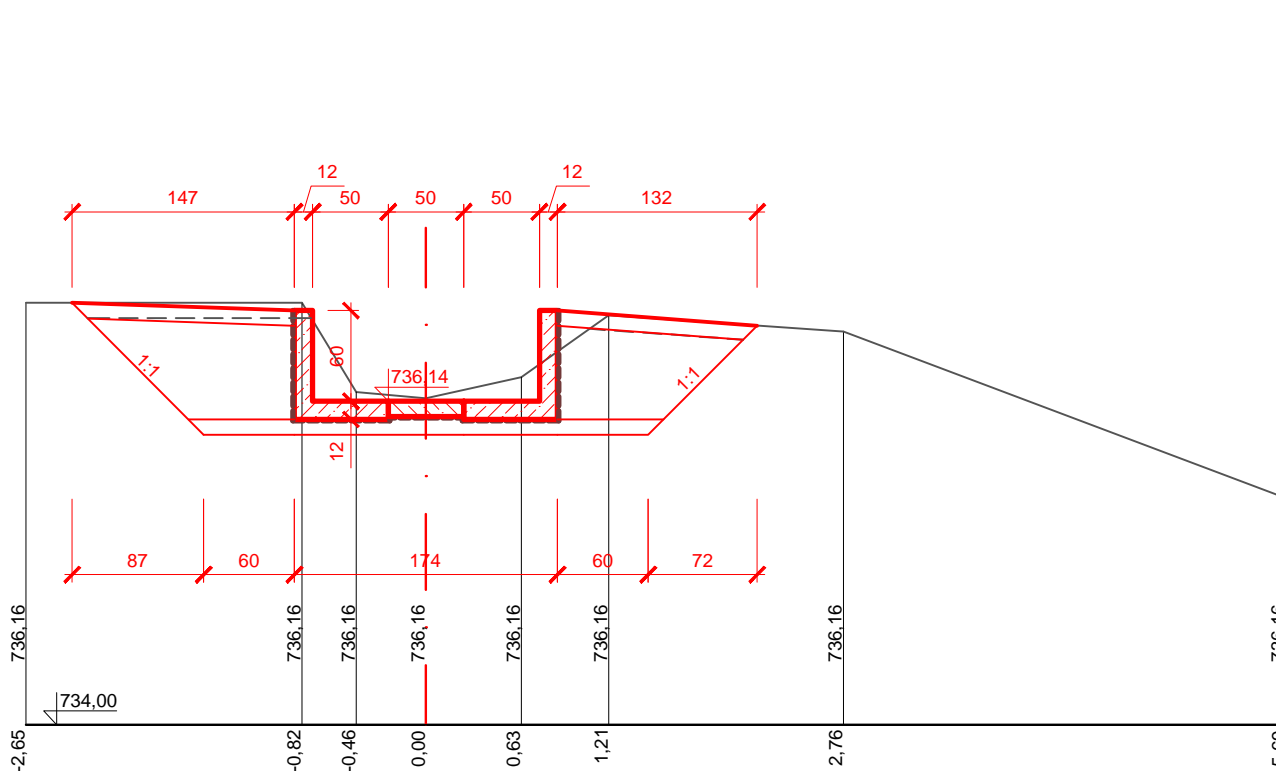

PRIEČNY REZ  
PF 2 km 0,300 (2.časť)

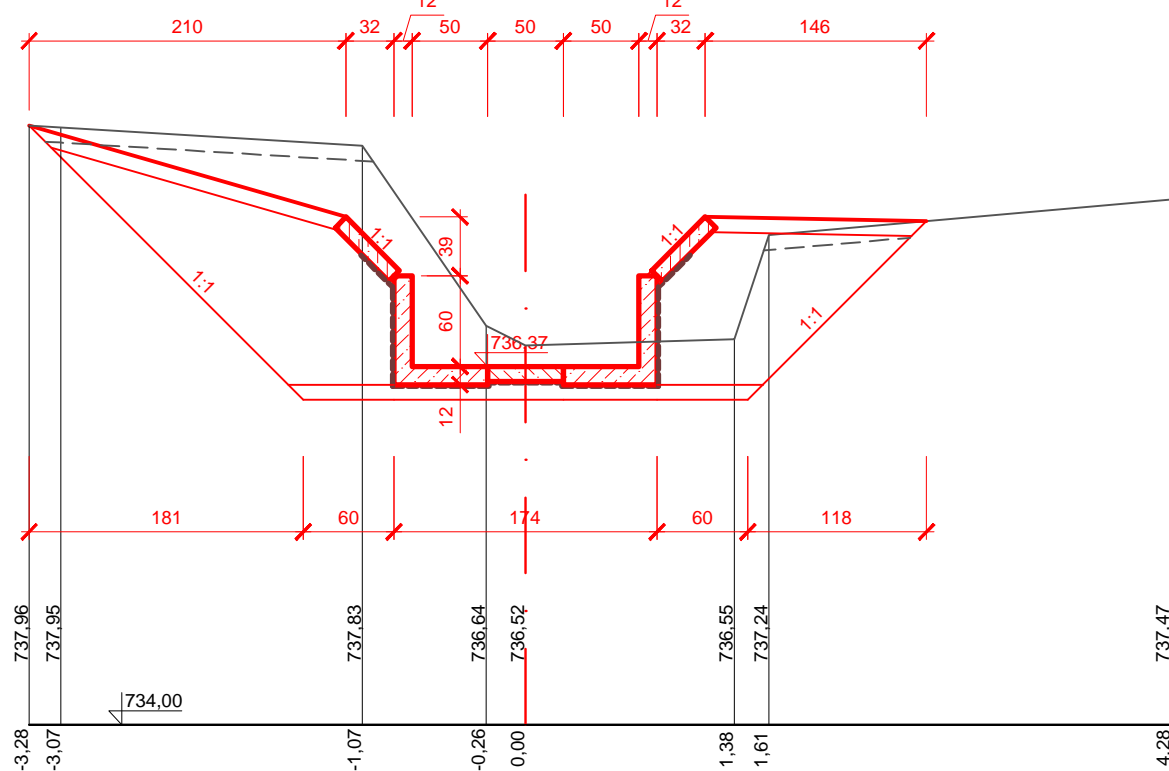

PRIEČNY REZ  
PF 4 km 0,400 (2.časť)

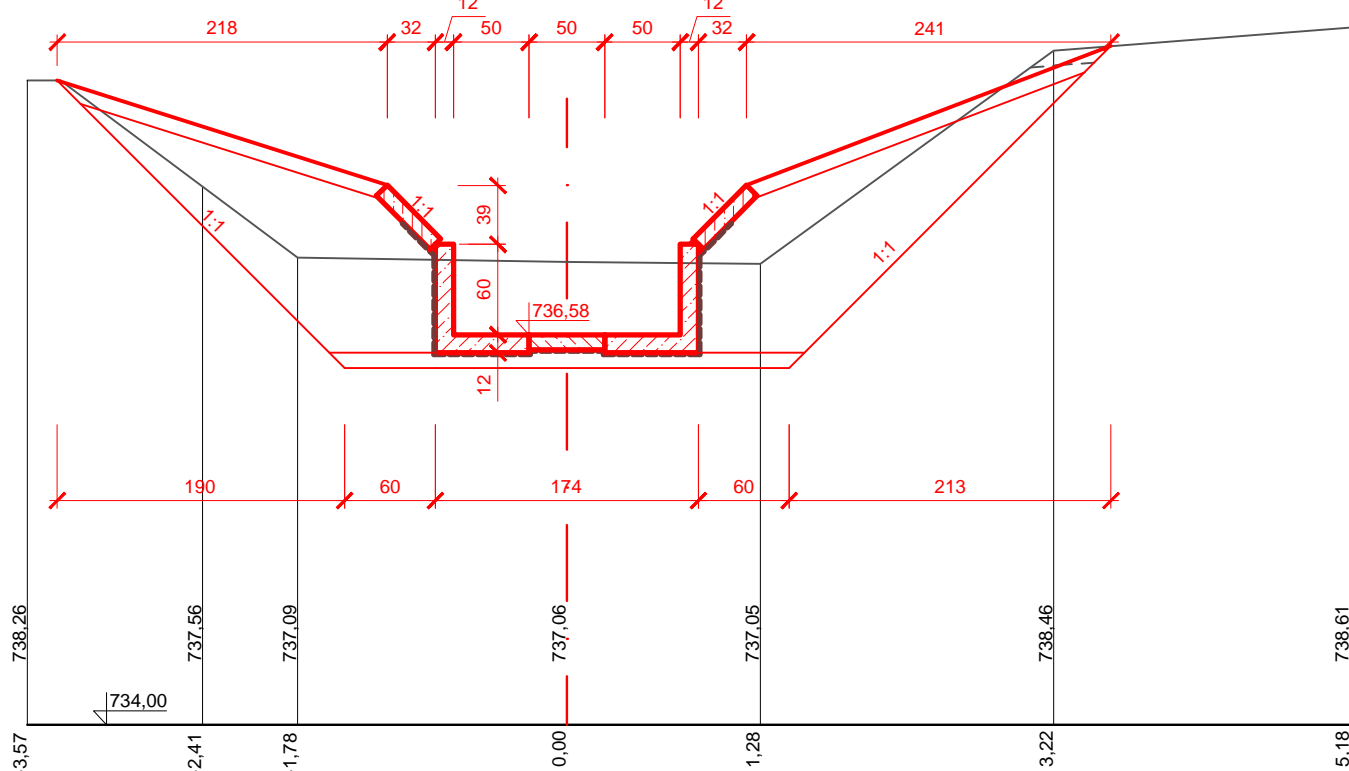

Výškový systém: Bpv

Zodp. projekt... : Ing. Kutný Jozef	Vypracovala : Ing. Pavlíková Zuzana	HYDROPROJEKT Košice s.r.o.	
Kreslíla : Ing. Pavlíková Zuzana	Kontroloval : Ing. Kutný Jozef	Dátum :	03.2015
Objednávateľ: Štátne lesy TANAP-u, Tatranská Lomnica č. 66		Formát :	3A4
Názov stavby: <b>REKONŠTRUKCIA PRÍVODU VODY PRE RH VÝCHODNÁ</b>		Stupeň :	JP
		Arch. čís. :	299
SO 02.		Zák. čís. :	02/15
Obsah: PRIEČNE REZY PRÍVODNÝM KANÁLOM		Mierka :	Príloha : 1:50 E.6.