


# PÔDORYS

NOVÝ PRIEPUST V KM 0,834 75

M 1:100

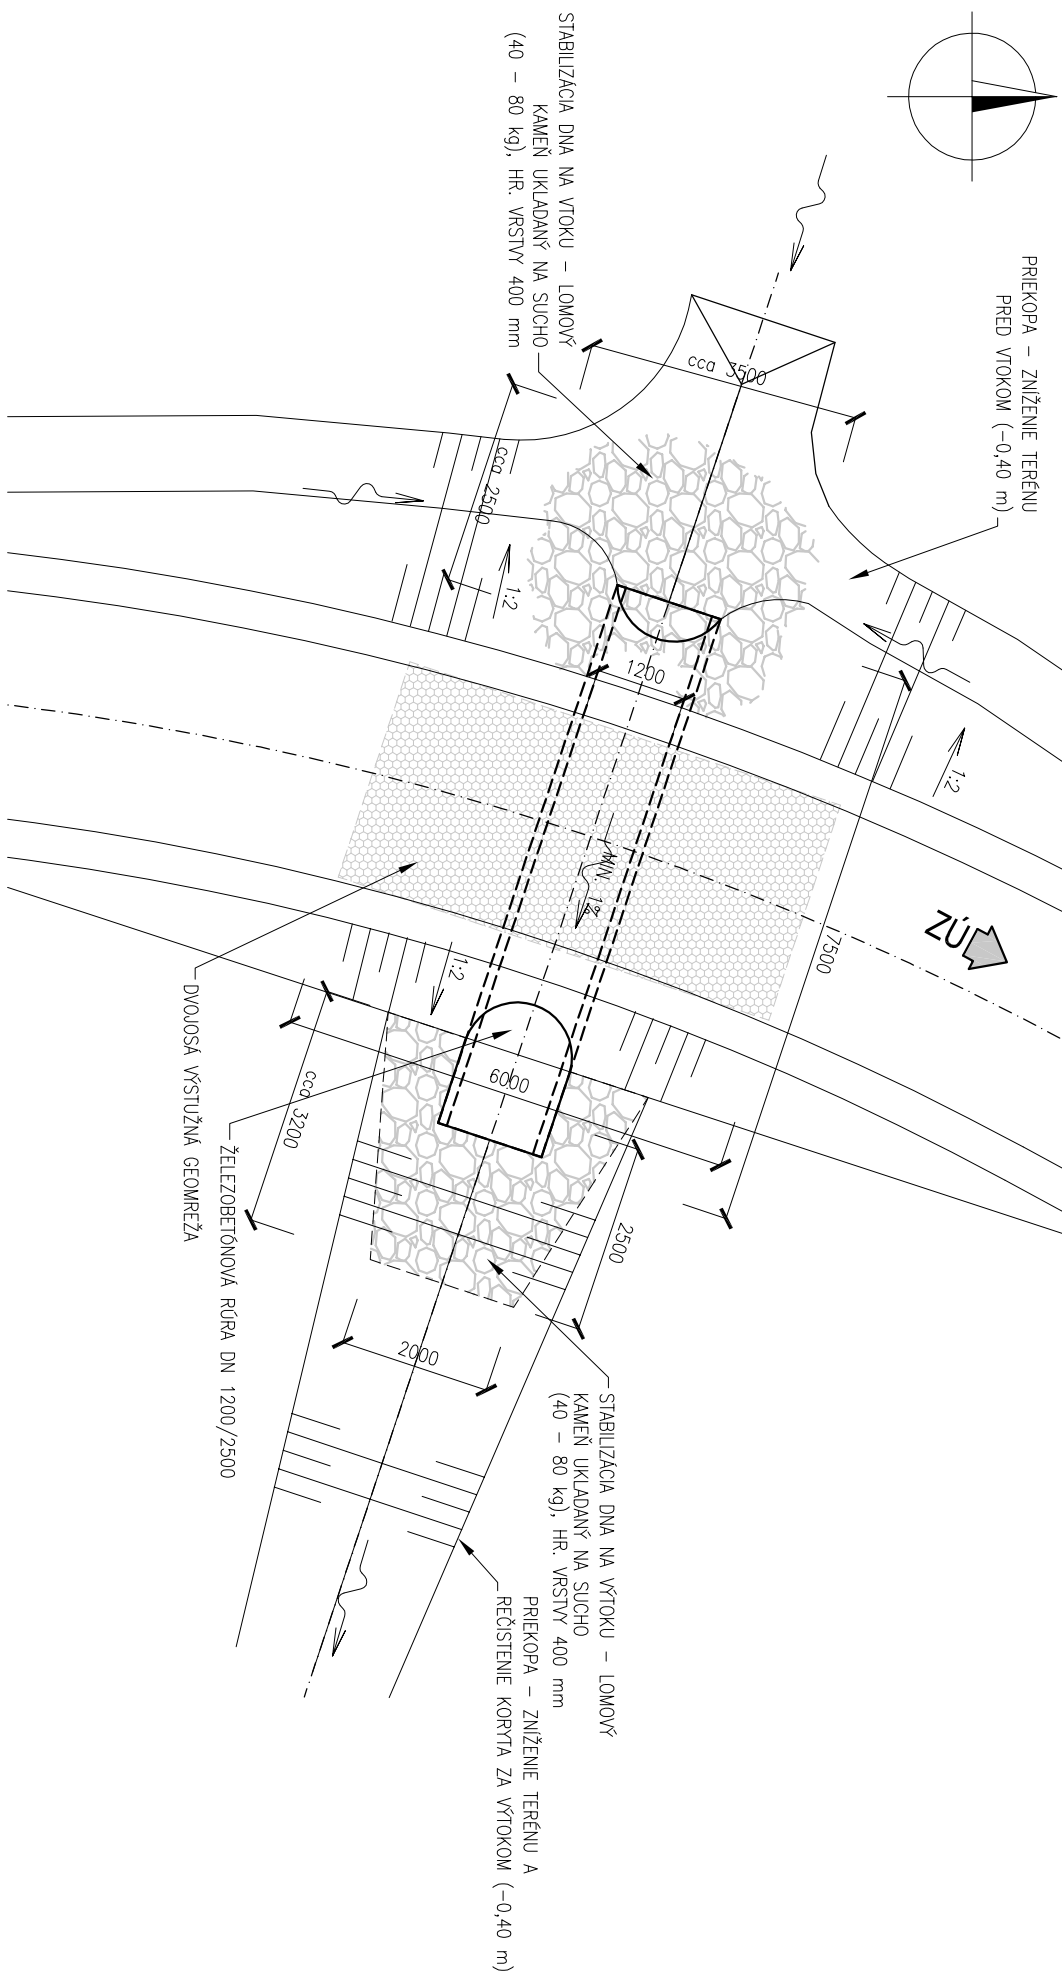



## POZNÁMKY:

- ŽB BETÓNOVÉ HRDLCOVÉ RÚRY 200/2500, 3 ks
- OBŠIP A PODŠIP REALIZOVAŤ ŠTRUKODRNOU RR. 0–32 mm
- MIN. ÚNOSNOST NA VRSIVE PODŠIPU POD PÔTUBOM: Edaf = 45 MPa
- MIN. PODZLŽNÁ SKLON POTRUBIA PRIEPUSTU: 1,0 %
- MIN. VŠAK NADŠASPU NAŠAŤE KON. VOZOVÝE: 600 mm
- NA SPENENIE KONŠTRUKCIE VOZOVÝE V MIESTE PRIEPUSTU SA POUŽIE DVOUŠA VSTUŽNA GEOMREŽA

## PRIEČNY REZ

M 1:50

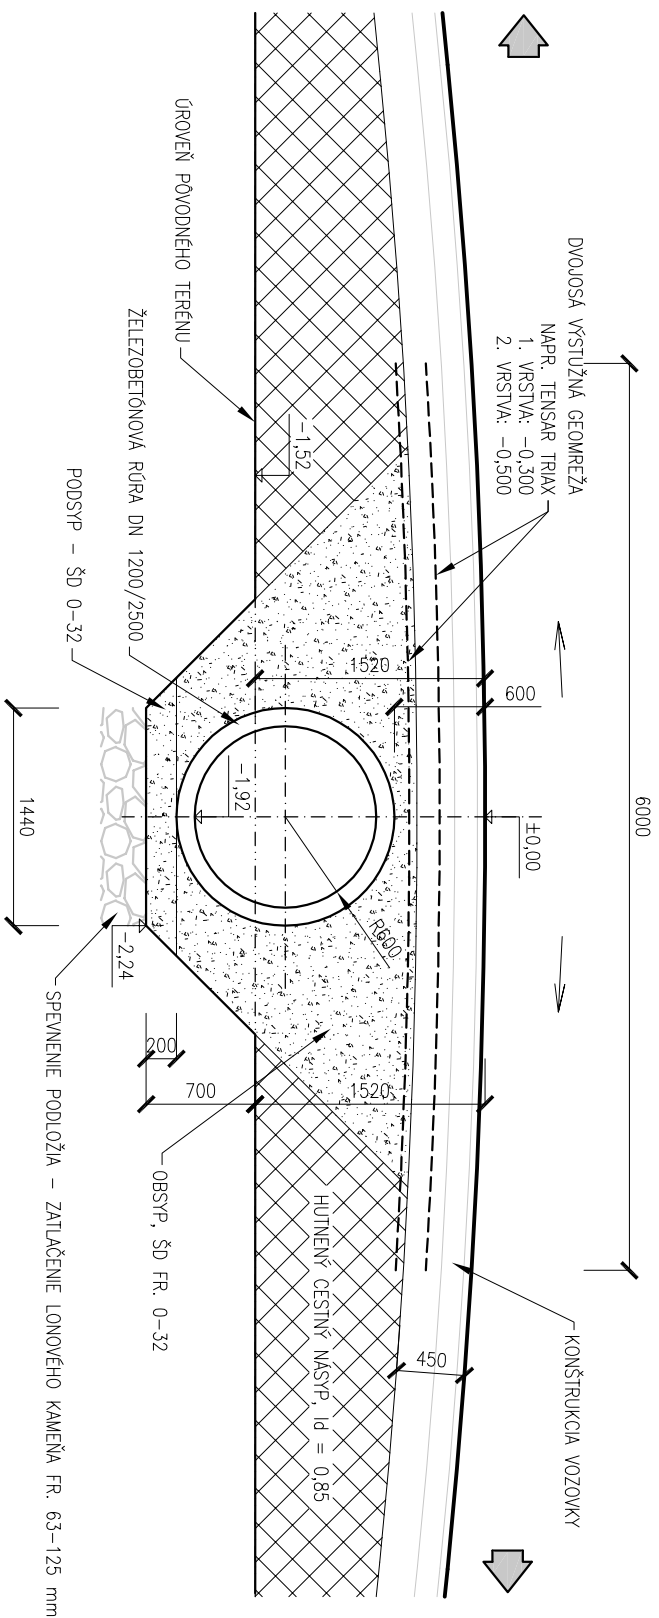

ZÁKAZKA		LC BAHNITÁ LINKA			
OBJEKT		LESNÁ CESTA		DAQE SLOVAKIA S.R.O. Unterztrná 25 010 08 Žilina +421 908 047 197 přlonak@daqq.sk	
PRÍLOHA		VÝKRES PRIEPUSTU			
INVESTOR		Štátne lesy TANAPu, 059 60 Tatranská Lomnica			
KRAJ: Prešovský	OKRES: Poprad	KATASTRÁLNE ÚZEMIE: Humcovce a Veľká Lomnica			
ZODPOVEDNÝ PROJEKTANT Ing. Ján Pítoňák	KONTROLOVAL Ing. Martin Pítoňák, Ph.D.	DATUM 05/2014	FORMÁT 2 x A4		
VÝPRACOVAV Ing. Peter Vonš	SÚRADNICOVÝ SYSTÉM -	VÝŠKOVÝ SYSTÉM -	MIERKA 1:100, 50		