


PÔDORYS VÝHYBNE M 1:250

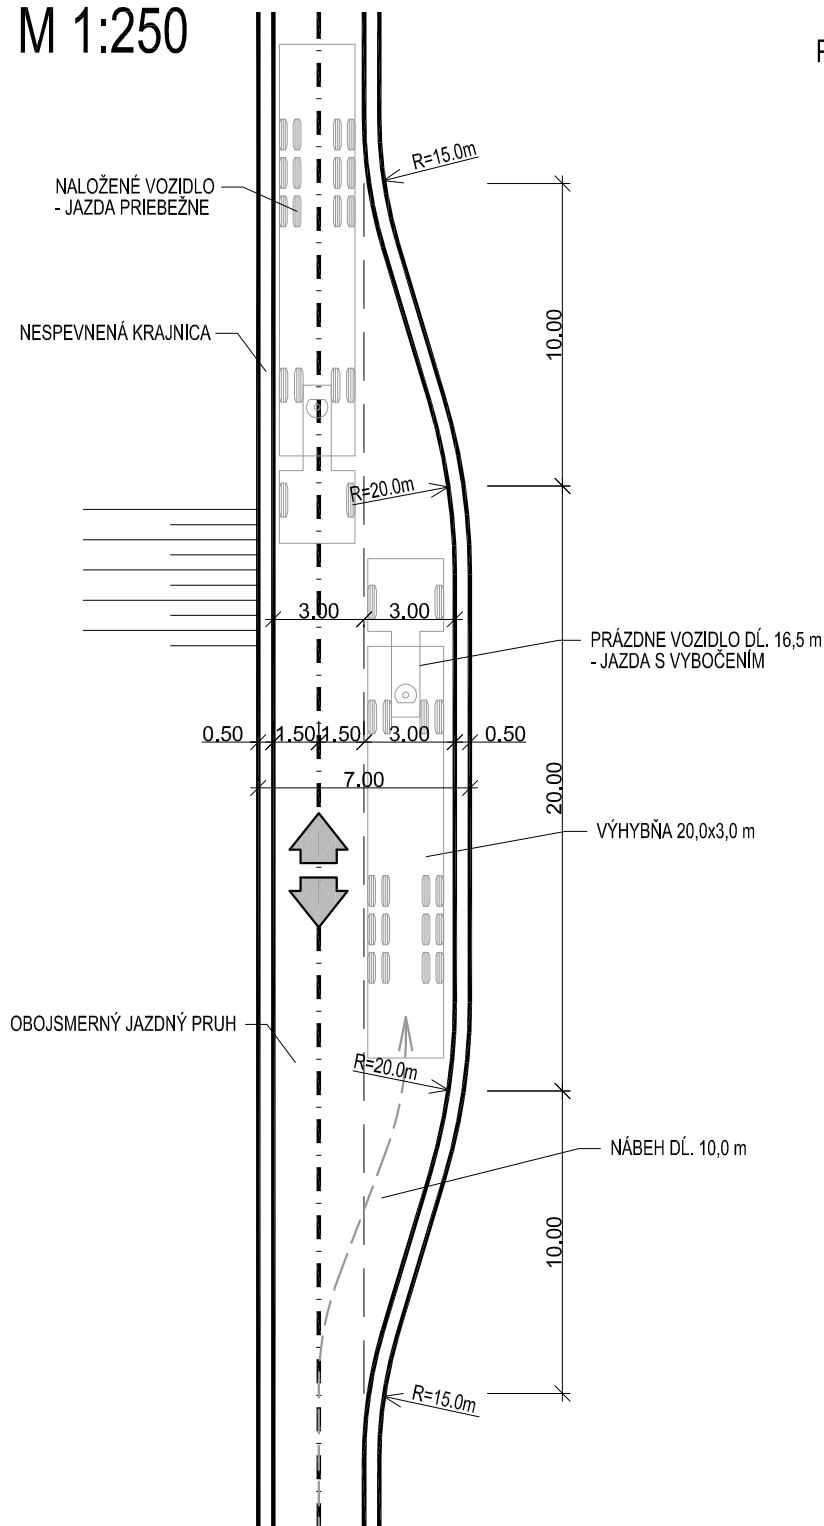

POZNÁMKA:

- KONŠTRUKČNÉ ZLOŽENIE VÝHYBNE JE NAVRHOVANÉ ROVNAKÉ AKO KONŠTRUKCIA NAVRHOVANEJ LESNEJ CESTY
- PRIESTOR VÝHYBNE JE NAVRHOVANÝ NA NAJVAČŠIE PRÍPUSTNÉ VOZIDLO, KTORÝM JE PODĽA POŽIADAVIEK INVESTORA NÁKLADNÉ VOZIDLO S NÁVESOM CELKOVEJ DĹŽKY 16,50m

- VÝHYBŇA Č. 1 - KM 0,538 65, DĹ 40m, VPRAVO

- VÝHYBŇA Č. 2 - KM 1,173 50, DĹ 40m, VLAVO

ZÁKAZKA

LC BAHNITÁ LINKA

OBJEKT

LESNÁ CESTA

PRÍLOHA

DETAIL VÝHYBNE

INVESTOR

Štátne lesy TANAPu, 059 60 Tatranská Lomnica

KRAJ: Prešovský

OKRES: Poprad

KATASTRÁLNE ÚZEMIE: Huncovce a Veľká Lomnica

ZODPOVEDNÝ PROJEKTANT
Ing. Ján Pitoňák

KONTROLOVAL
Ing. Martin Pitoňák, PhD.

DÁTUM
05/2014

FORMÁT
1 x A4

VYPRACOVAL
Ing. Peter Vonš

SÚRADNICOVÝ SYSTÉM
-

VÝŠKOVÝ SYSTÉM
-

daqe

DAQE Slovakia s.r.o.
Univerzitná 25, 010 08 Žilina
+421 908 047 197
pitoňak@daqe.sk

STUPEŇ
DRS

ČÍSLO ZÁKAZKY

-

SÚPRAVA

ČÍSLO PRÍLOHY
07

MIERKA

1:250