


# PÔDORYS OBRATISKA M 1:250

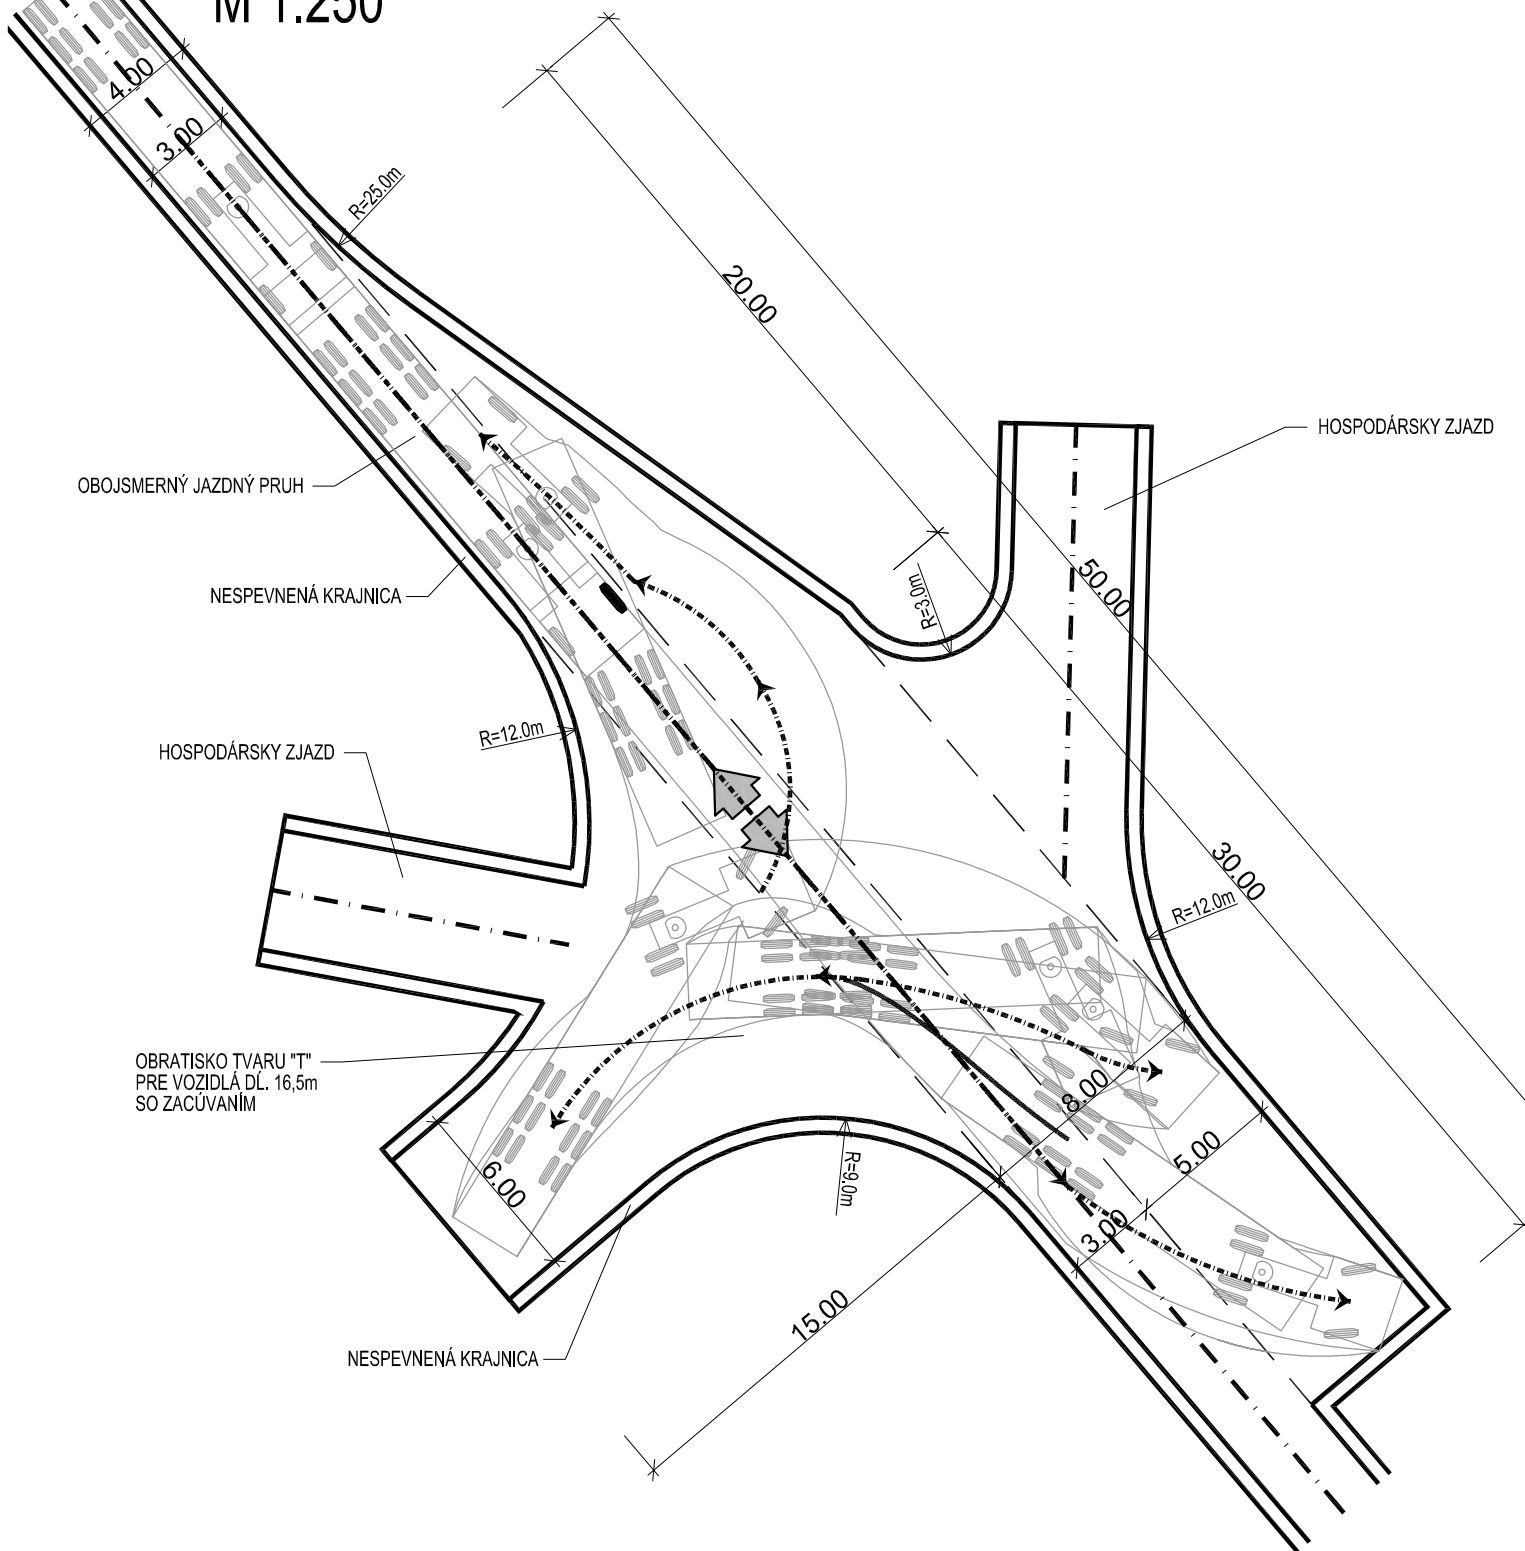

ZÁKAZKA				<div></div> <div>DAQE Slovakia s.r.o. Univerzitná 25, 010 08 Žilina +421 908 047 197 pitonak@daqe.sk</div>			
OBJEKT							
PRÍLOHA							
INVESTOR							
LESNÁ CESTA				STUPEŇ		ČÍSLO ZÁKAZKY	
DETAIL OBRATISKA				DRS		-	
Štátne lesy TANAPu, 059 60 Tatranská Lomnica				SÚPRAVA		ČÍSLO PRÍLOHY	
KRAJ: Prešovský		OKRES: Poprad		KATASTRÁLNE ÚZEMIE: Huncovce a Veľká Lomnica		09	
ZODPOVEDNÝ PROJEKTANT Ing. Ján Pitoňák		KONTROLOVAL Ing. Martin Pitoňák, PhD.		DÁTUM 05/2014		FORMÁT 1 x A4	
VYPRACOVAL Ing. Peter Vonš		SÚRADNICOVÝ SYSTÉM -		VÝŠKOVÝ SYSTÉM -		MIERKA 1:250	