



VZOROVÝ PRIEČNY REZ  
LESNÁ CESTA 2L-4, 0/30

M 1:50

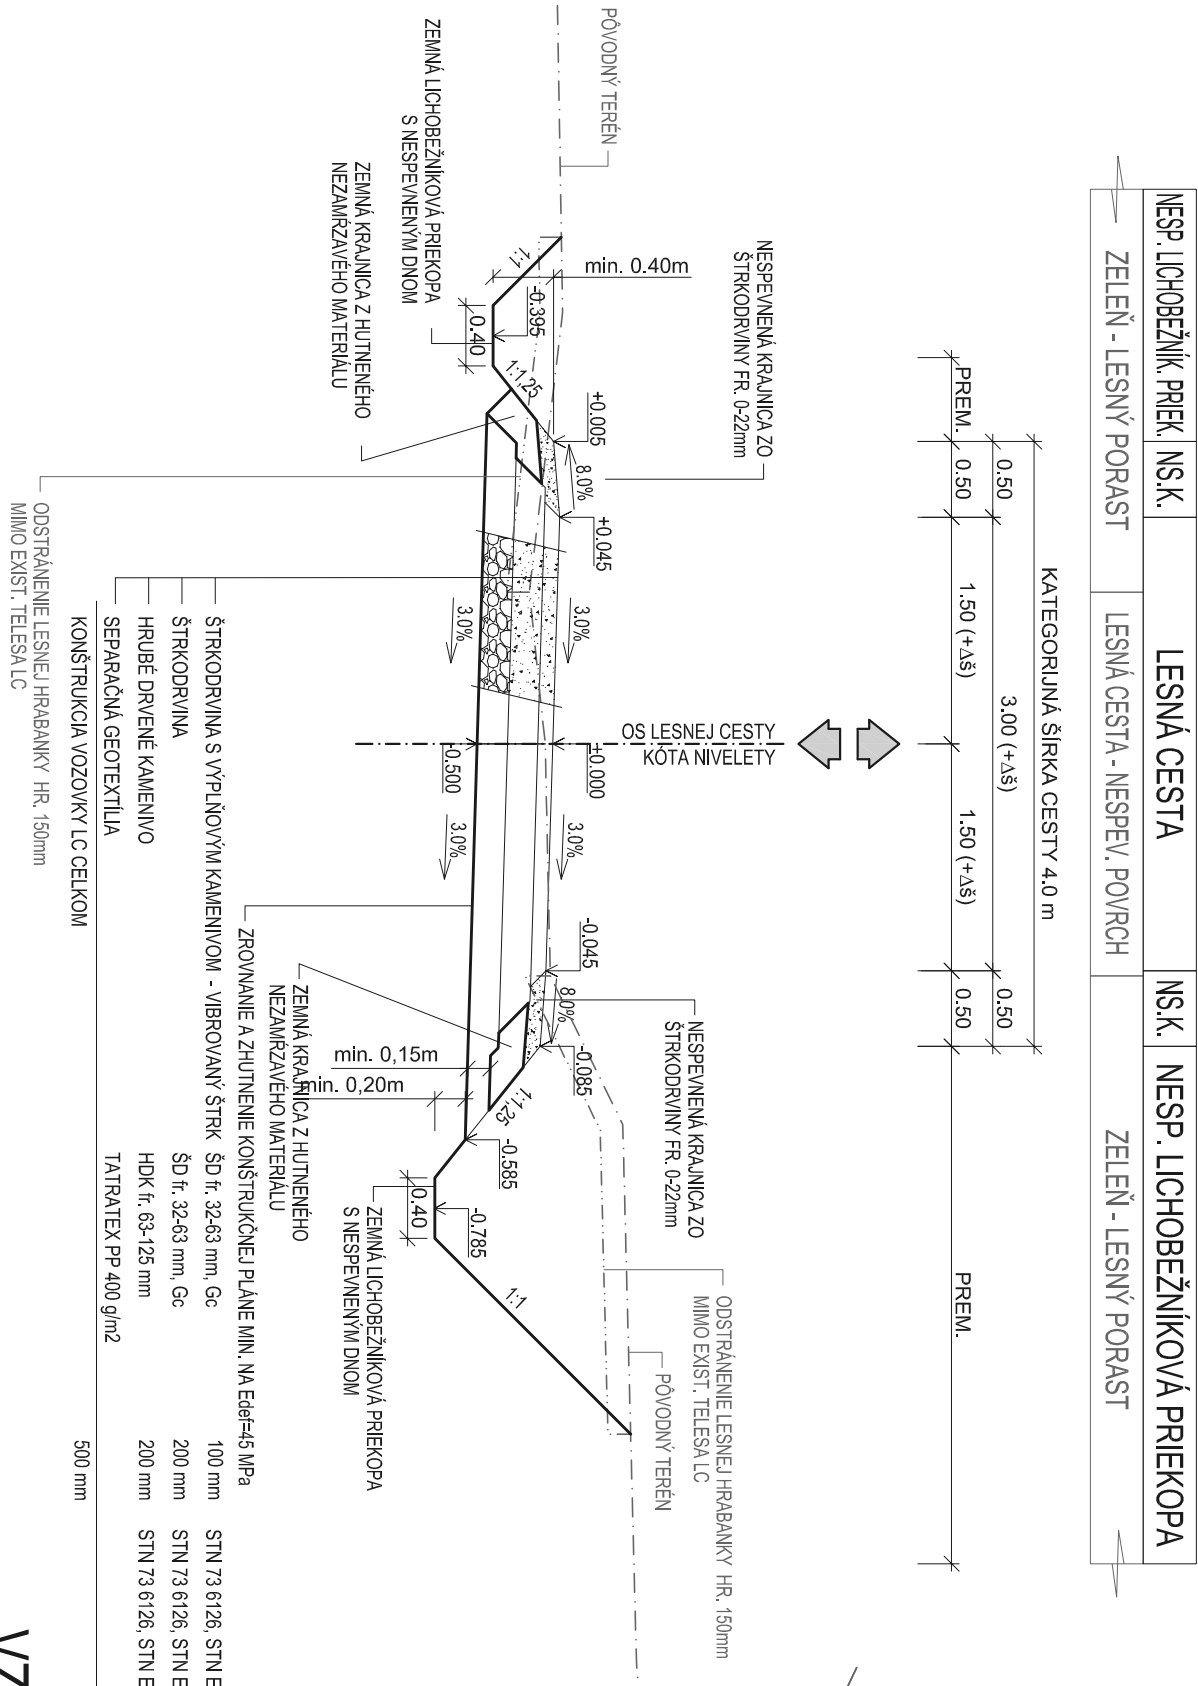


VZOROVÝ PRIEČNY REZ  
LESNÁ CESTA 2L-4,0/30

M 1:50

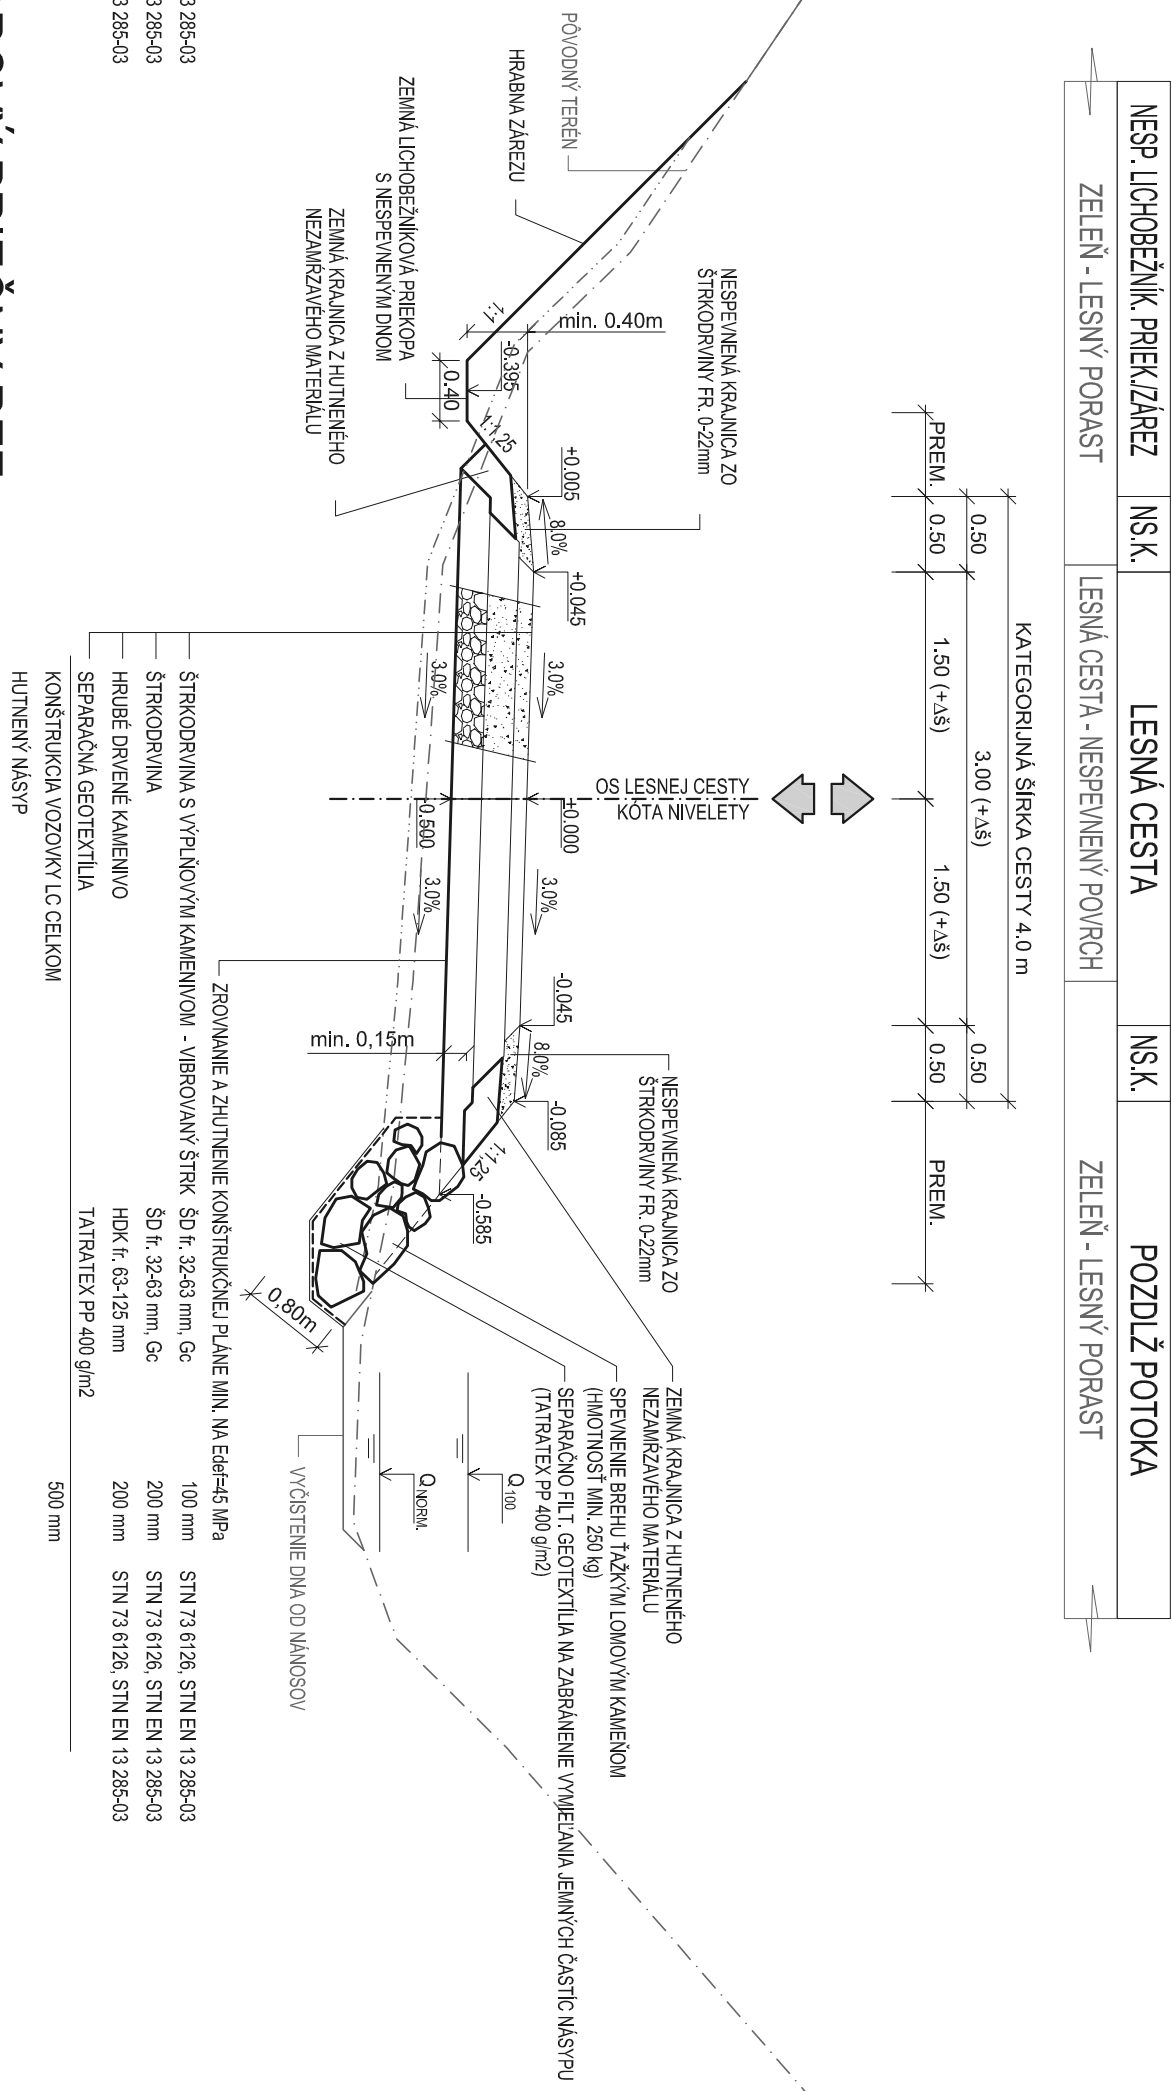

# DETAIL OCELOVEJ ODRAŽKY NA LESNÚ CESTU M 1:5


M1:5

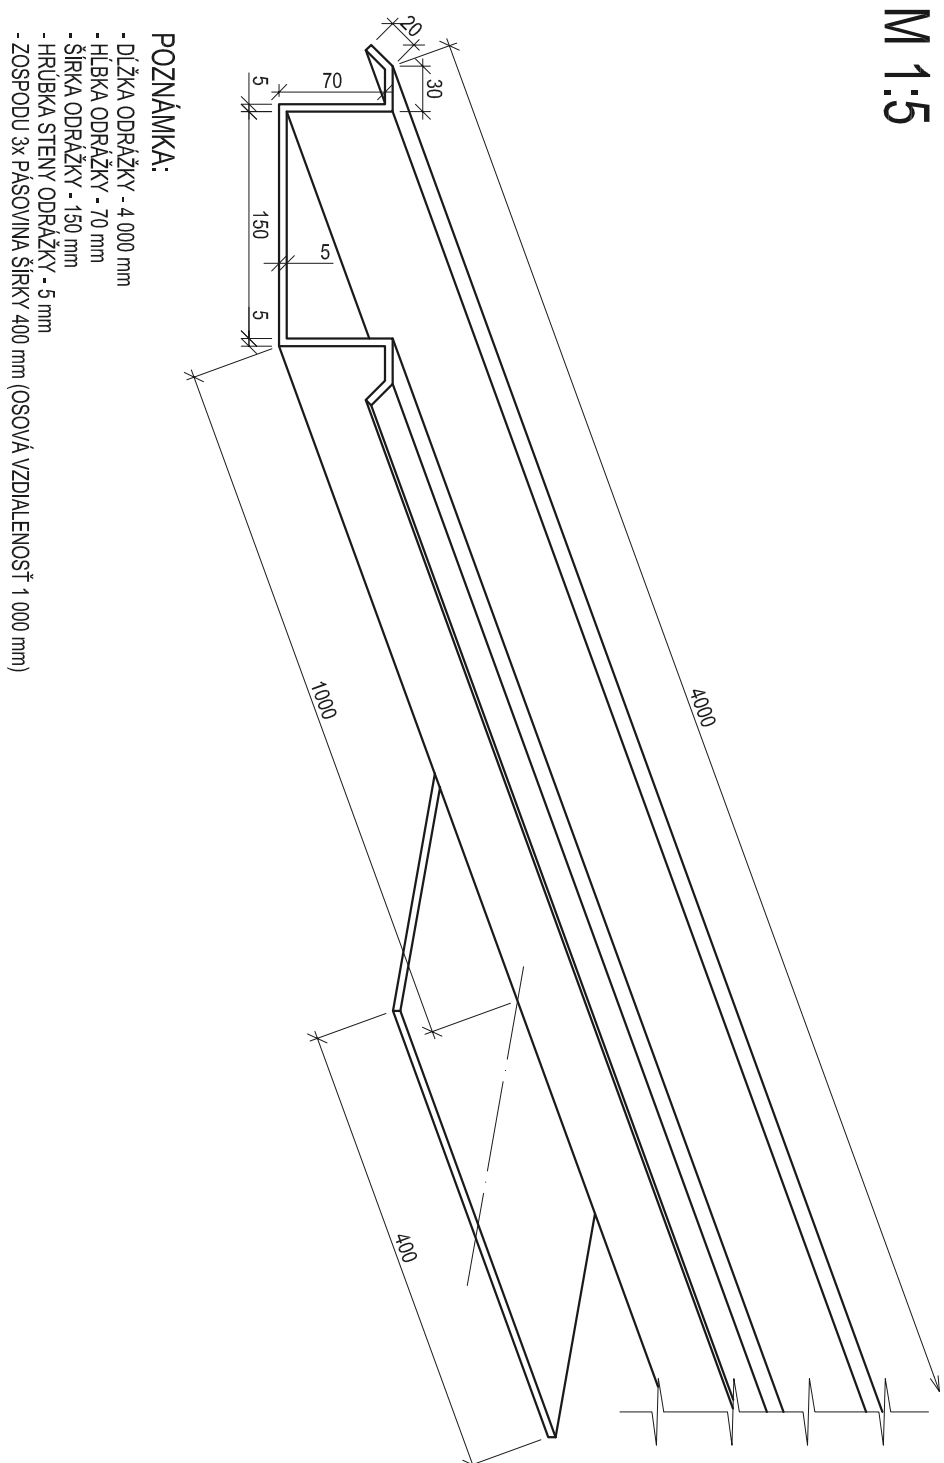

## VZOROVÝ PRIEČNY REZ

# TERÉNNÁ ÚPRAVA EXISTUJÚCEJ ZVÁZNICE

M 1:50

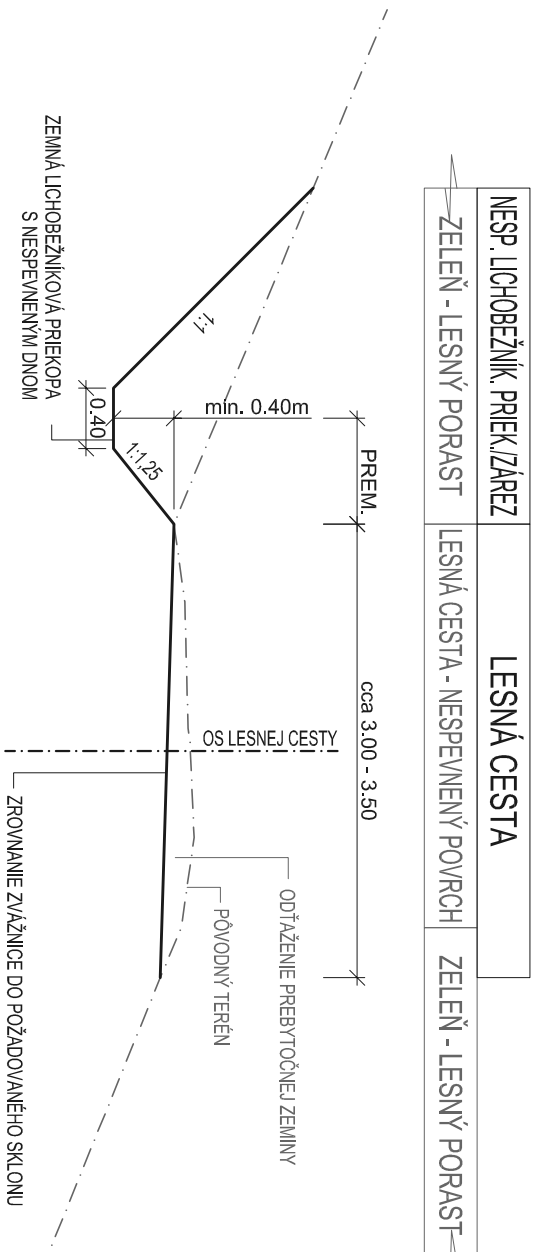


# So 01

## POZNÁMKA:

PRED ZAHAJENIM SLAVEBNÝCH PRACÍ JE NUŽNÉ VÝHÝCII VSEIKY INŽINIERSKE SIEIE ICH SPRÁVCAMI ..

ZAKAZKA

ZAKAZKA:		 <b>DAQE Slovakia s.r.o.</b> Univerzitná 25, 010 08 Žilina +421 908 047 197 phoenix@daqe-sk	
OBJEKT:			
PRÍLOHA:		ČÍSLO ZAKAZKY: 15-033L DATUM: 06/2015	
INVESTOR: Štátne lesy TANAP-PJ, 059 60 Teranová Lomnica č. 66		STUPEŇ: DSP/DRS	
KONZULENT: ŽILINSKY OKRES: TVRDOŠÍN		MIERKA: 1:500,5	
MANAŽÉR PROJEKTU: ING. MARTIN PITONČAK, PhD.		FORMÁT: A4/A4	
NAVRHOV: VYPRACOVAV: ING. LUKÁŠ ROLKO		ČÍSLO PRÍLOHY: 06	
ING. LUKÁŠ ROLKO		SUPRAVA:	