PÔDORYS
M 1:50

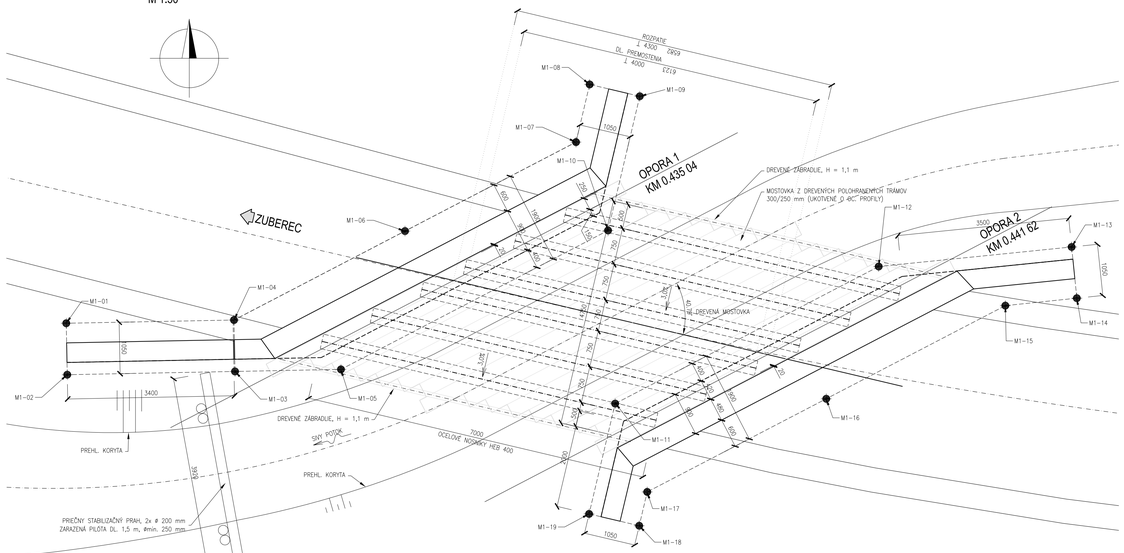

POZDĹŽNY REZ
M 1:50

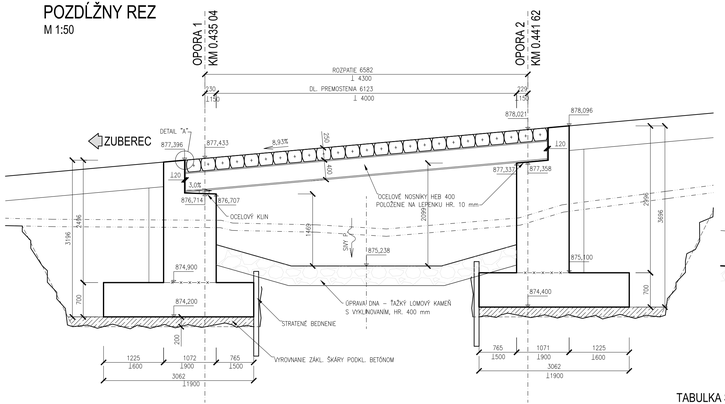

PRIEČNY REZ
M 1:50

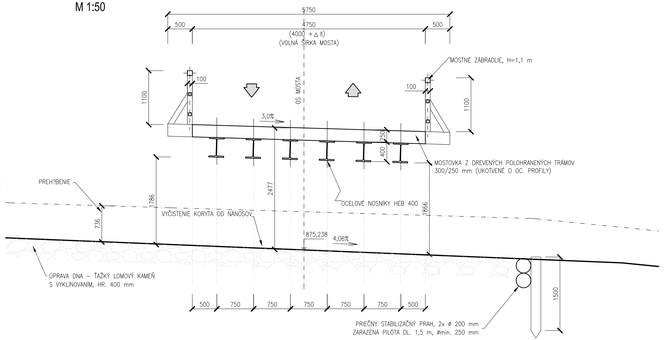

DETAIL "A" - SPEVNENIA HRANY ZÁV. STIENKY
PRIEČNY REZ
M 1:5

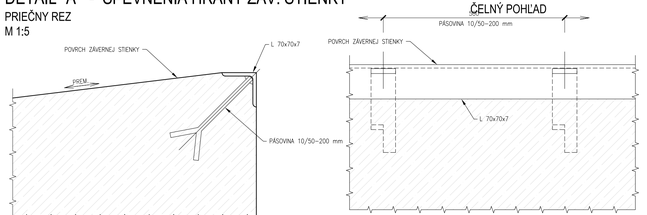

TABULKA SOUŘADNIC BODŮ

Č. BODU	Y	X
M1–01	378615,008	1175427,778
M1–02	378616,058	1175427,797
M1–03	378615,991	1175431,218
M1–04	378614,942	1175431,198
M1–05	378615,949	1175433,376
M1–06	378613,128	1175434,683
M1–07	378611,313	1175438,169
M1–08	378610,136	1175438,447
M1–09	378610,377	1175439,469
M1–10	378613,115	1175438,823
M1–11	378616,634	1175438,967
M1–12	378613,850	1175444,339
M1–13	378613,452	1175448,235
M1–14	378614,496	1175446,378
M1–15	378614,648	1175446,921
M1–16	378616,549	1175443,270
M1–17	378618,449	1175439,621
M1–18	378619,139	1175439,458
M1–19	378618,898	1175438,436

SO 02

POZNÁMKA:
PRED ZAHÁJENÍM STAVEBNÝCH PRÁC JE NUTNÉ VYTÝČIŤ VŠETKY INŽINIERSKE SIETE ICH SPRÁVCAMI !!!

ZÁKAZKA:	**REKONŠTRUKCIA LESNEJ CESTY SIVÔ**		DAQE Slovakia s.r.o. Uničovská 25, 010 08 Žilina +421 950 047 197 pitonak@daqe.sk
OBJEKT:	**SO 02 - MOSTY NA LESNEJ CESTE**		
PRÍLOHA:	**MOST Č. 1 - PREHĽADNÝ VÝKRES**	ČÍSLO ZÁKAZKY:	15-033L
		DÁTUM:	06/2015
INVESTOR: Štátne lesy TANAP-u, 059 60 Tatranská Lomnica č. 66		STUPEŇ:	DSP/DRS
KRAJ: ŽILINSKÝ	OKRES: TVRDOŠÍN	K.Ú.: ZUBEREC	MIERKA: 1:50
MANAŽÉR PROJEKTU: ING. MARTIN PITOŇÁK, PhD.	ZODPOVEDNÝ PROJEKTANT: ING. LUKÁŠ ROLKO		FORMÁT: 5xA4
NAVRHOL - VYPRACOVAL: ING. LUKÁŠ ROLKO	KONTROLOVAL: ING. MARTIN PITOŇÁK, PhD.	ČÍSLO PRÍLOHY: 03.1	SÚPRAVA: