



PÔDORYS

M 1:100

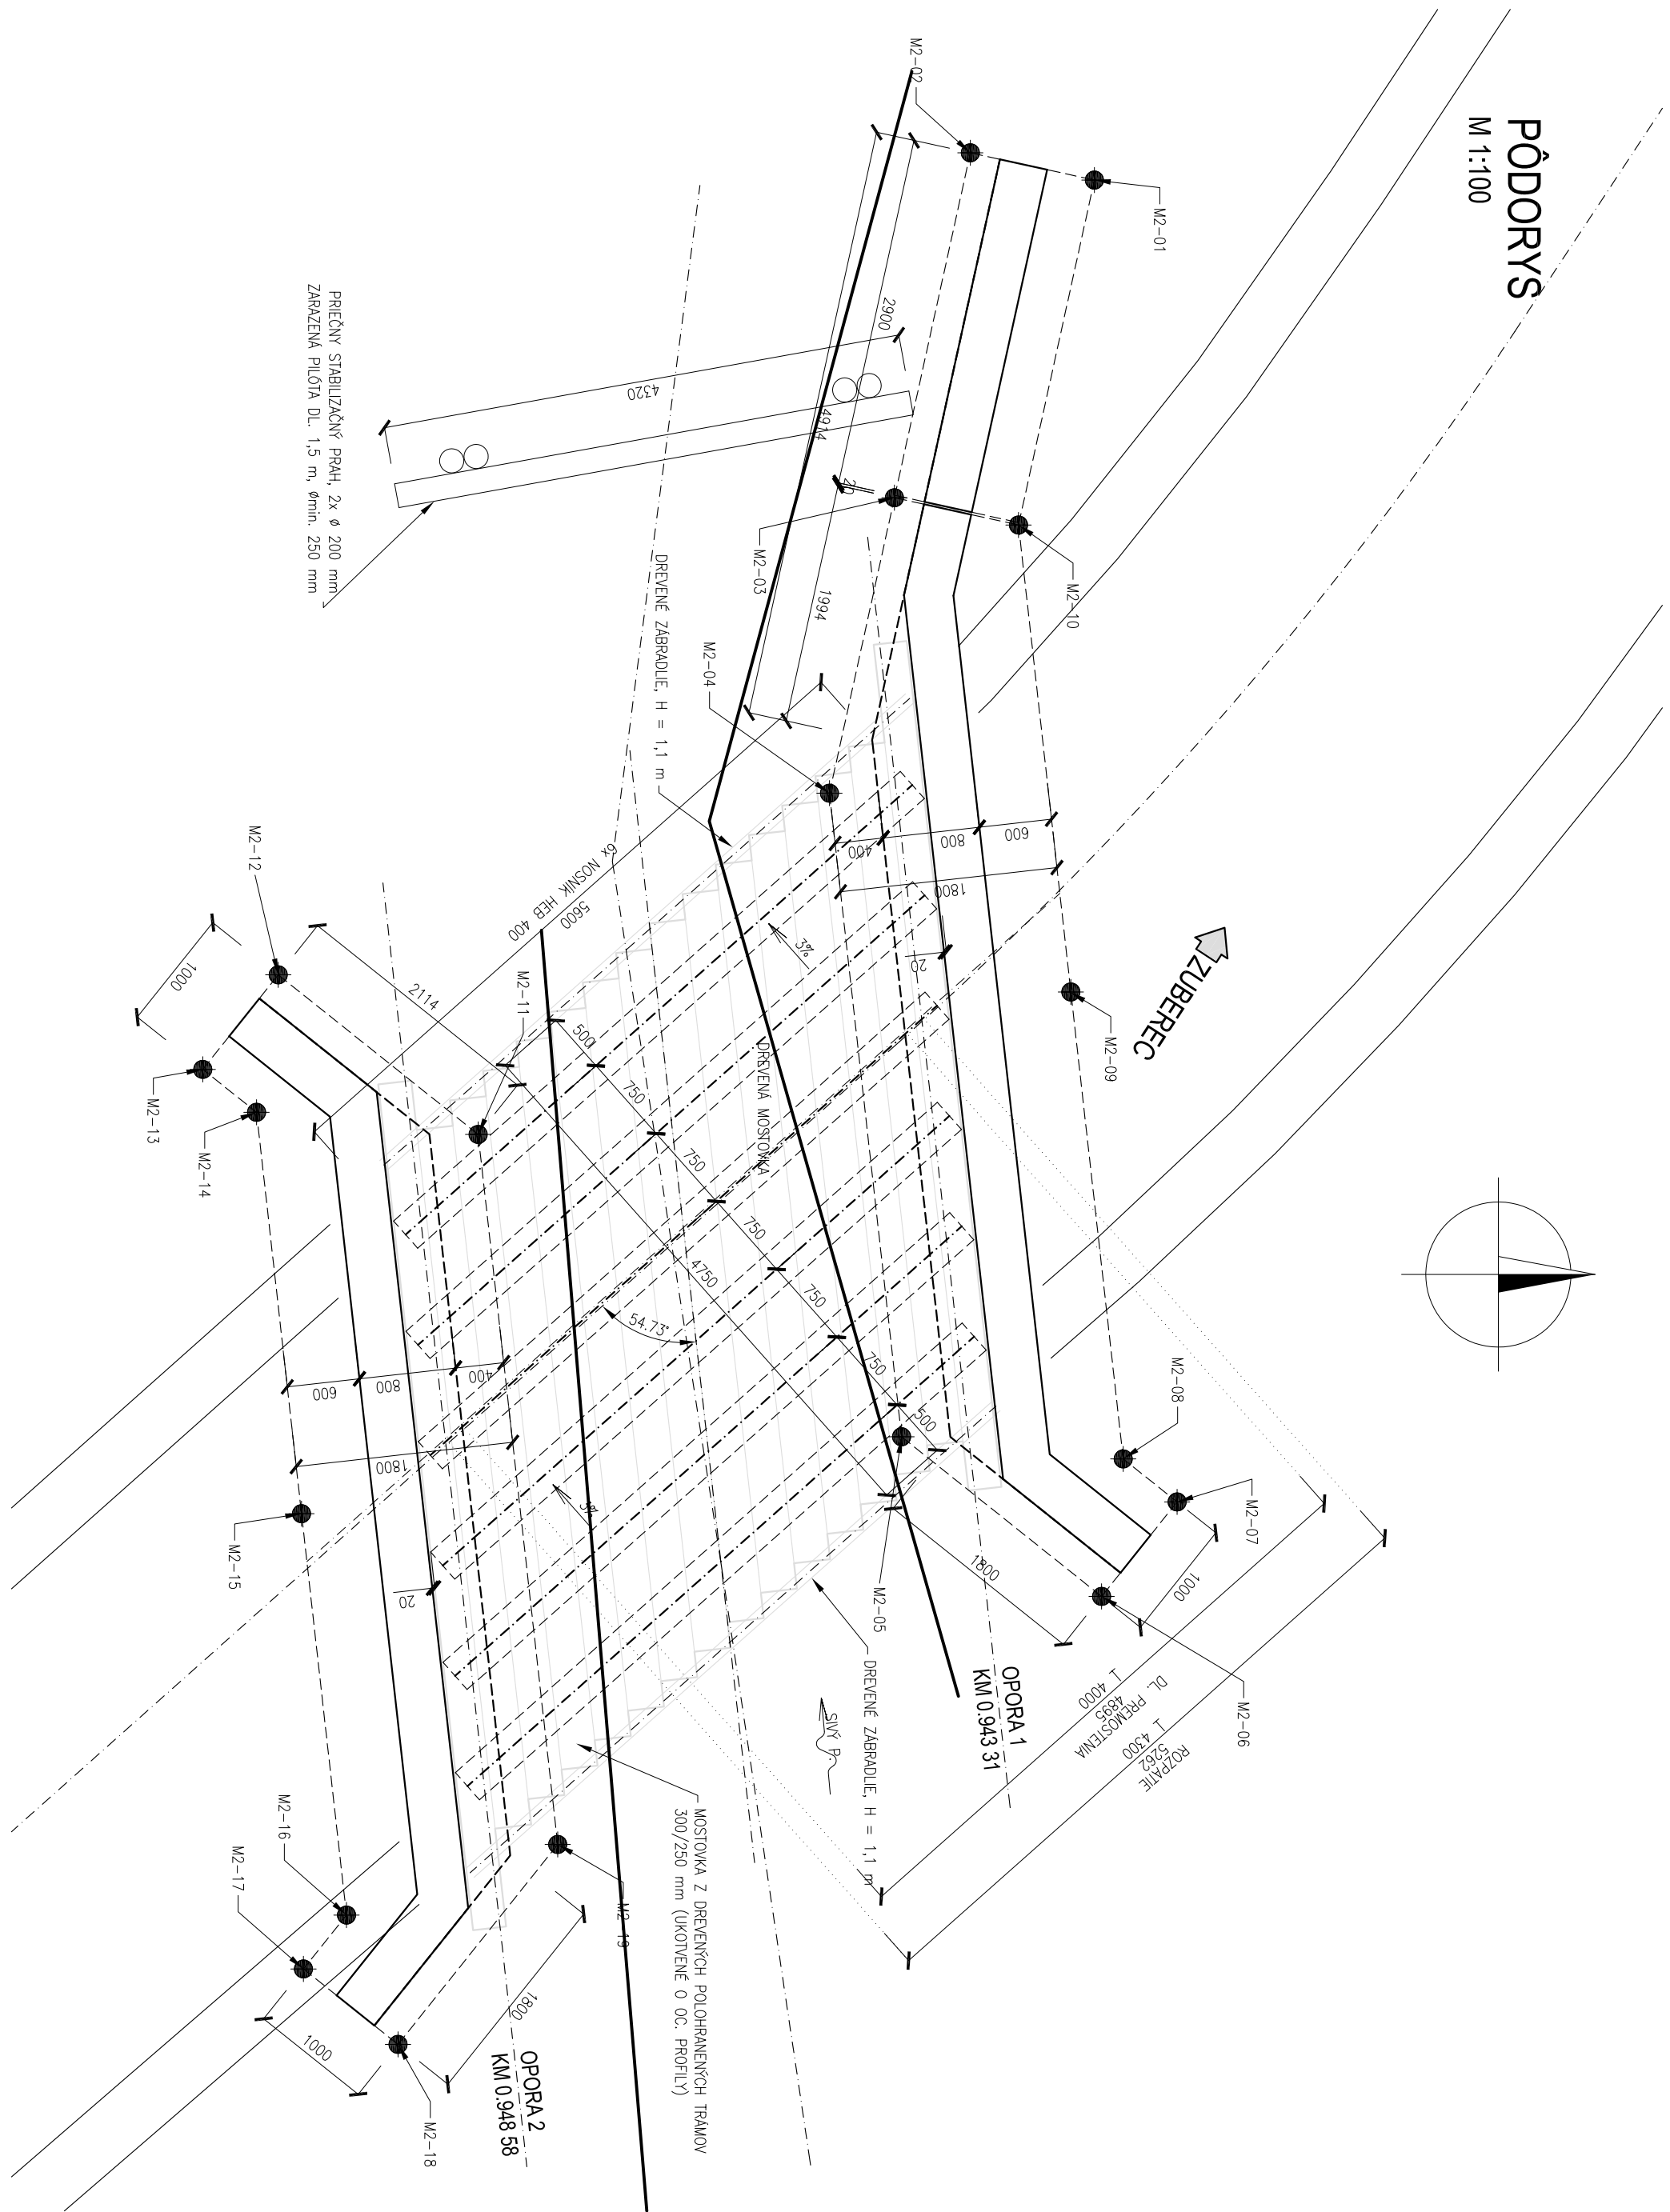


PRIEČNY REZ

M 1:50

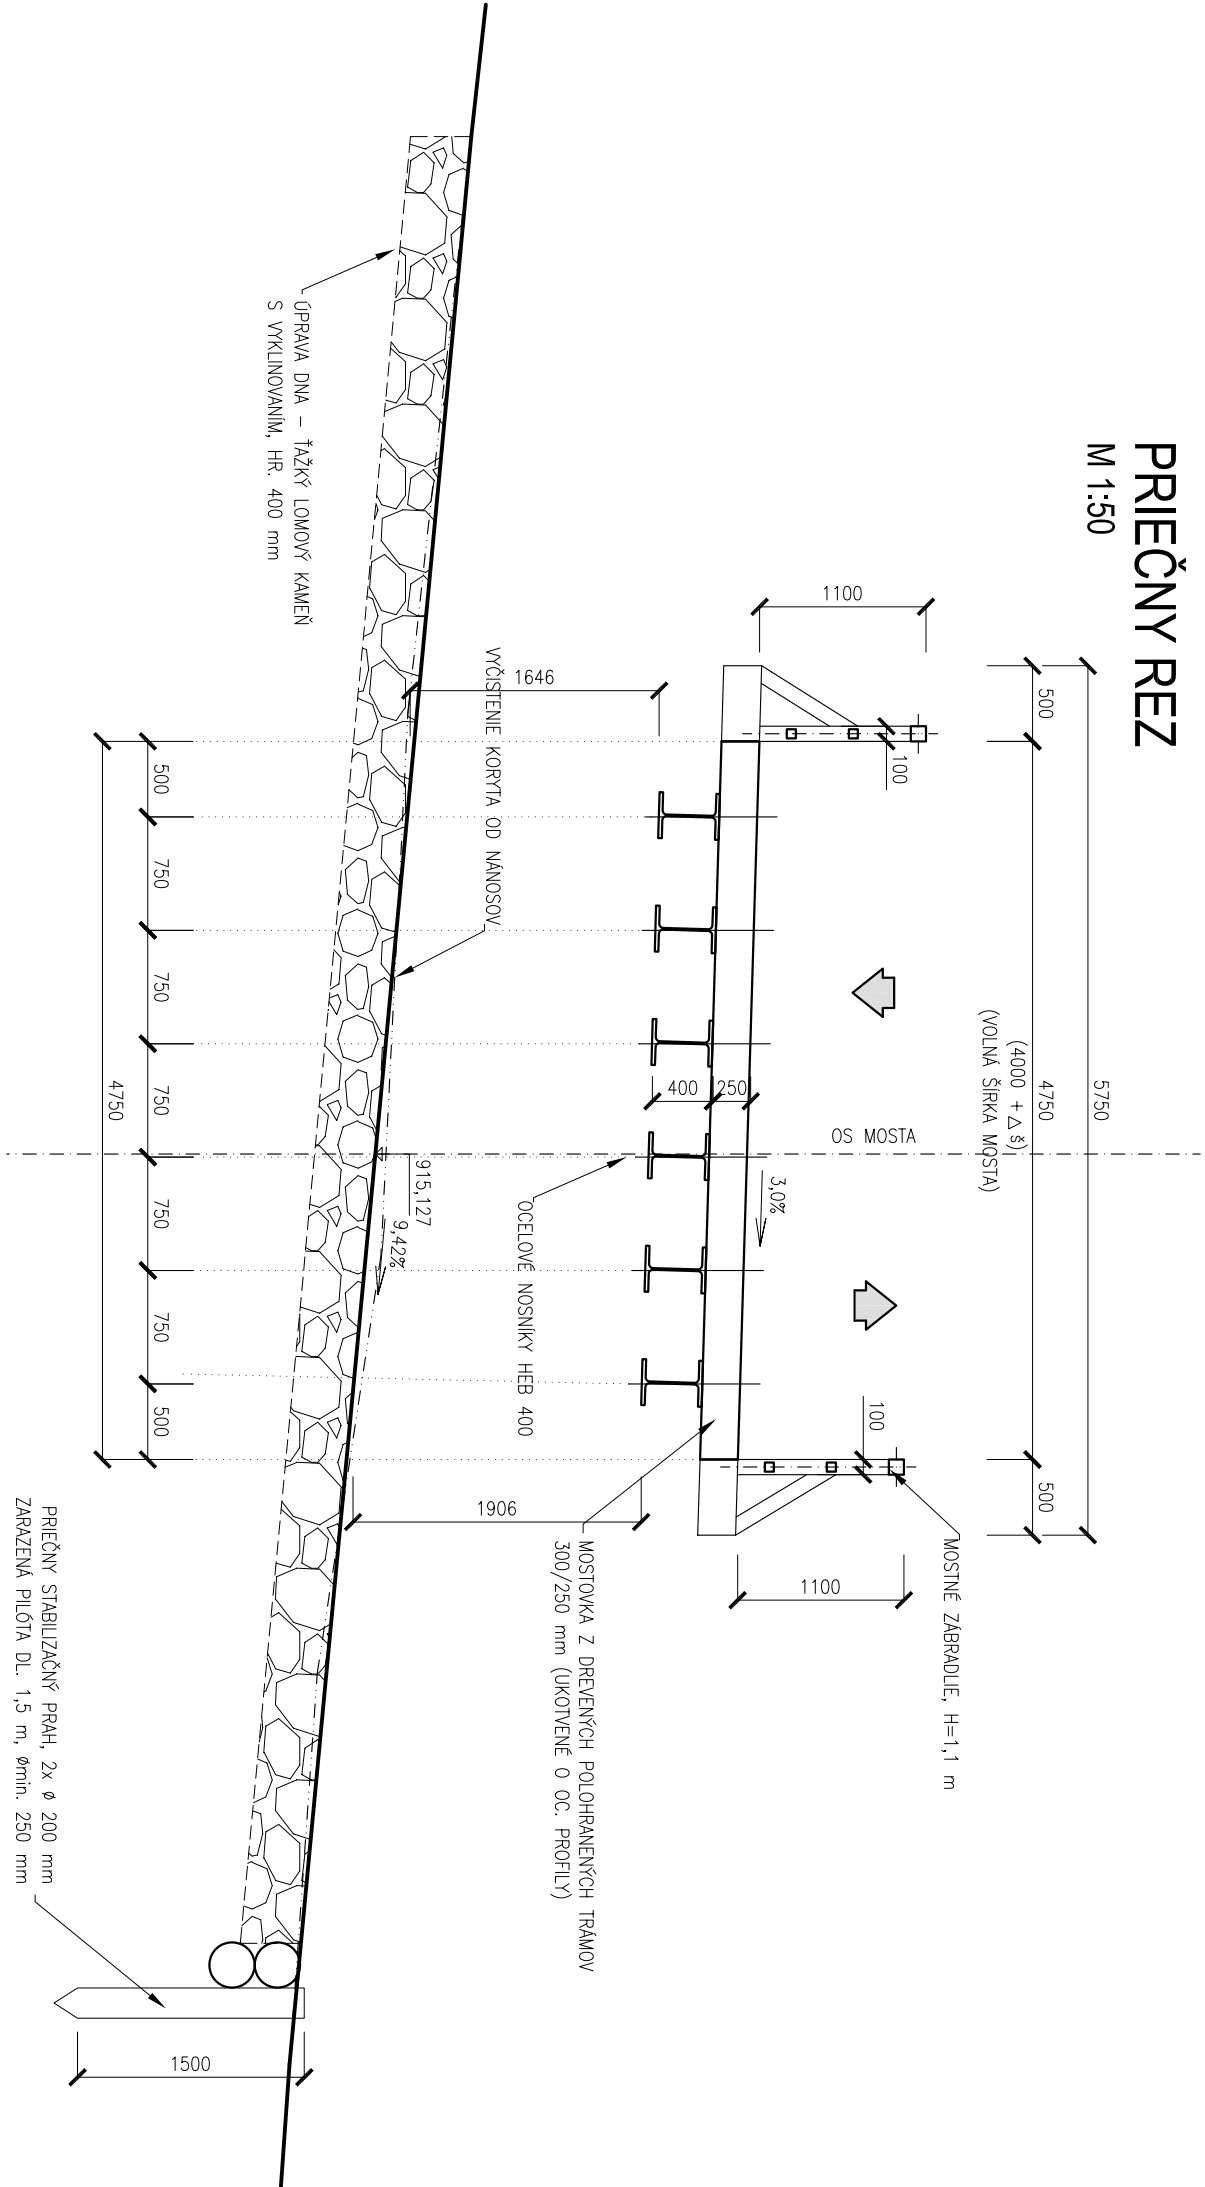


POZDÍŽNY REZ

M 1:50

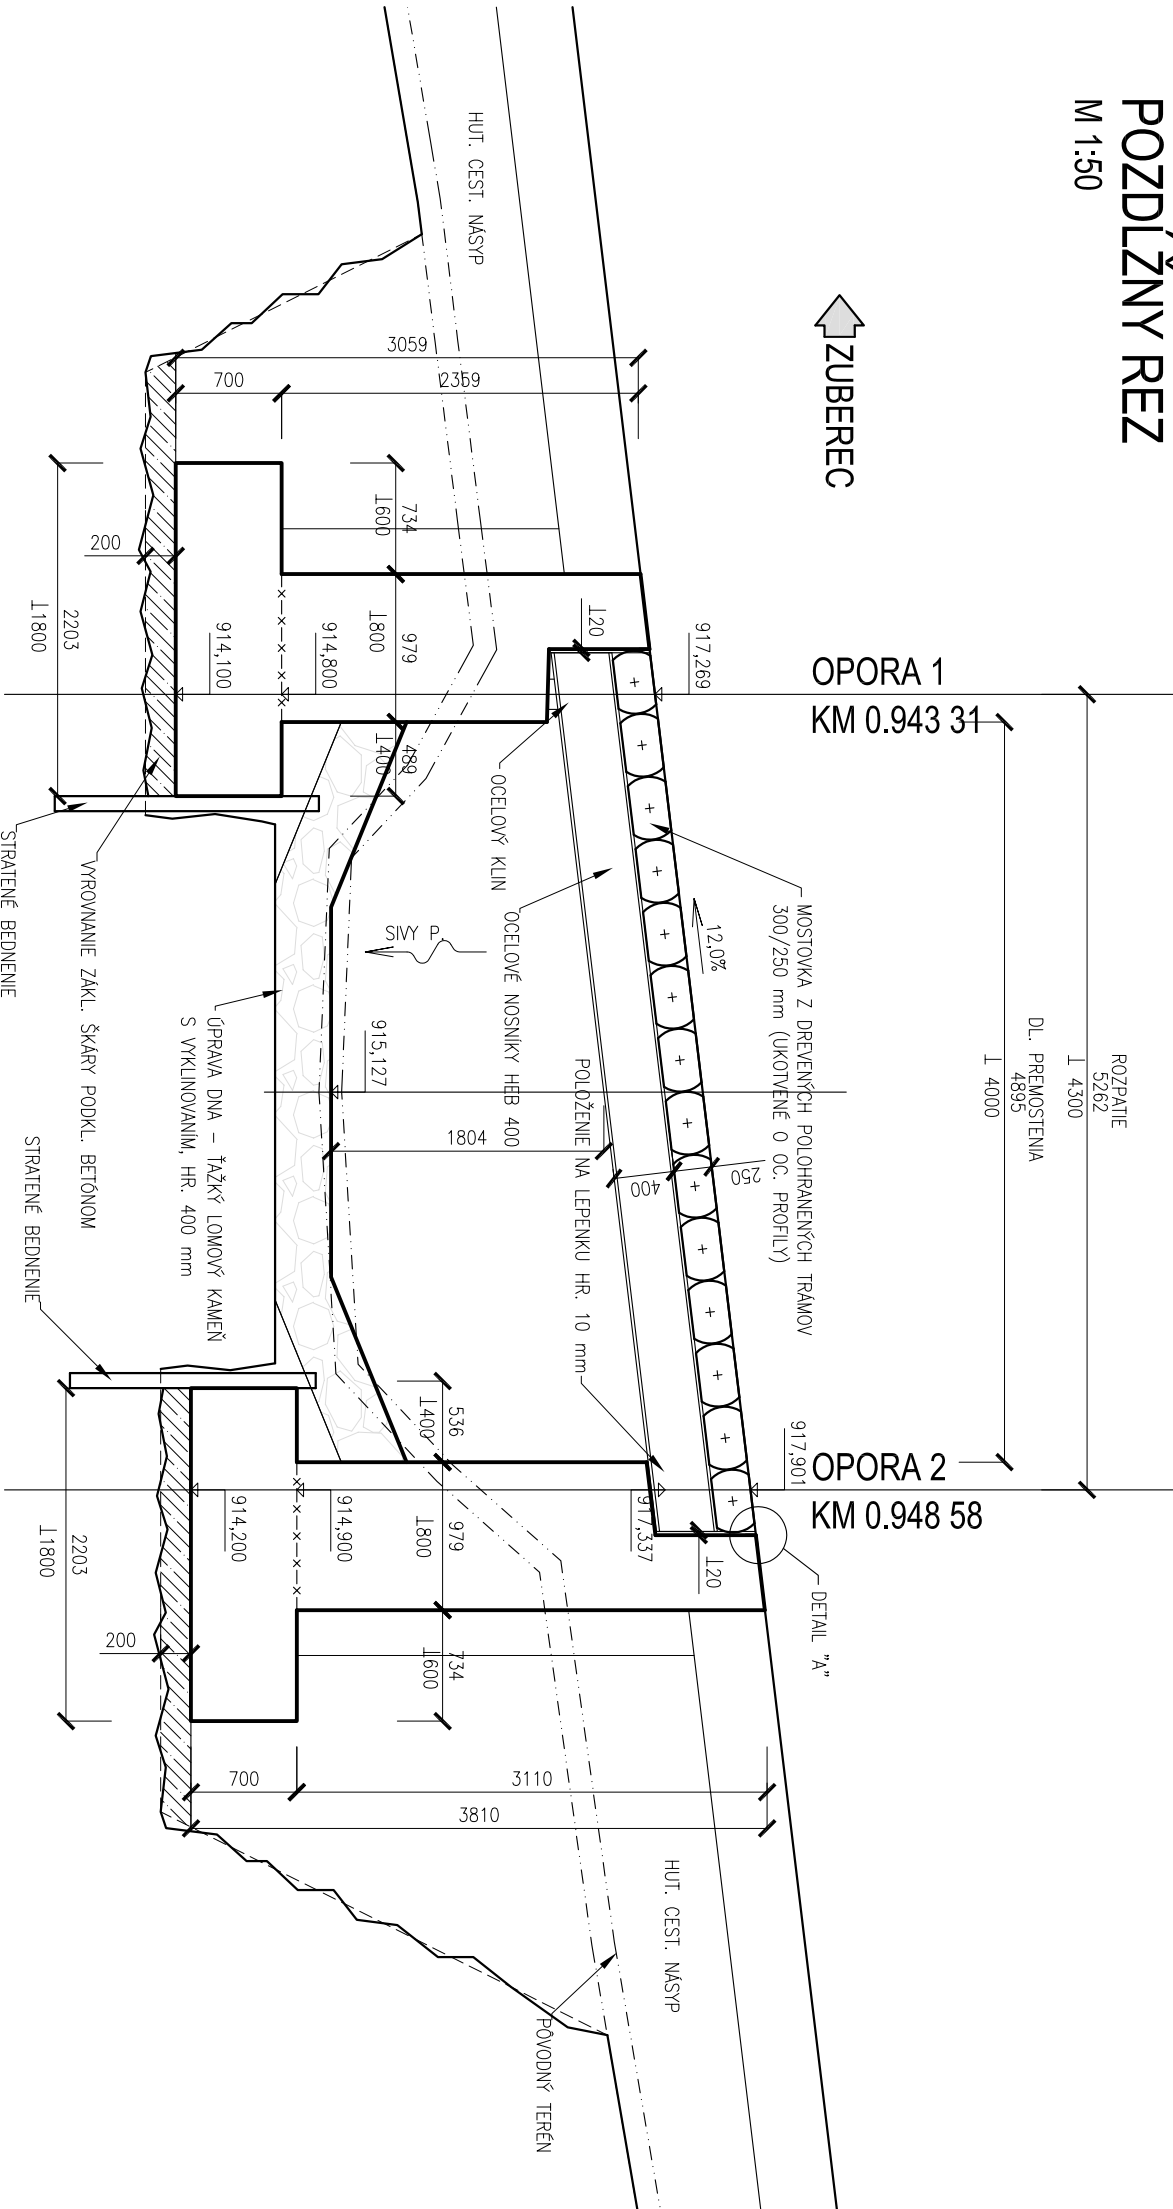

DETAIL "A" - SPEVNENIA HRANY ZÁV. STIENKY

M 1:5

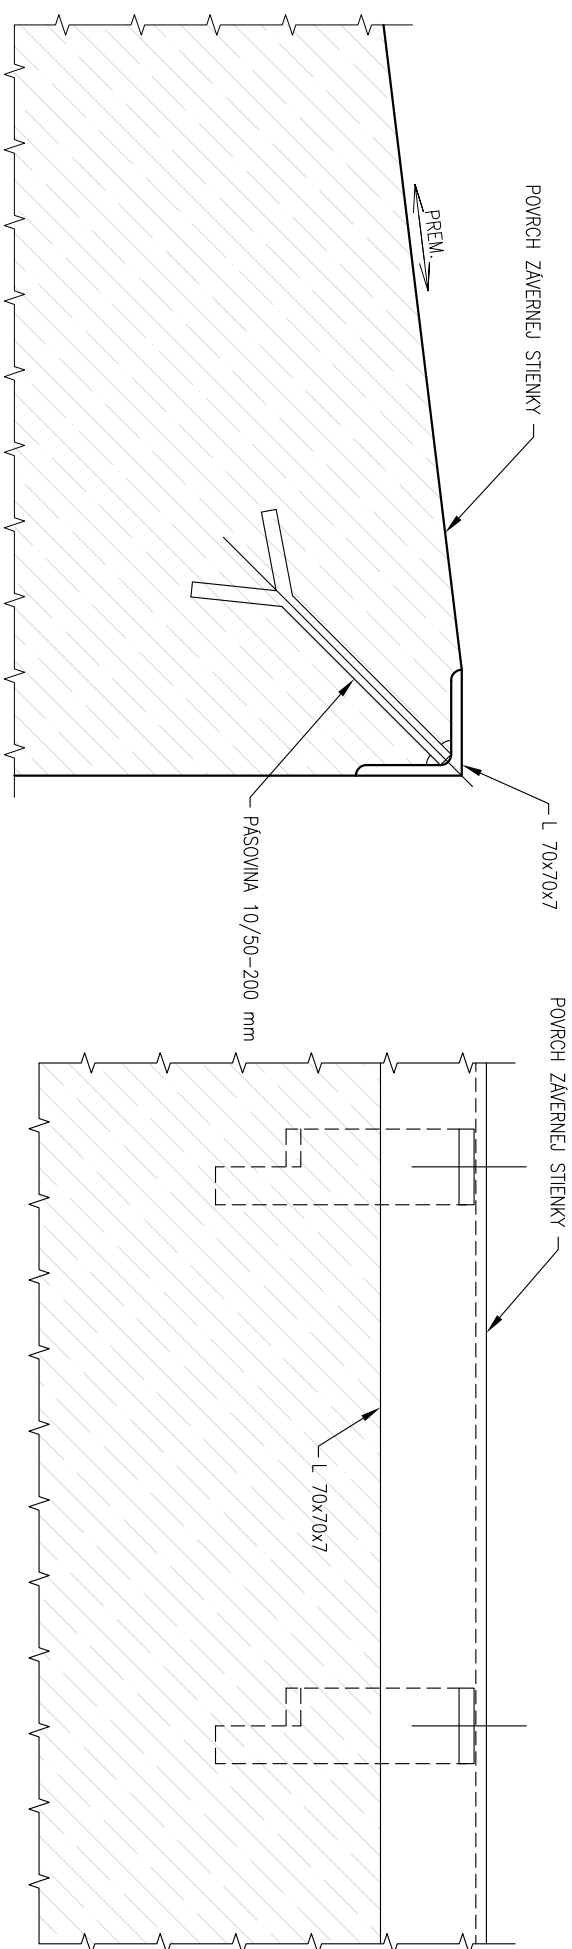

SO 02

POZNÁMKA:
PRED ZAHŤAJENÍM STAVEBNÝCH PRÁČ JE NUTNÉ VYTYČIŤ VŠETKY INŽINIERSKÉ SIEŤE ICH SPRÁVOVAMI!!!

ZÁKAZKÁ:

REKONŠTRUKCIA LESNEJ CESTY SIVÓ				DAQE Slovakia s.r.o. Ulica 421 008 647 187 pilot@daqe.sk	
OBJEKT: SO 02 - MOSTY NA LESNEJ CESTE				ČÍSLO ZÁKAZKY: 16-Q381	
PRÍLOHA: MOST Č. 2 - PREHLADNÝ VÝKRES				DATUM: 06/2015	
INVESTOR: Státnie lesy TANAP-u, 059 60 Tátravská Lomnica č. 66				STUPEŇ: DSP/DPS	
KRAJ: ŽILINSKÝ				MIEKRA: 1:50	
MAVÁŽER PROJEKTU: OKRES: TVRDOSÍN				FORMÁT: 5644	
ING. MARTIN PITOMÁK, PhD.				ČÍSLO PRÍLOHY: SUPRAVA:	
NAVRODIL: VYPRACOVAL: ING. LUKÁŠ ROLKO				KONTROLOVAL: ING. MARTIN PITOMÁK, PhD.	
03.2					