

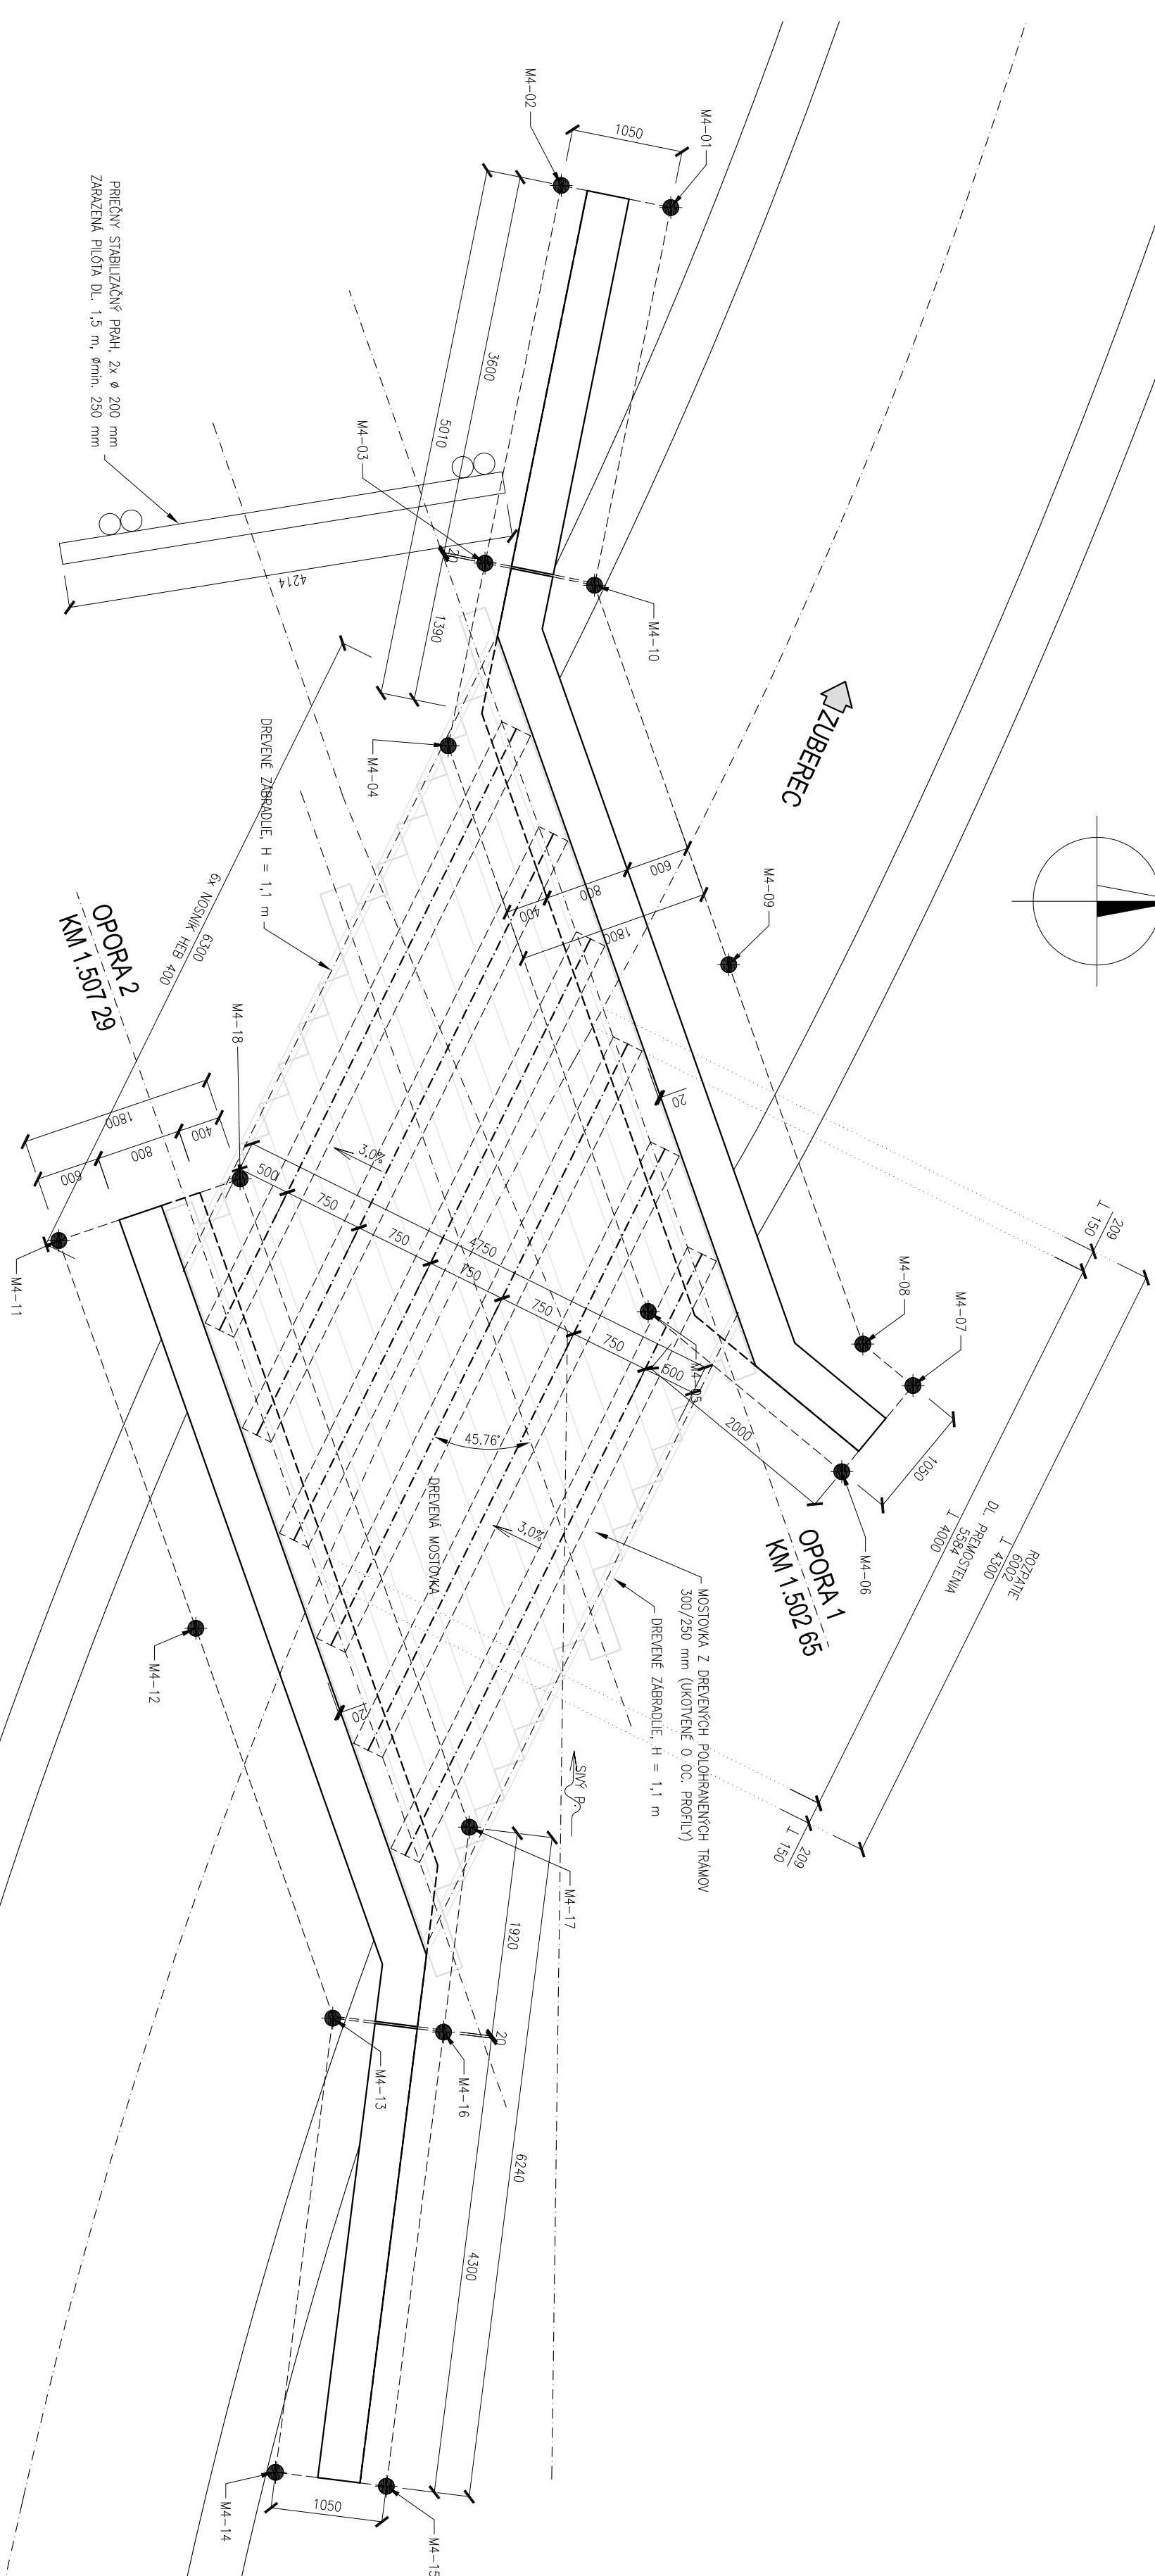
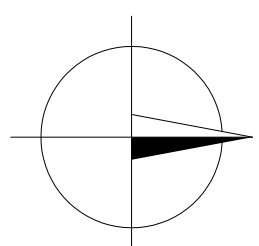


PŌDORYS

M 1:50

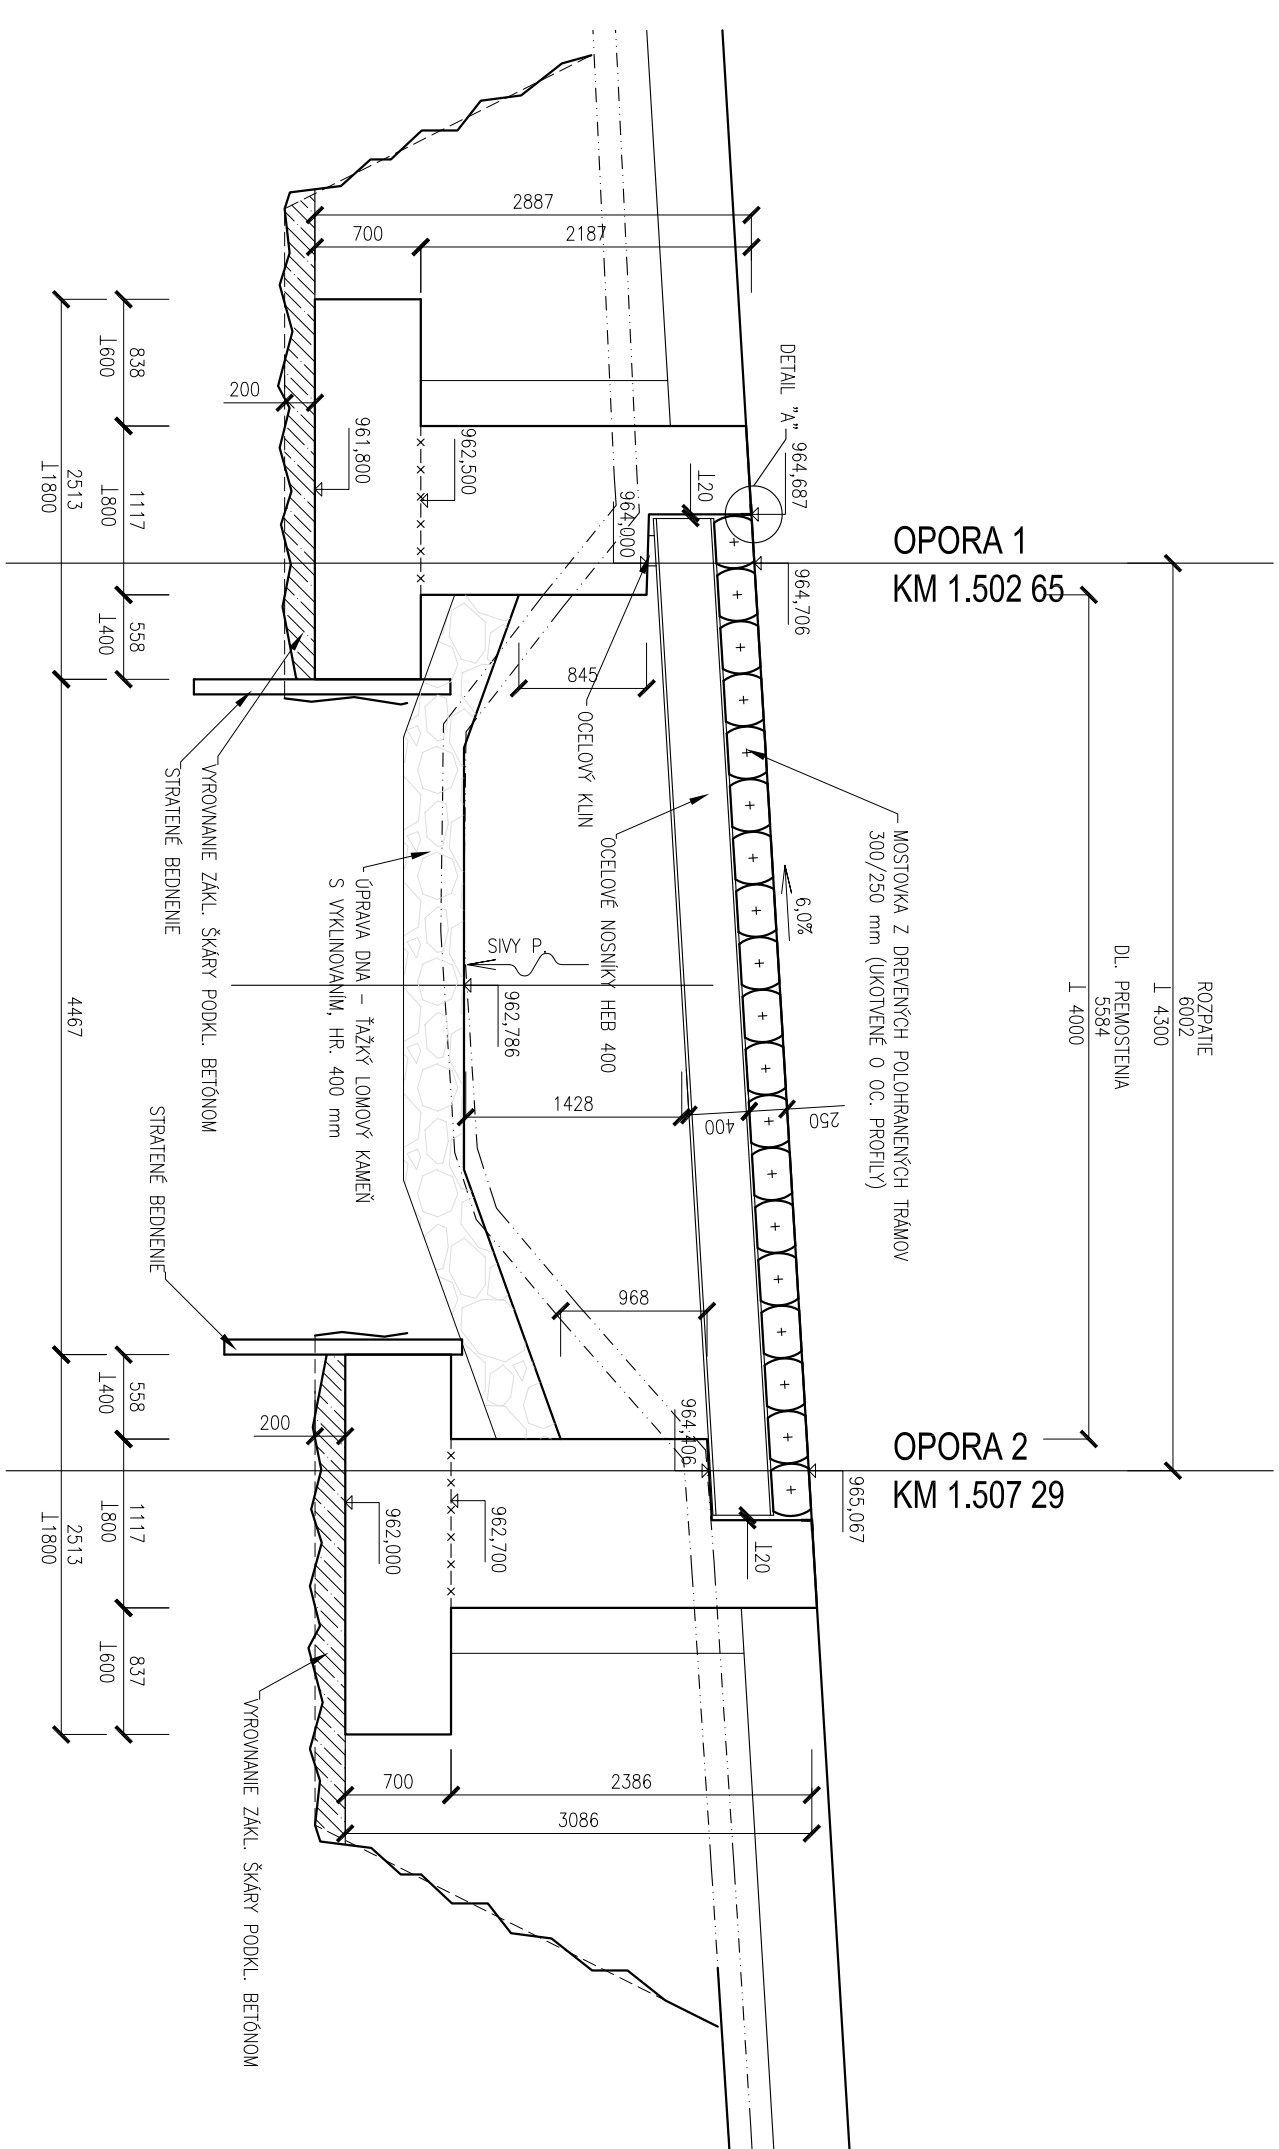


PRZEŃNY REZ
M 1:50

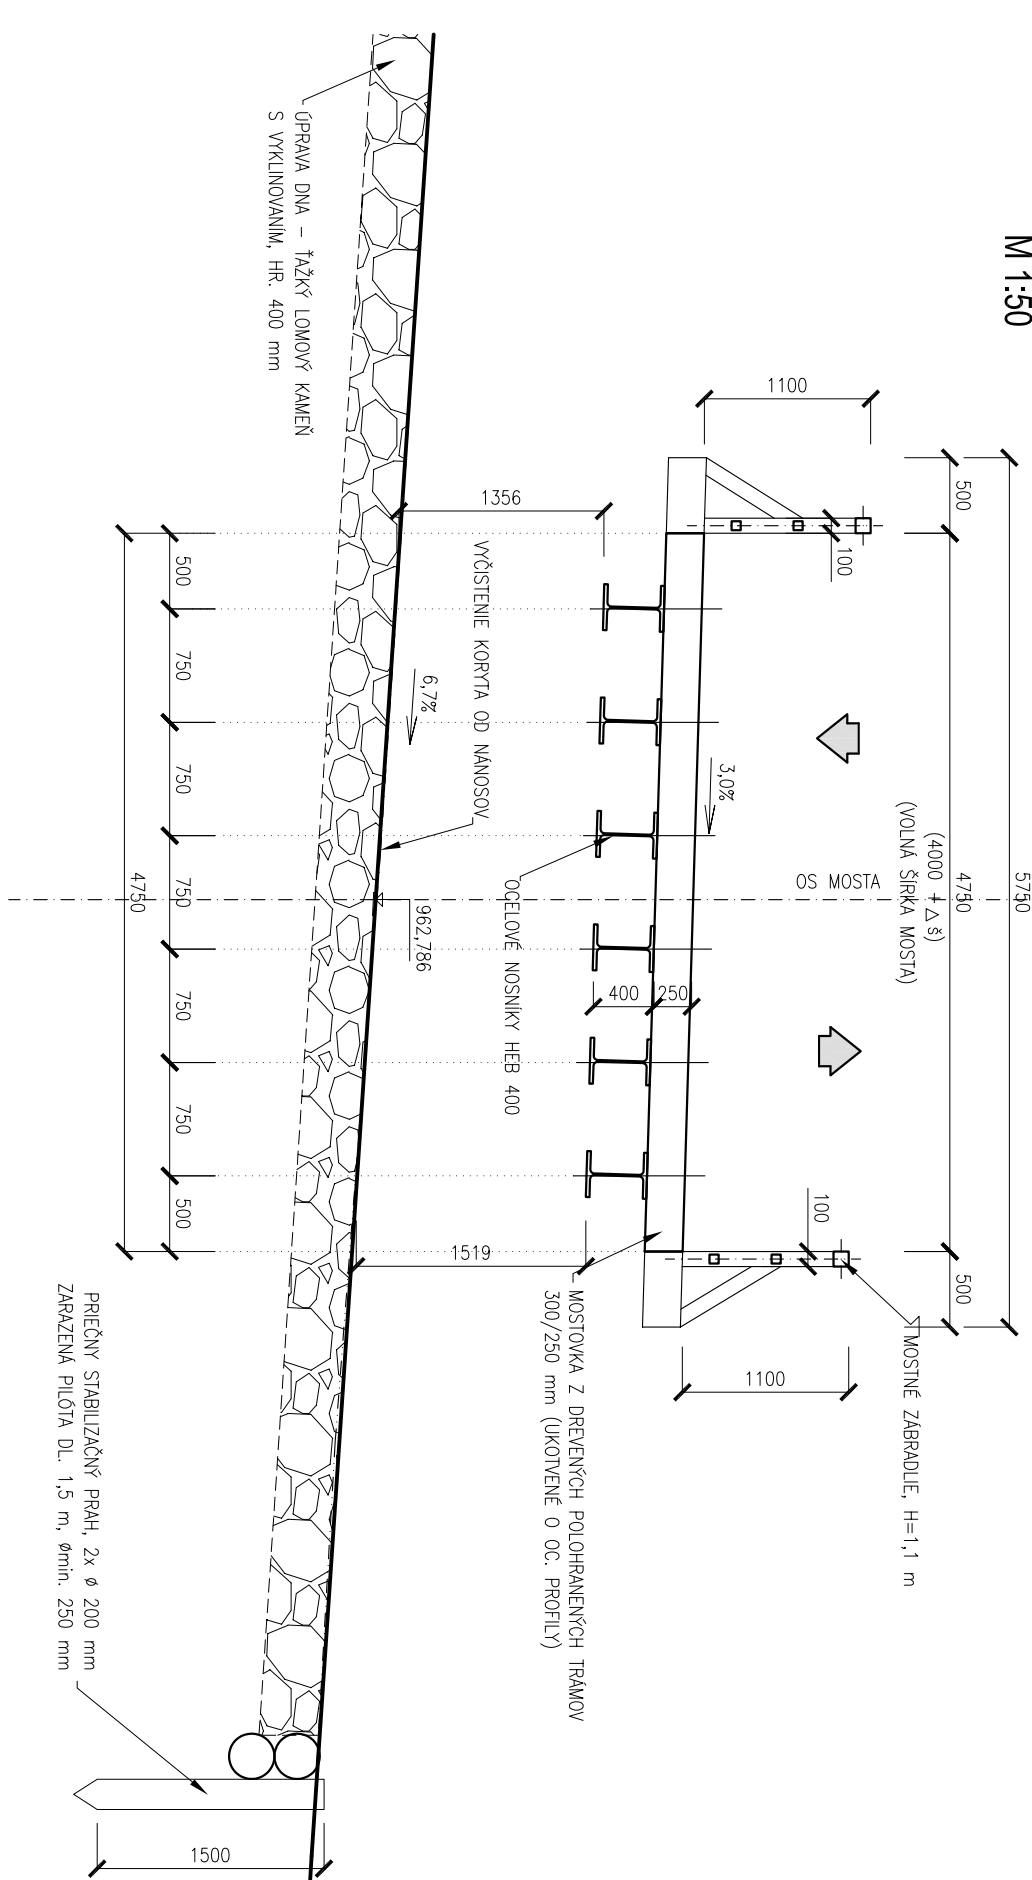

TABULKA SOUŘADNIC BODŮ

Ç. BODU	Y	X
MA-01	379.03.345	1176276.986
MA-02	379.04.374	1176267.379
MA-03	379.05.091	1176280.327
MA-04	379.05.437	1176282.243
MA-05	379.03.557	1176287.357
MA-06	379.01.738	1176288.662
MA-07	379.01.069	1176288.053
MA-08	379.01.539	1176287.664
MA-09	379.02.800	1176284.099
MA-10	379.04.061	1176280.335
MA-11	379.09.097	1176286.691
MA-12	379.07.808	1176280.333
MA-13	379.06.522	1176283.996
MA-14	379.07.059	1176288.662
MA-15	379.06.018	1176288.393
MA-16	379.05.480	1176284.127
MA-17	379.06.238	1176282.202
MA-18	379.07.392	1176286.111

**DETAIL "A" - SPEVNENIA HRANY ZÁV. STENKY
PRIEČNY REZ
M 1:5**

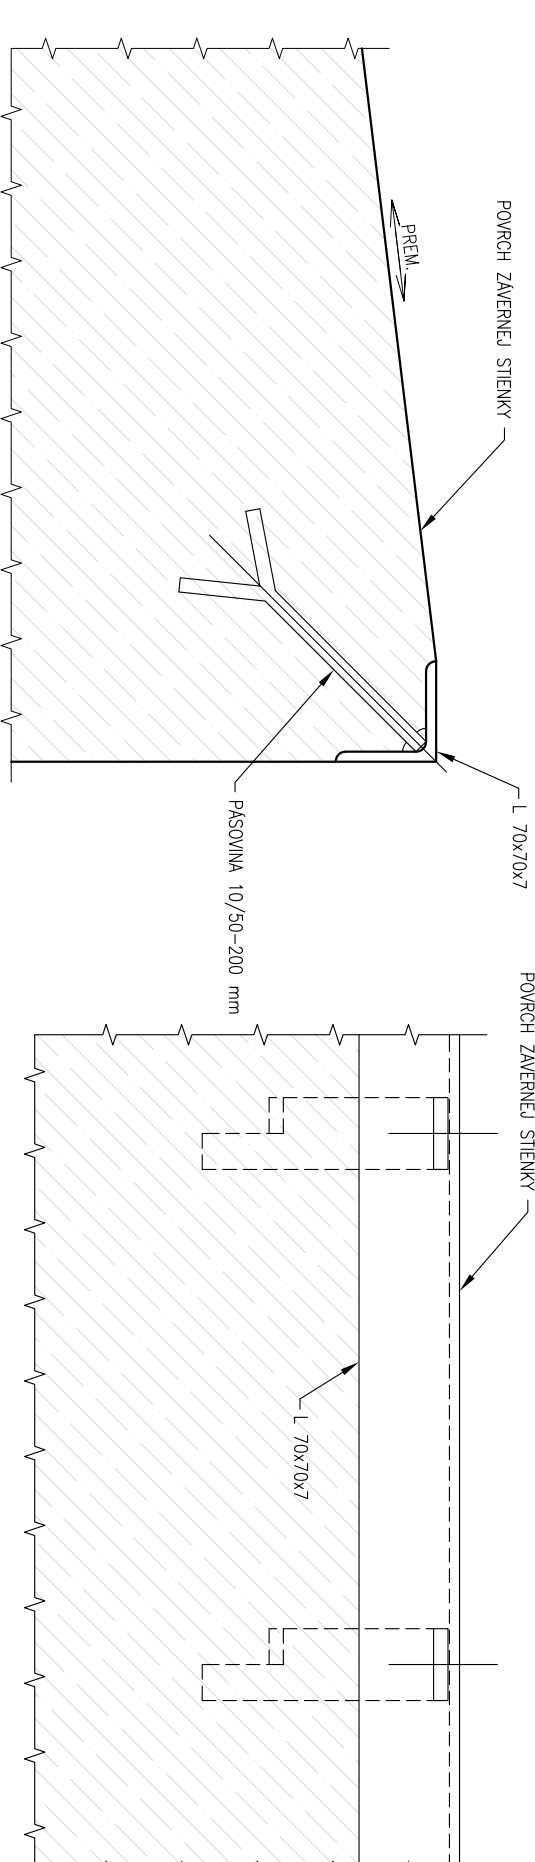


SO 02

PRED ZAHÁJENÍM STAVEBNÝCH PRÁC JE NUTNÉ VYTÝČIŤ VŠETKY INŽINIERSKE SÍTE ICH SPRÁVCAMI

ZÁKAZKA:

REKONŠTRUKCIA LESNEJ CESTY SIVČ

<p>REKONŠTRUKCIA LESNEJ CESTY SIVŮ</p> <p>SO 02 - MOSTY NA LESNEJ CESTE</p>		 <p>DAQQE Slovakia s.r.o.</p> <p>Univerzitná 23, 010 09 Žilina</p> <p>filiala@daqqe.sk</p>	
OBJEKT:		ČÍSLO ZÁKAZKY:	15-033L
PRÍLOHA:		DATUM:	06/2015
INVESTOR: Státné hesy TANAP-PJ, 059 601 Tatárská Lomná č. 66		STUPŇN:	05P/01DS
KRAJ: ŽILINSKY	OKRES: TYRHOŠIN	MIERA:	1:50
MANŽER PROJEKTU:	ZODPOVEDNÝ PROJEKTANT:	FORMÁT	5644
ING. MARTIN PITOŇK, PHD.	ING. LUKÁŠ ROČKO	ČÍSLO PRÍLOHY:	SÚPRAVA:
MANŽER - VYPRACOVAVOL:	KONTROLOVAVOL:	03.4	
ING. LUKÁŠ ROČKO	ING. MARTIN PITOŇK, PHD.		