



PÔDORYS
M 1:50

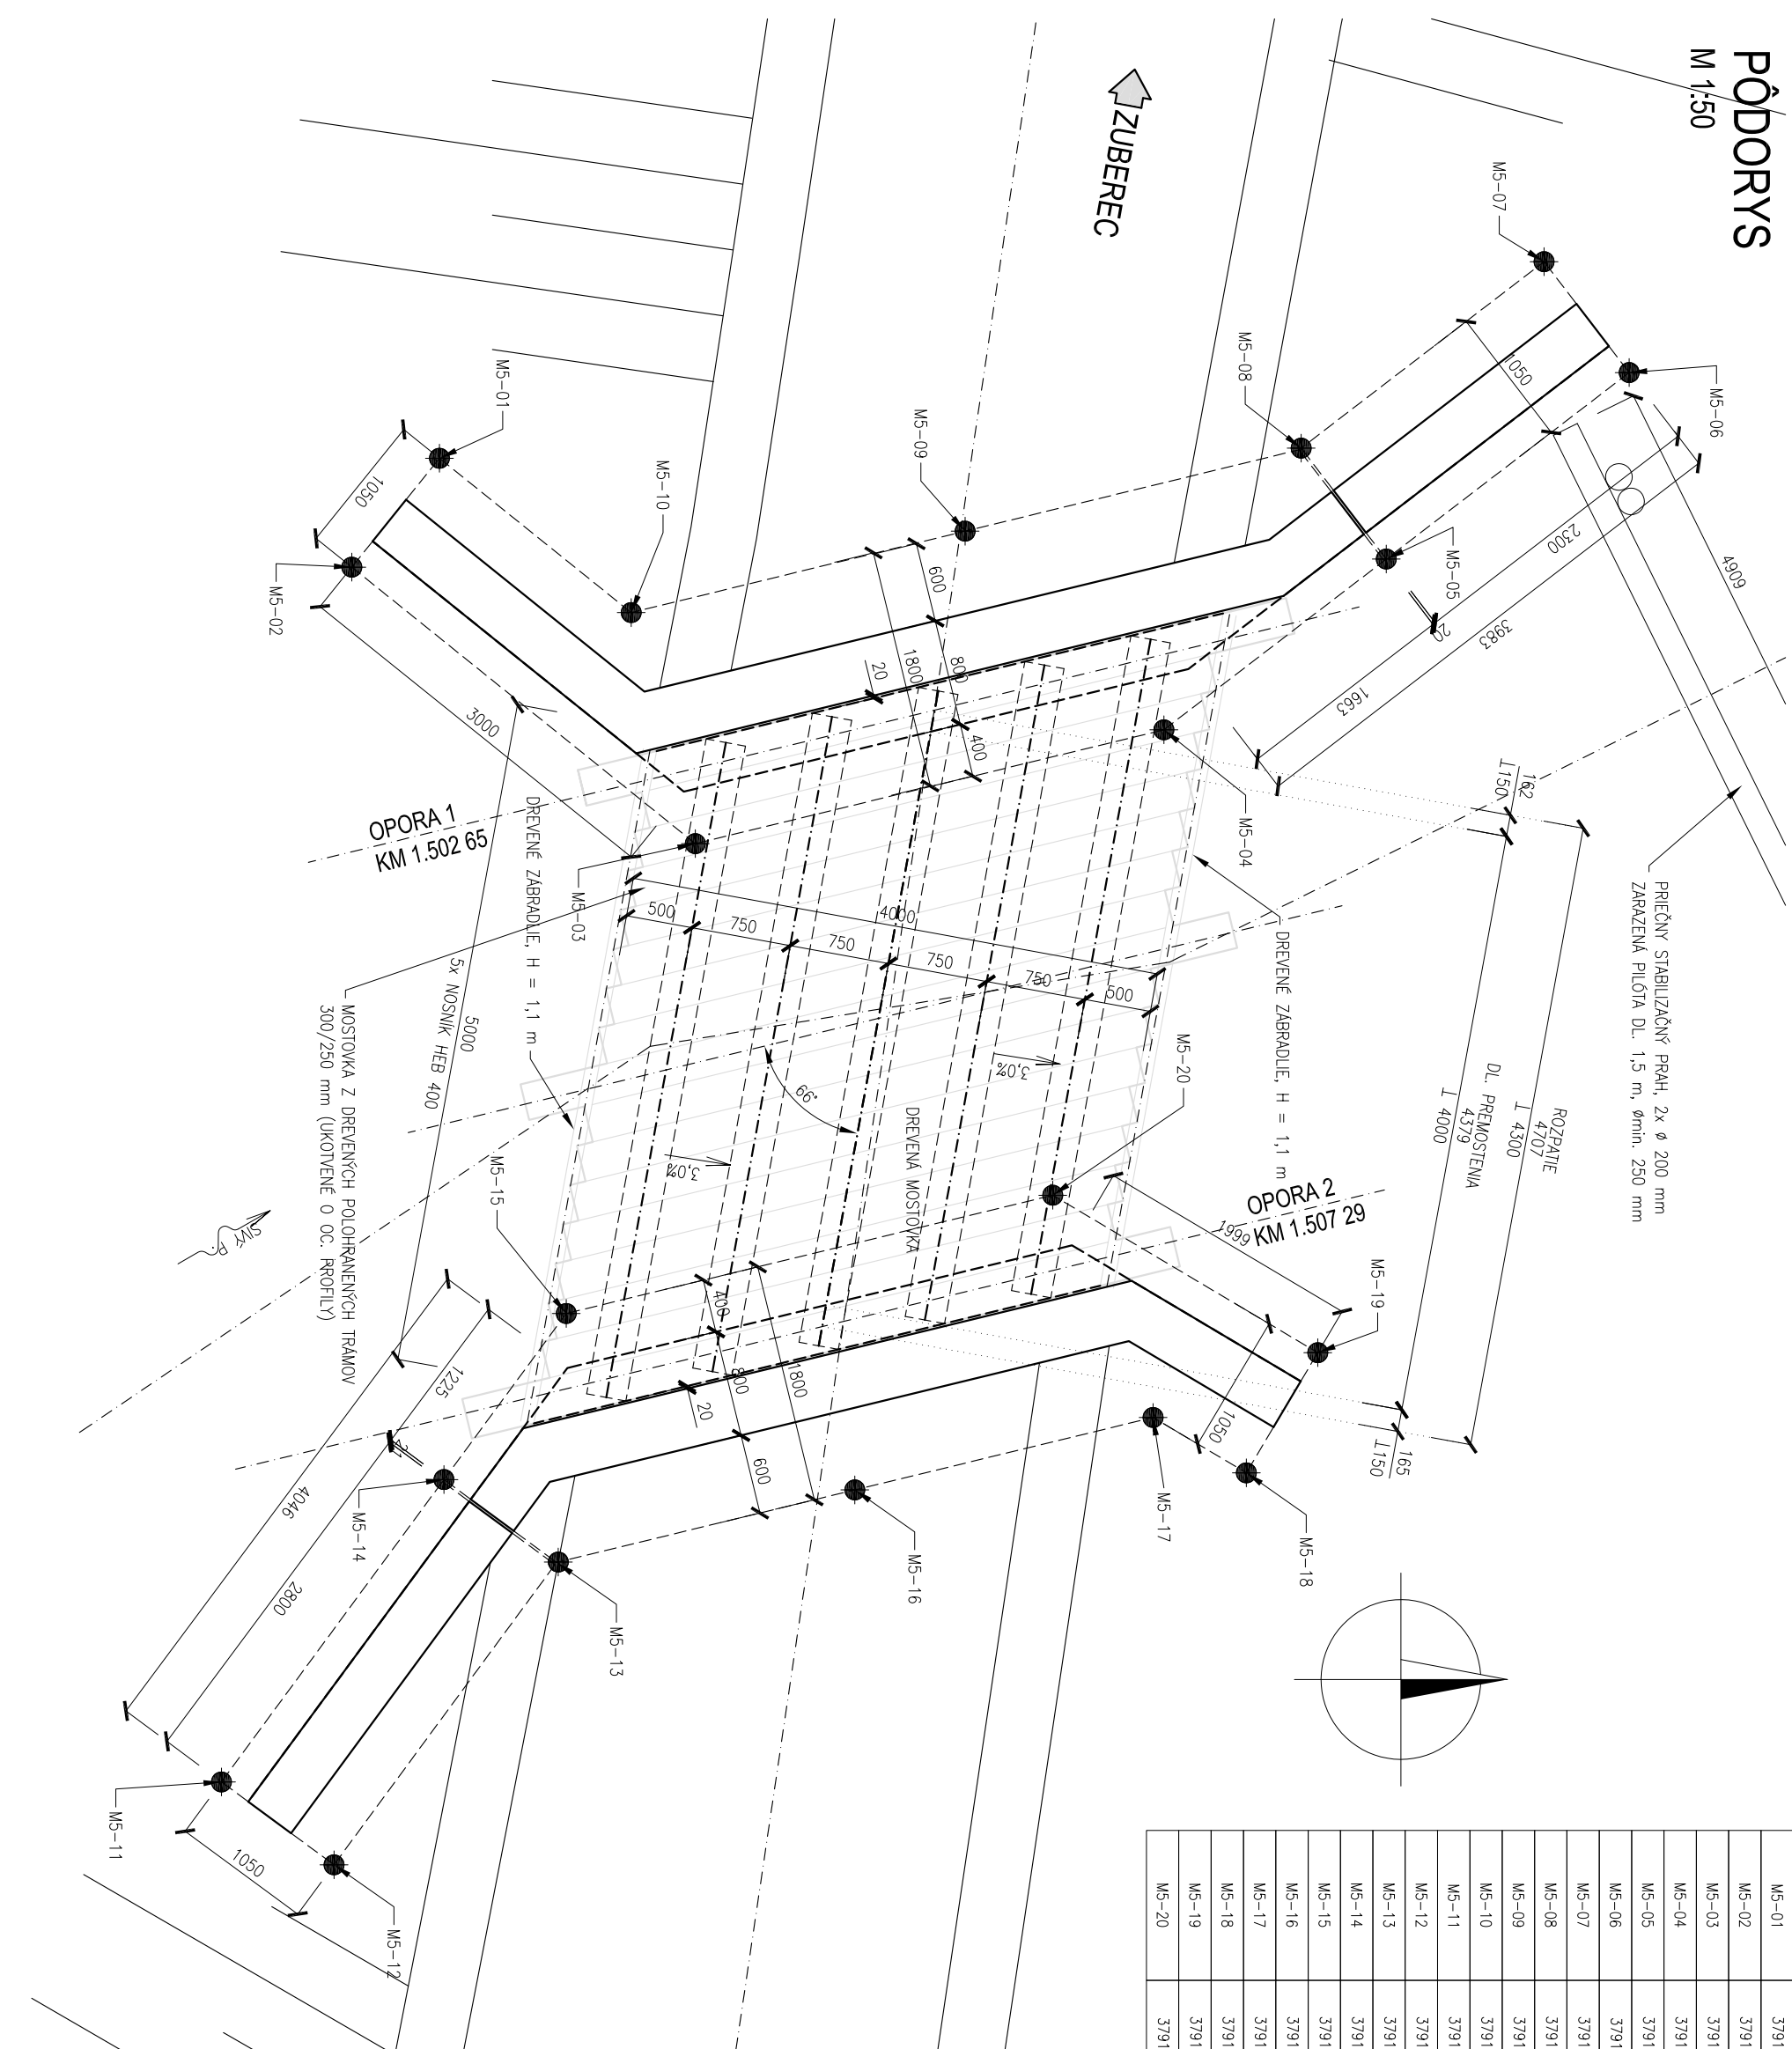


TABULKA SOUĽADNÍC BODŮ

Č. BODU	Y	X
M5-01	379124,927	1176346,589
M5-02	379125,586	1176347,407
M5-03	379123,005	1176348,483
M5-04	379119,486	1176348,628
M5-05	379117,815	1176347,346
M5-06	379115,991	1176346,945
M5-07	379116,620	1176345,112
M5-08	379118,454	1176346,513
M5-09	379120,979	1176347,137
M5-10	379123,487	1176347,748
M5-11	379126,565	1176356,531
M5-12	379125,719	1176357,153
M5-13	379124,048	1176354,280
M5-14	379124,893	1176354,280
M5-15	379123,975	1176353,012
M5-16	379121,807	1176353,338
M5-17	379119,467	1176353,793
M5-18	379118,866	1176354,210
M5-19	379118,330	1176353,307
M5-20	379120,321	1176352,124


PRIEČNY REZ
M 1:50

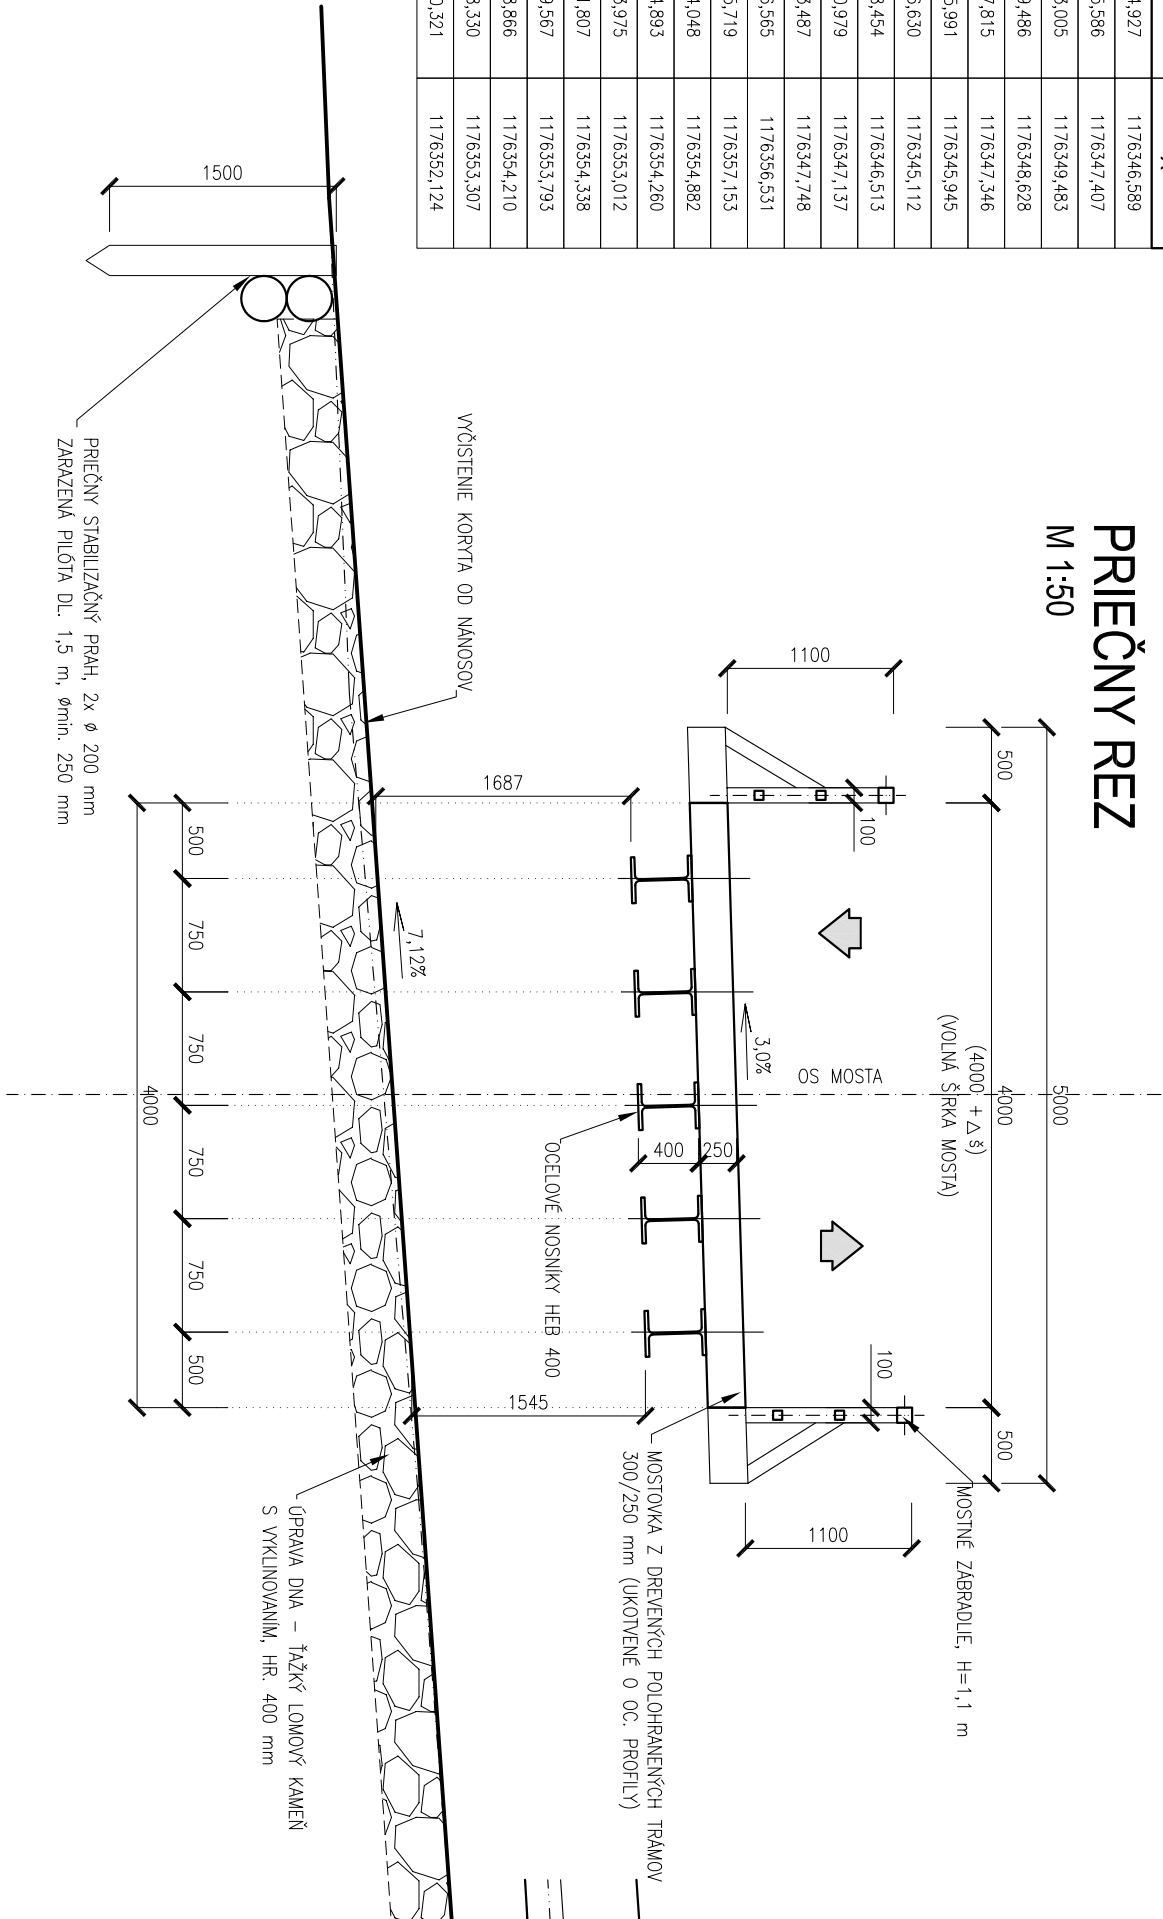


POZDÍŽNY REZ
M 1:50

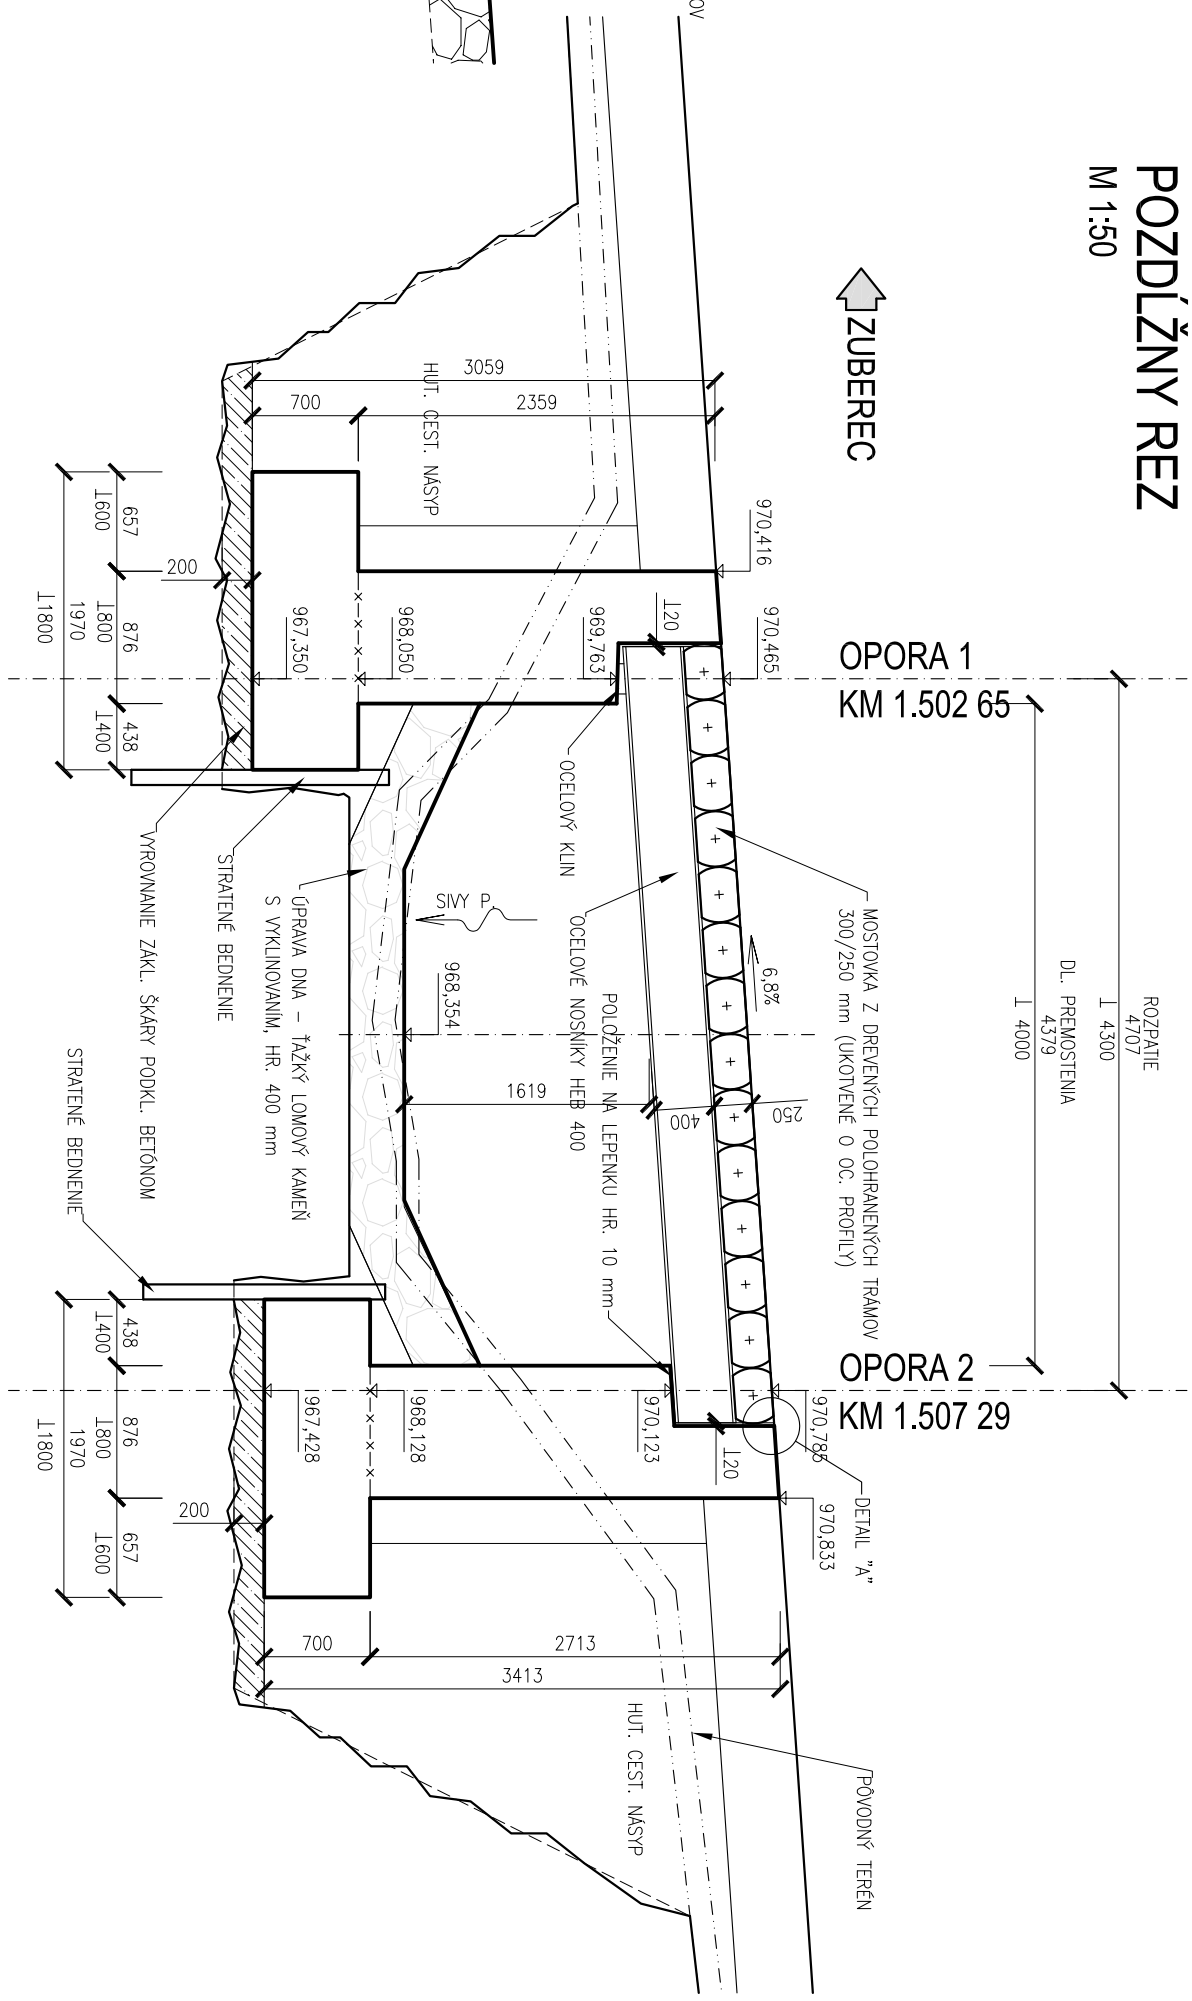

DETAIL "A" - SPEVNENIA HRANY ZÁV. STENKY
PRIEČNY REZ
M 1:5

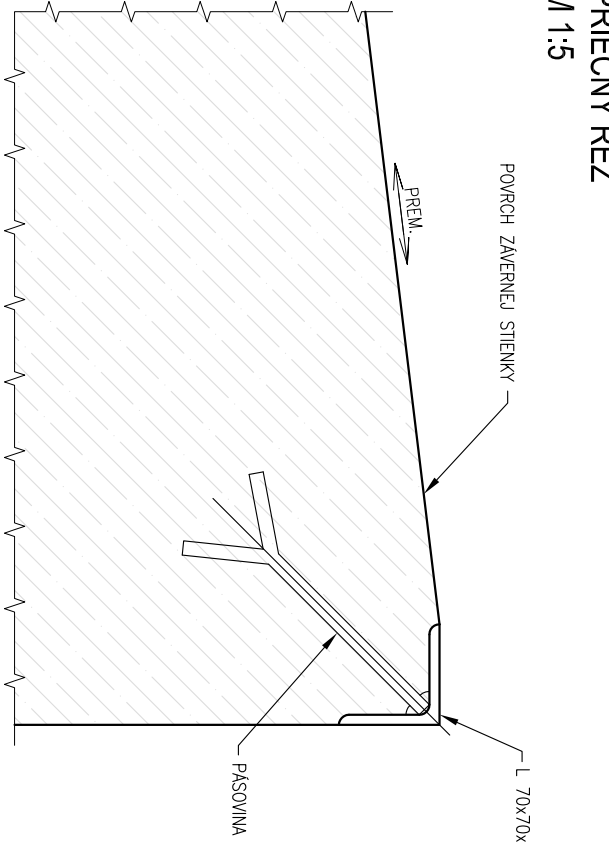

ČELNÝ POHLED

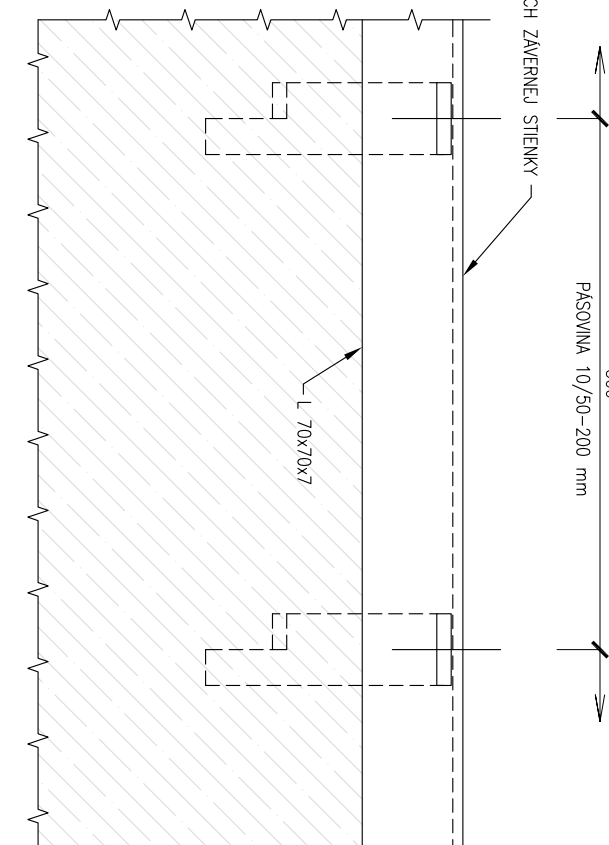

SO 02

POZNÁMKA:
PRED ZAHĽADNÍM STAVEBNÝM PRÁČ JE NUTNÉ VYTVÝČIť VŠETKY INŽINIERKE SIEŤI CH SPRÁVACÍMI III
ZAKÁZKA:

REKONŠTRUKCIA LESNEJ CESTY SIVŮ

daa
DAGE Slovakia s.r.o.
Univerzitná 25 010 08 Žilina
priloha@daa.sk

OBJEKT: SO 02 - MOSTY NA LESNEJ CESTE				ČÍSLO ZAKÁZKY: 15-039L	
PRÍLOHA: MOST Č. 5 - PREHLADNÝ VÝKRES				DATUM: 06/2015	
INVESTOR: Státní lesoř TANAP s.p. 059 60 Tátnická Lomnice č. 66				STUPEN: DSP/DPS	
KRAJ: ŽILINSKÝ OBLAST: ŽILINSKÝ				MĚŘKOVÁNÍ: 1:50	
MAKÁŽER PROJEKTU: ING. MARTIN PITONÁK, PHD.				FORMÁT: A4/A4	
ZODPOVEDNÝ PROJEKTANT: ING. LUKÁŠ ROLKO				ČÍSLO PRÍLOHY: 03.5	
NAVRHOJ. - VYPRACOVAL: ING. MARTIN PITONÁK, PHD.				SÚPRAVA:	