



VZOROVÝ PRIEČNY REZ CHODNÍKOM S OBRUBNÍKMI

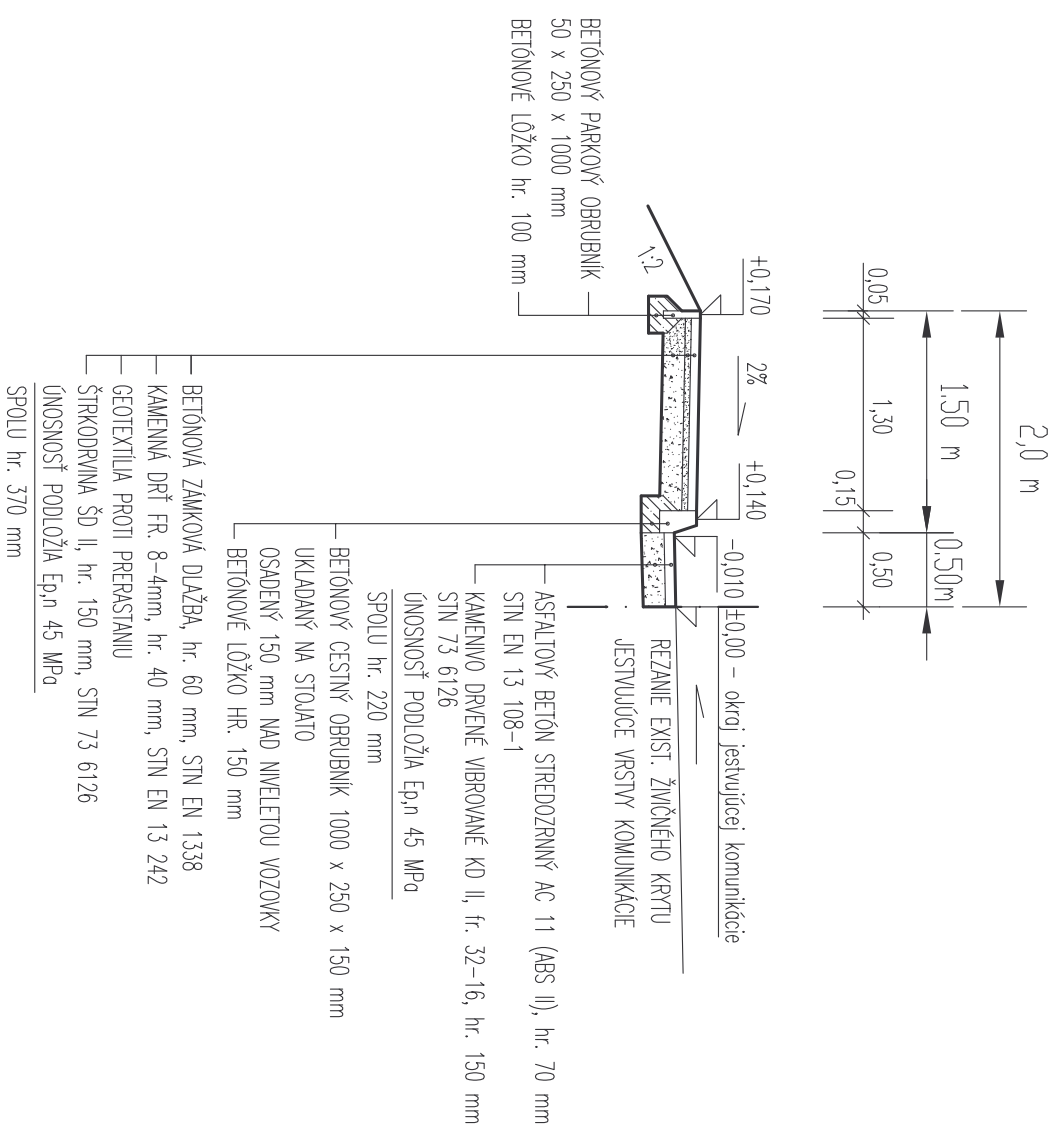

VZOROVÝ PRIEČNY REZ CHODNÍKOM S HYDROBLOKMI

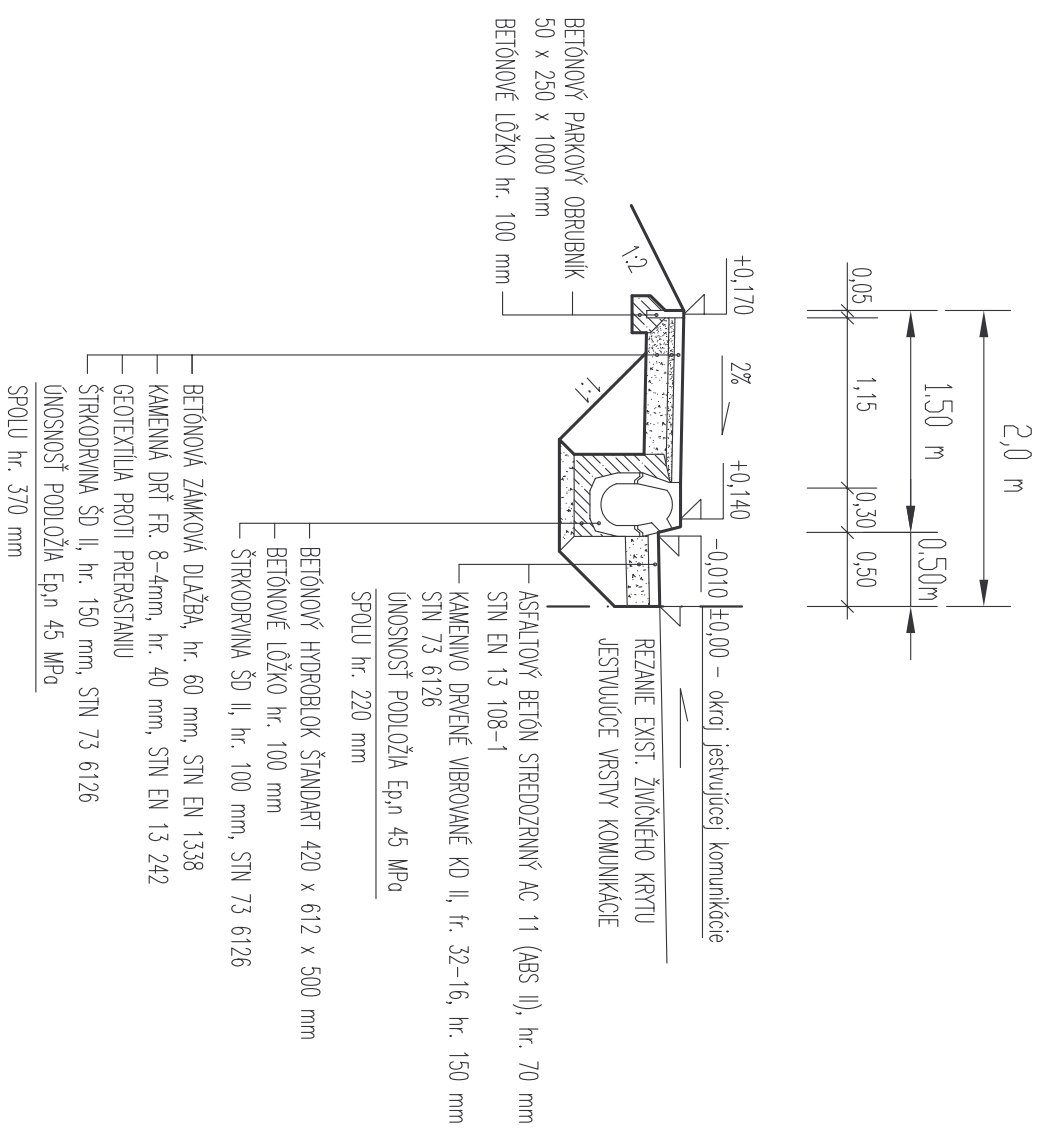

| | | | |
|-------------------|--|----------------------------------|------------------|
| AUTOR NÁVRHU | | VLASTNÍK VÝKRESU | |
| PROJEKTANT STAVBY | ZODPOVEDNÝ PROJEKTANT | Ing. Viktória KONČOKOVÁ | |
| VYPRACOVALI | Ing. Viktória KONČOKOVÁ | mobi: 0905 127 212 (o2) | |
| STAVEBNÍK | OBEC OPATOVSKÁ NOVÁ VES | e-mail: viktorikoncokova@azet.sk | |
| MIESTO STAVBY | OPATOVSKÁ NOVÁ VES, CESTA III/52717, okres Veľký Krtíš | ČÍSLO ZAKAZKY | |
| NÁZOV | CHODNÍK PRE PEŠÍCH V OBCI OPATOVSKÁ NOVÁ VES | FORMÁT | 2 A4 |
| STAVBY | PARCELA OPATOVSKÁ NOVÁ VES | DÁTUM | 20. 11. 2015 |
| OBJEKT | SO 01 CHODNÍK PRE PEŠÍCH | KLASIF. STAVBY | MIERKA 1:50 |
| OBSAH | VZOROVÉ PRIEČNE REZY CHODNÍKOM | STUPEŇ | PROJEKT |
| ČASŤ | | ARCHÍVNE ČÍSLO | ČÍSLO VÝKRESU 15 |