


KOORDINAČNÝ VÝKRES STAVBY. M=1:250

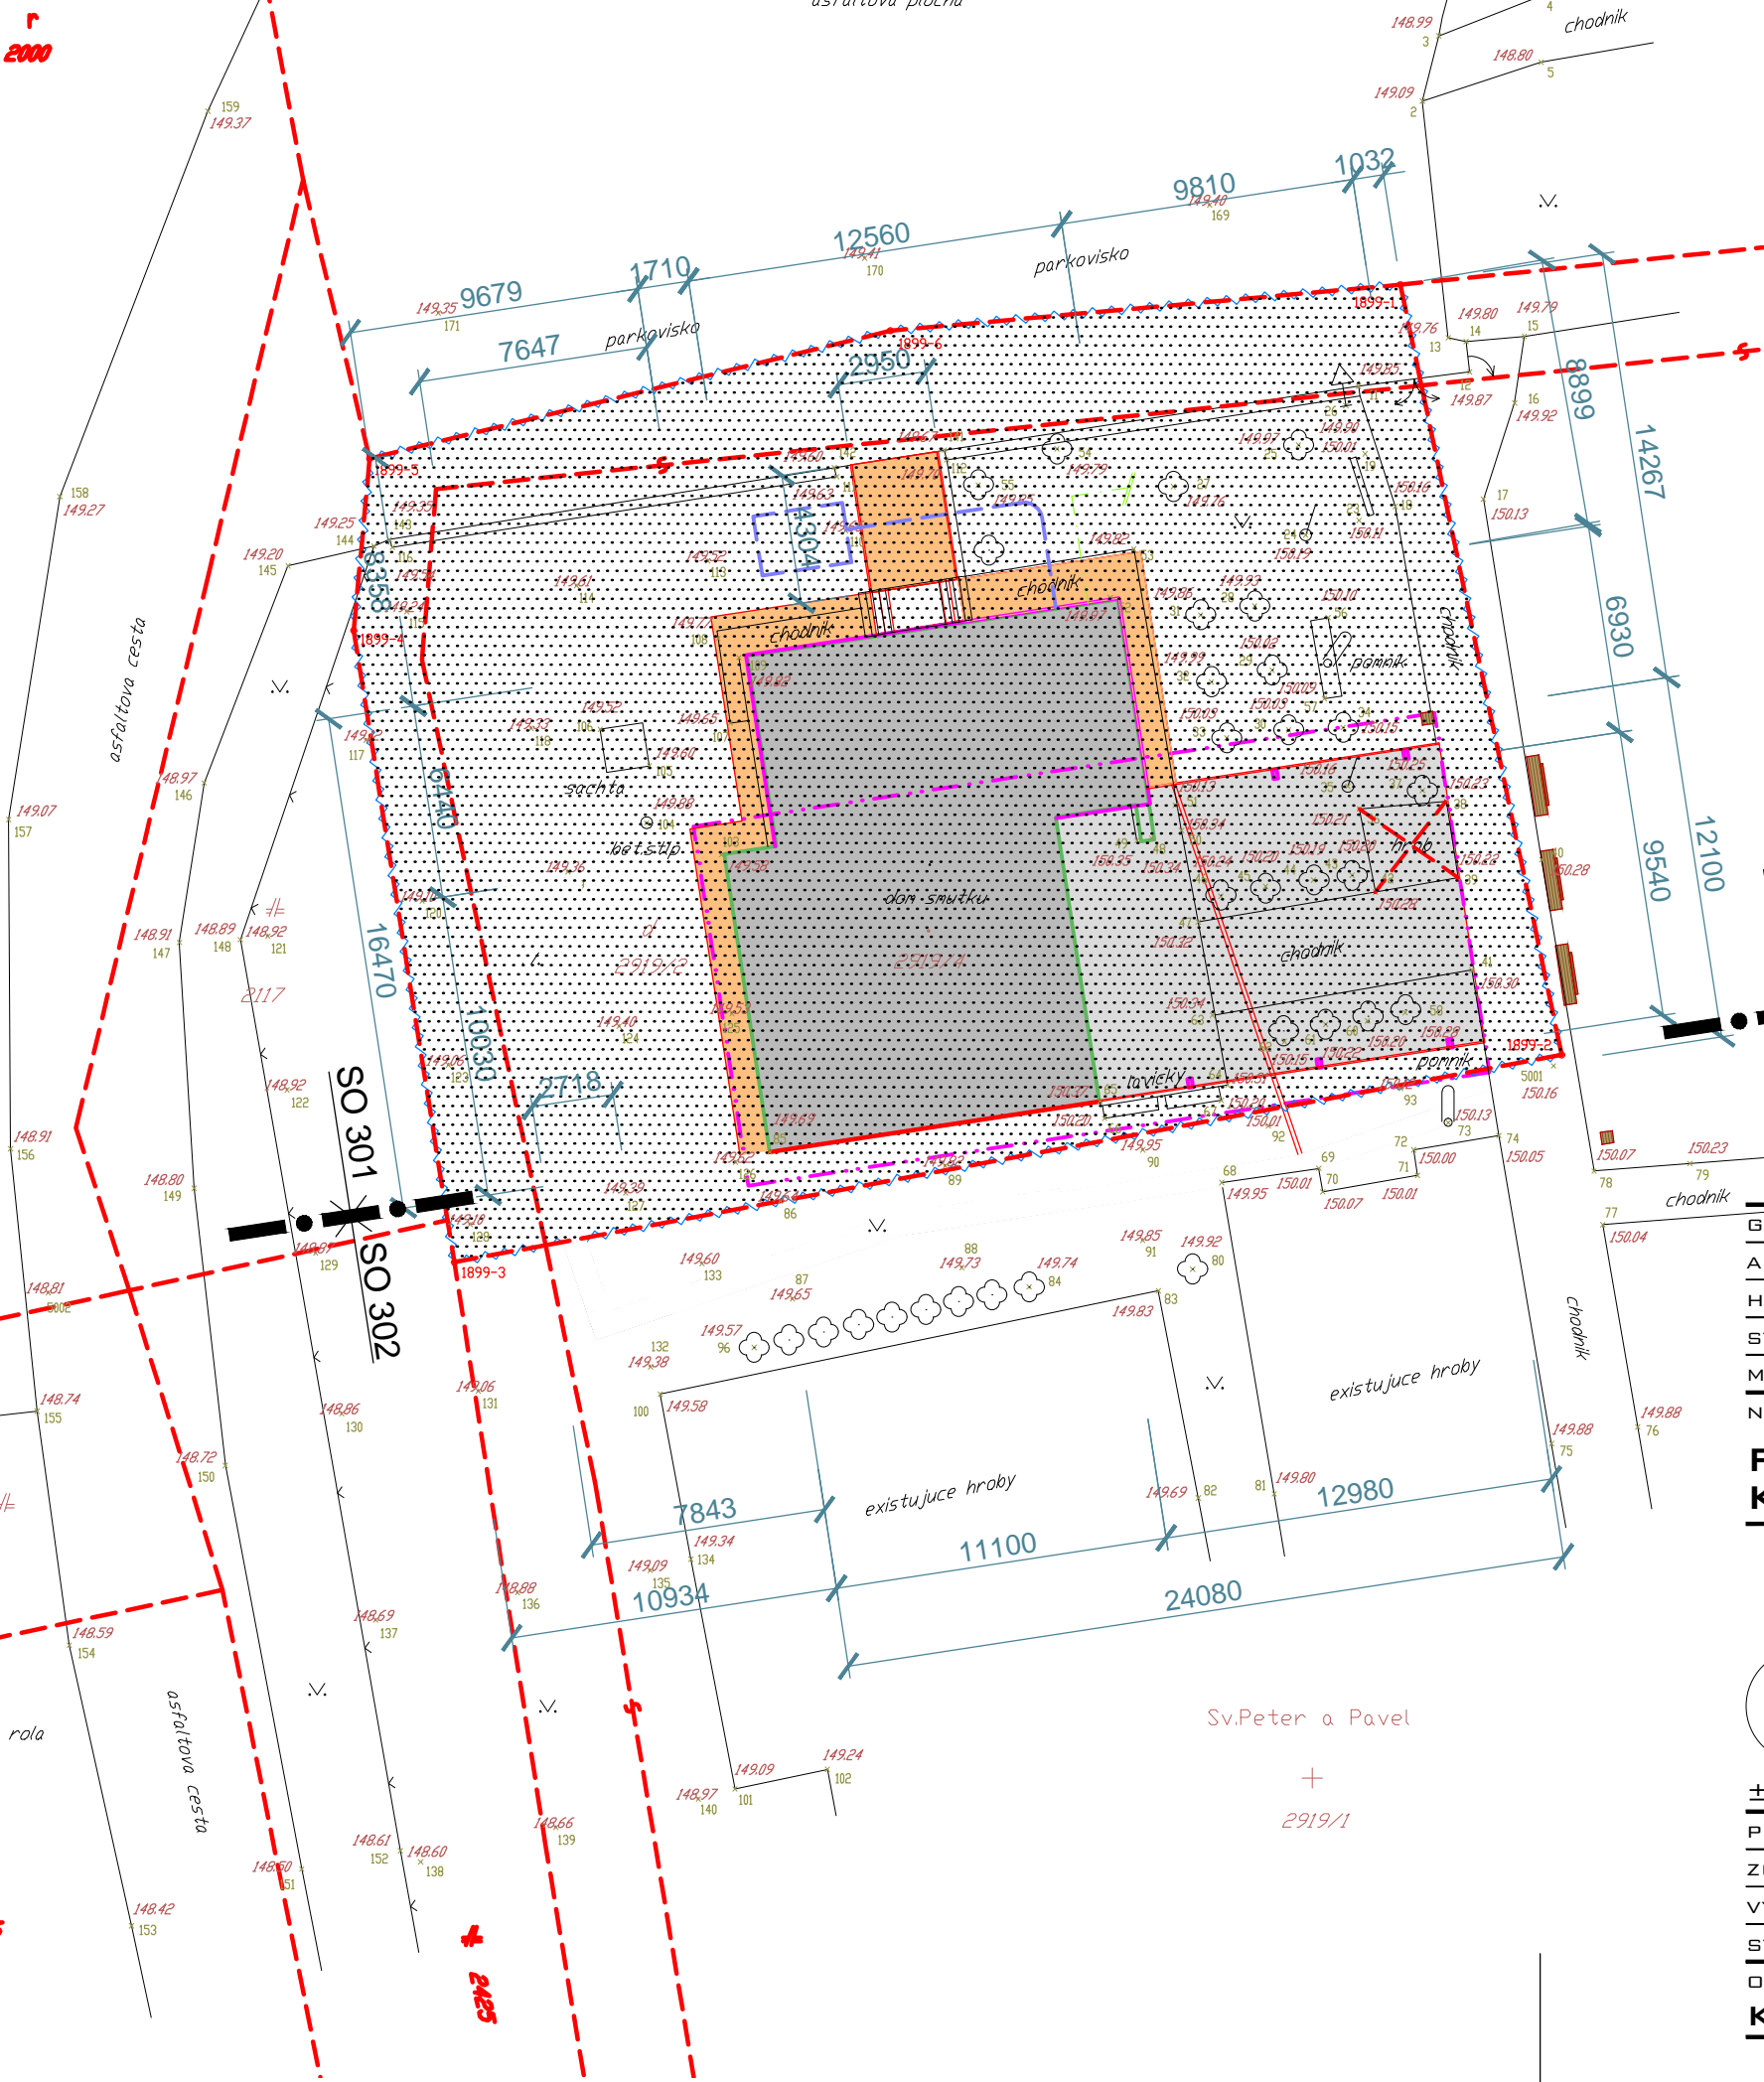

LEGENDA

- HRANICE KN
- HRANICA POZEMKU č.p. 2919/2
- JESTVUJÚCE KONŠTRUKCIE ZAMERANÉ V TERÉNE
- O B J E K T S O 3 0 1**
- JESTVUJÚCI OBJEKT SO 301
- NAVRHOVANÁ PRÍSTAVBA K OBJEKTU SO 301
- NAVRHOVANÁ PRÍSTAVBA PRESTREŠENIA SO 301
- NAVRHOVANÉ SPEVNENÉ PLOCHY - ZÁMKOVÁ DLAŽBA SO 301
- NAVRHOVANÉ OKAPOVÉ CHODNÍKY SO 301
- VÝHLADOVÁ ETAPA VÝSTAVBY KTORÁ NIE JE PREDMETOM TOHTO PROJEKTU:**
- O B J E K T S O 3 0 2**
- NAVRHOVANÝ OBJEKT - KOLUMBÁRIUM SO 302 (NIE JE PREDMETOM TOHTO PROJEKTU)
- NAVRHOVANÉ ŠTRKOVÉ SPEVNENÉ PLOCHY SO 302 (NIE JE PREDMETOM TOHTO PROJ
- NAVRHOVANÉ SADOVÉ ÚPRAVY SO 302 (NIE JE PREDMETOM TOHTO PROJEKTU)

JESTVUJÚCE AREÁLOVÉ INŽINIERSKÉ SIETE

- JESTVUJÚCE AREÁLOVÉ ROZVODY VODY (NEZAMERANÉ. JE POTREBNÉ DOMERAŤ NA MIESTE)

NAVRHOVANÉ AREÁLOVÉ INŽINIERSKÉ SIETE

- NAVRHOVANÁ AREÁLOVÁ KANALIZÁCIA PVC D 140x3,6
- NAVRHOVANÁ AREÁLOVÁ KANALIZÁCIA - ŽUMPA 7 m3


OSTATNÉ

- NAVRHOVANÉ PRELOŽENIE jestv. HROBOVÉHO MIESTA MIMO PLOCHU STAVBY

GP	AK CSANDA-PITERKA, RIEČNA 2, NITRA
AUTOR NÁVRHU	ING. ARCH. MILAN CSANDA, ING. ARCH. N. DÚBRAVSKÝ
HIP	ING. MARIÁN PITERKA
STAVEBNÍK	OBEC KOMJATICE , OBECNÝ ÚRAD
MIESTO STAVBY	K.Ú. KOMJATICE P.Č. 2919/2,4
NÁZOV STAVBY	

PRESTAVBA DOMU SMÚTKU  
KOMJATICE

SADA

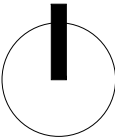

±0.000 = 150,35 MNM


PROJEKTANT	AK CSANDA-PITERKA, RIEČNA 2, NITRA
ZODP. PROJEKTANT	ING. MILAN KONIAR
VYPRACOVAL	ING. MARIÁN PITERKA, ING. MILAN KONIAR
STAVEBNÝ OBJEKT	SO 301 DOM SMÚTKU
OBSAH PRÍLOHY	
KOORDINAČNÝ VÝKRES STAVBY	

ARCHITEKTONICKÁ KANDELÁRIA  
CSANDA-PITERKA

ZAKÁZKOVÉ ČÍSLO  
2013-98-04

ÚČEL  
REALIZAČNÝ PROJEKT

DÁTUM 042014

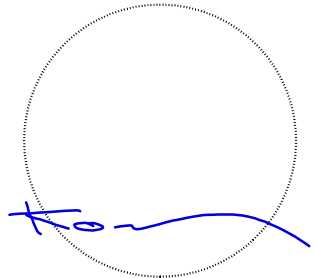

ARCHITEKTONICKÁ KANDELÁRIA  
CSANDA-PITERKA

FORMÁT 2x A4

MIERKA 1:250

ČÍSLO PRÍLOHY

A. 05