



PRIEČNE REZY - CESTA A

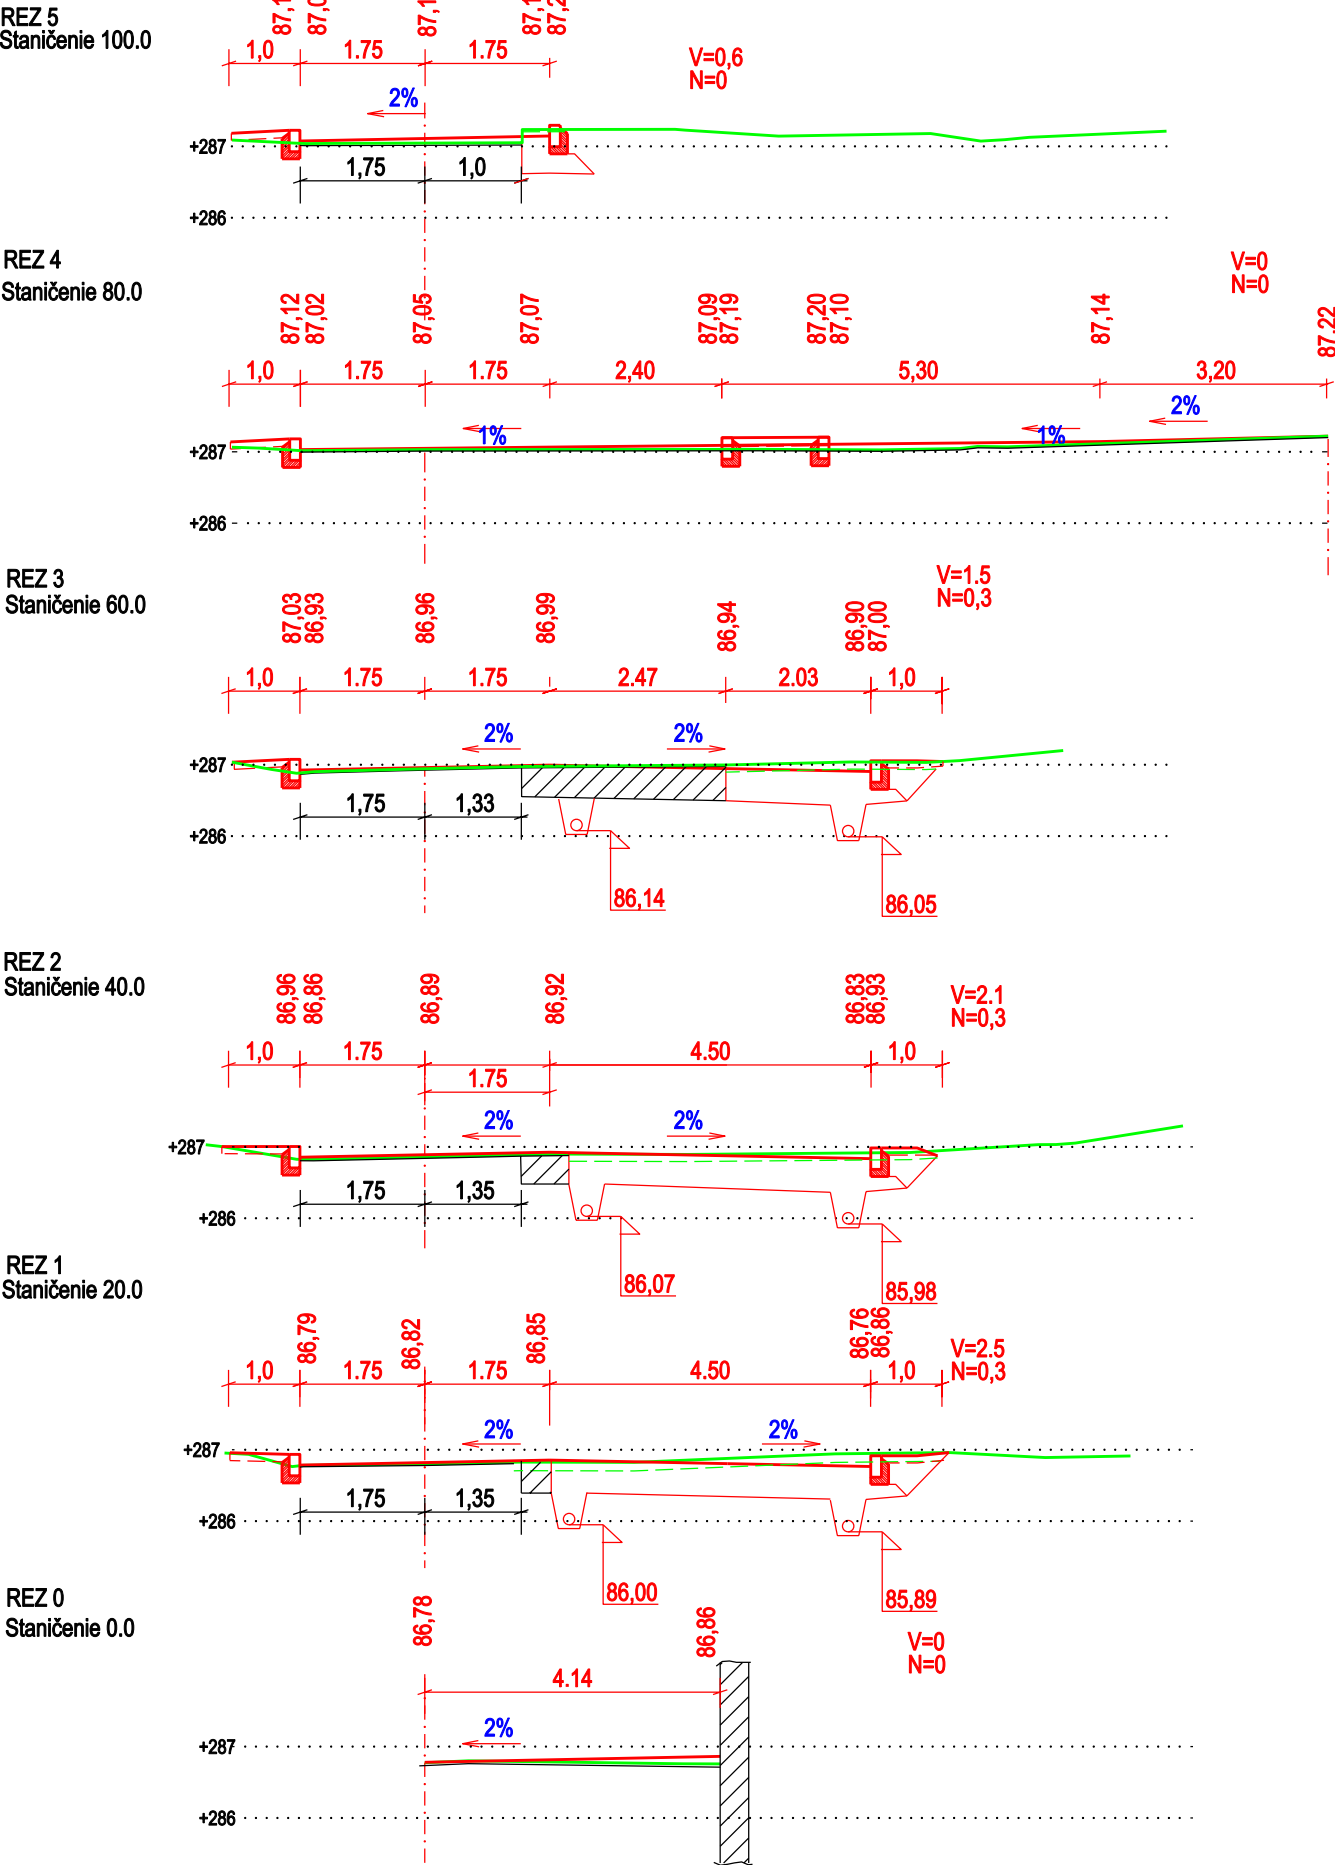

PRIEČNE REZY - CESTA B

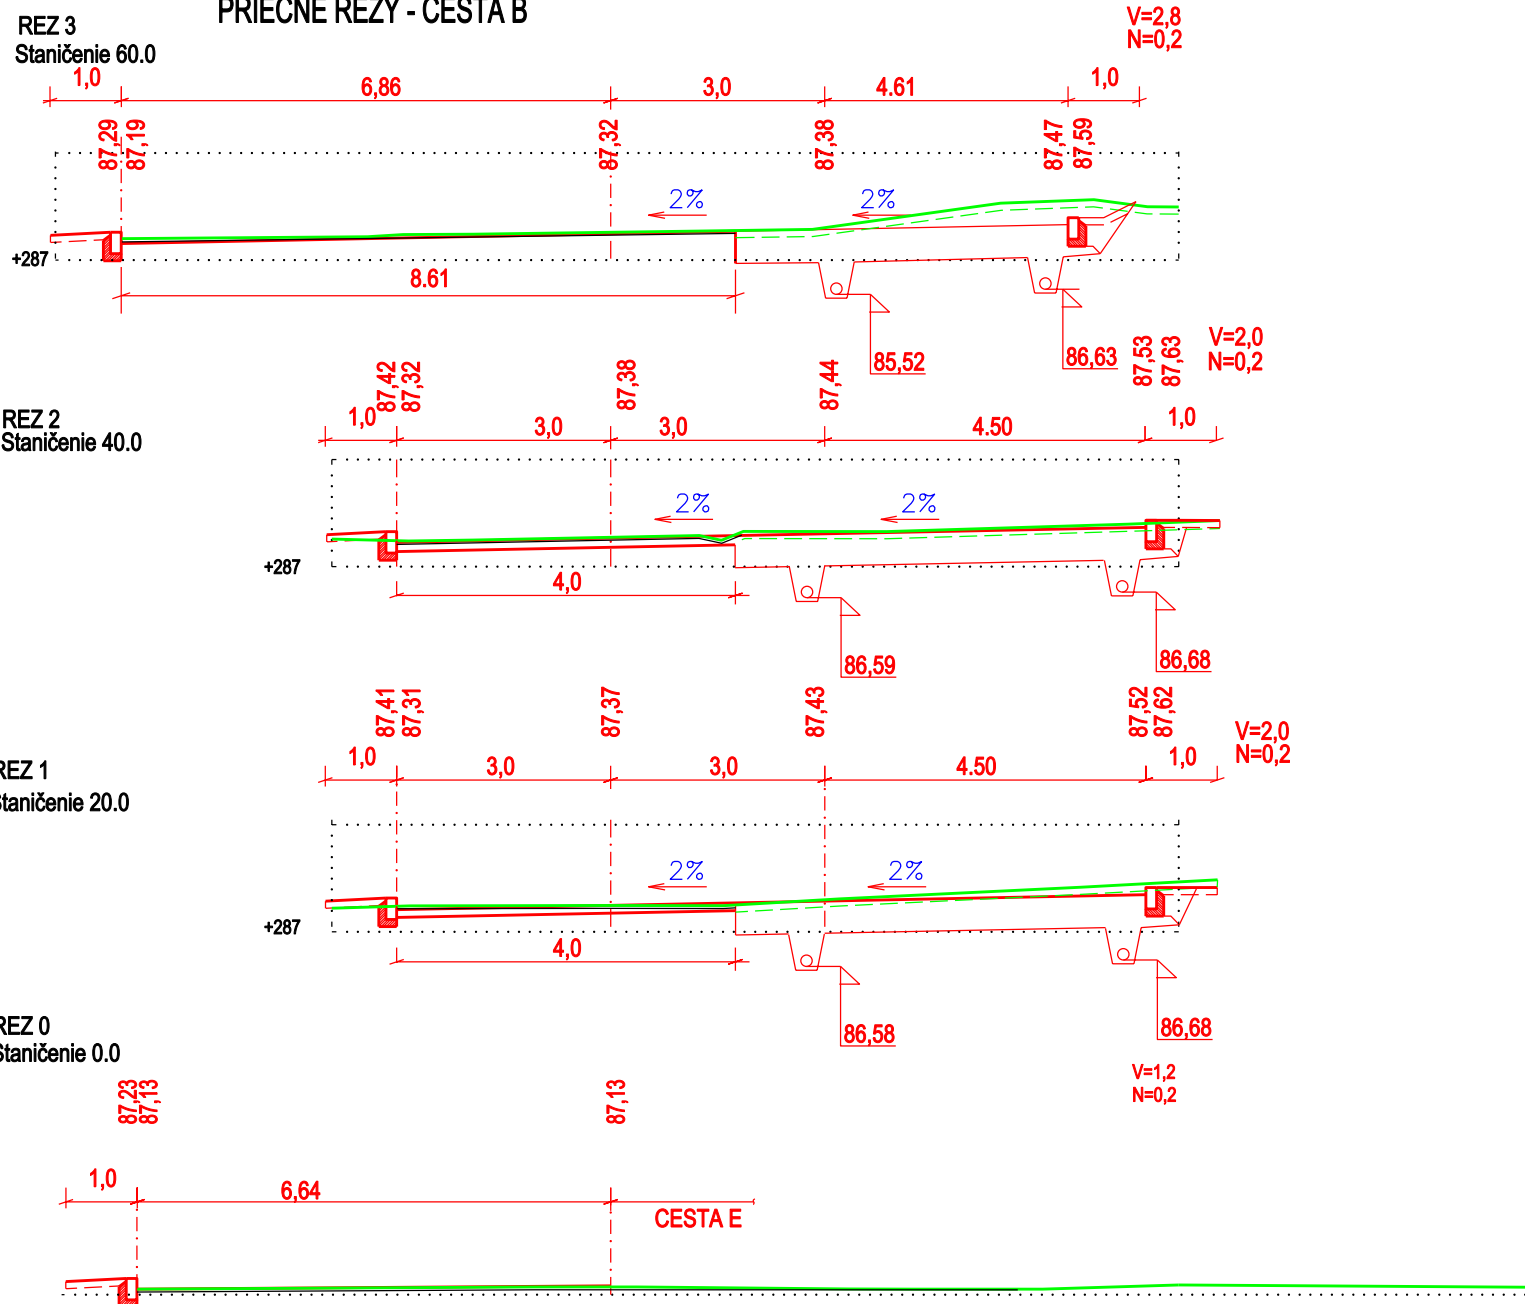

VED.INŽ.PROJEKTU	ZODPOVEDNÝ PROJEKTANT	VYPRACOVAL	DIPERA SPOL.S.R.O KREMENNICKÁ 1 960 01 ZVOLEN	
ING. VOJTEKOVÁ B.	ING. VOJTEKOVÁ B.	ING. VOJTEKOVÁ B.		
INVESTOR: Technická univerzita vo Zvolene ul.T.G.Masaryka 24 Zvolen				
TECHNICKÁ UNIVERZITA VO ZVOLENE KOMUNIKÁCIE A PARKOVISKÁ V AREÁLI TUZVO			ZÁKAZKA Č.	6/2014
			DÁTUM	04/2014
			STUPEŇ	DSP+DR
			FORMÁT	A3
			PROFESIA	DOPRAVA
PRIEČNE REZY - CESTA A,B,E			MIERKA 1:100	ČÍSLO VÝKRESU 6