



VZOROVÉ REZY 1 a 2

M = 1:50

- vzorový rez 1

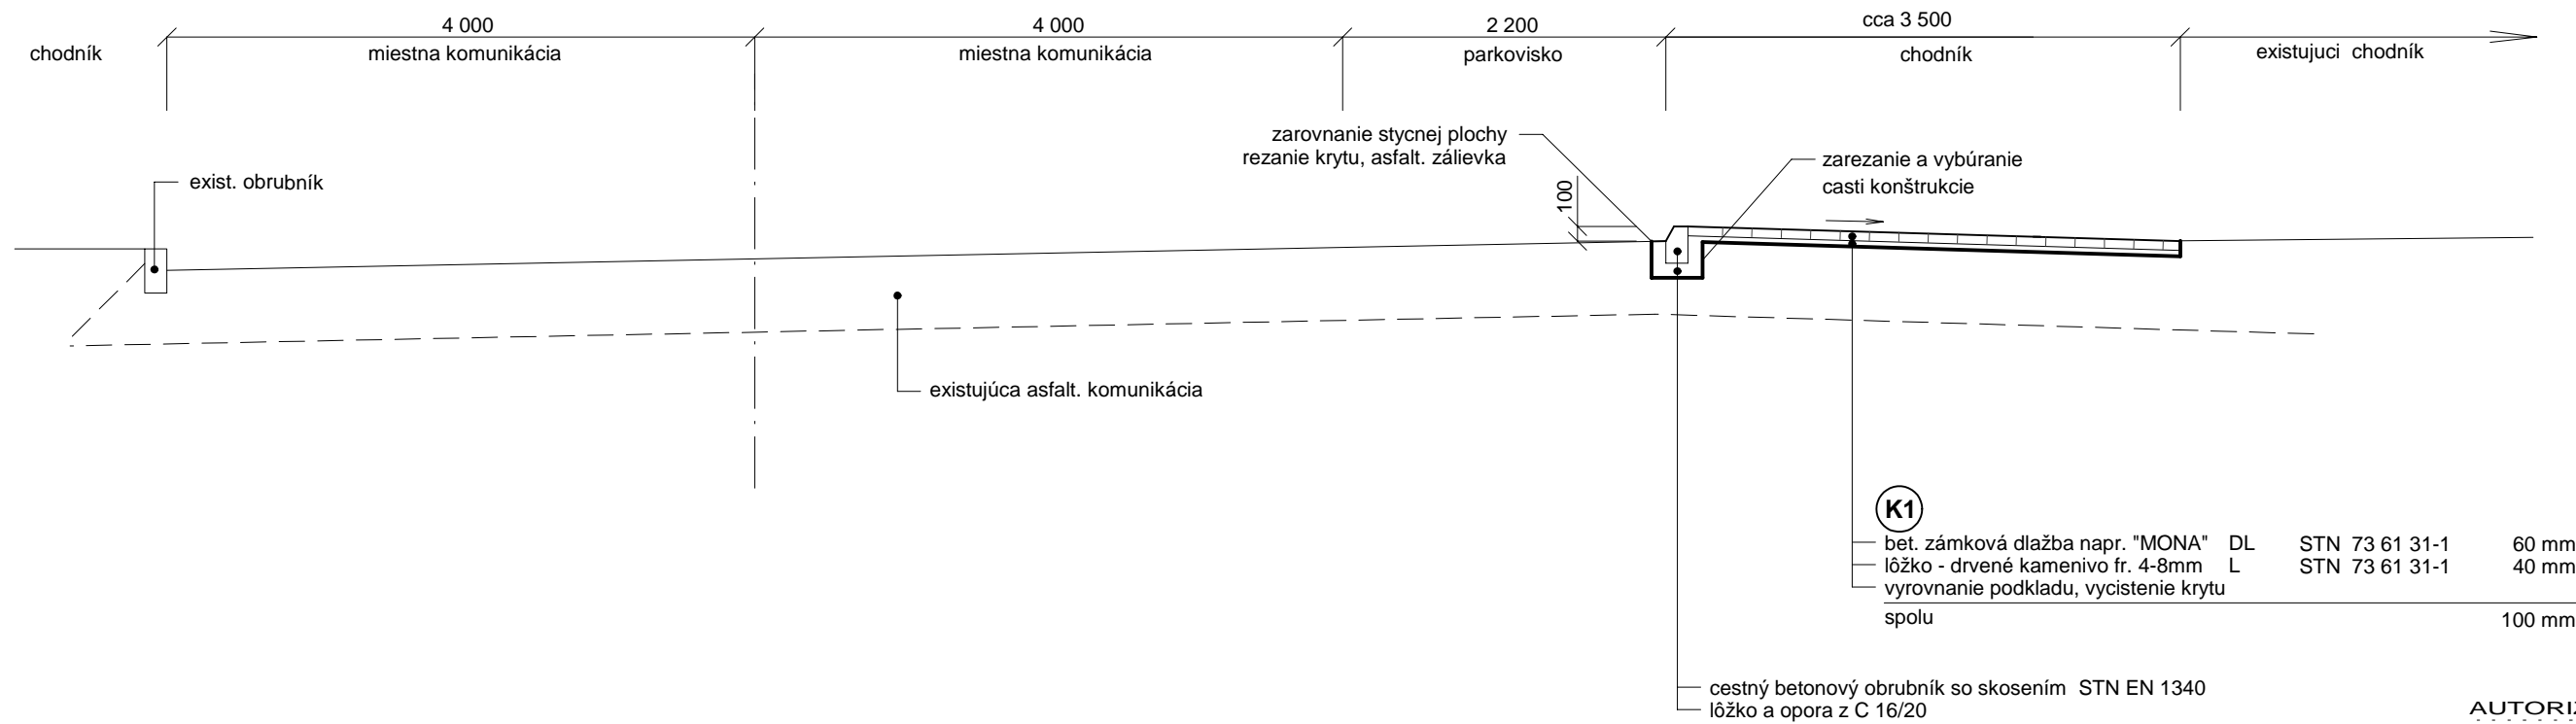

- vzorový rez 2

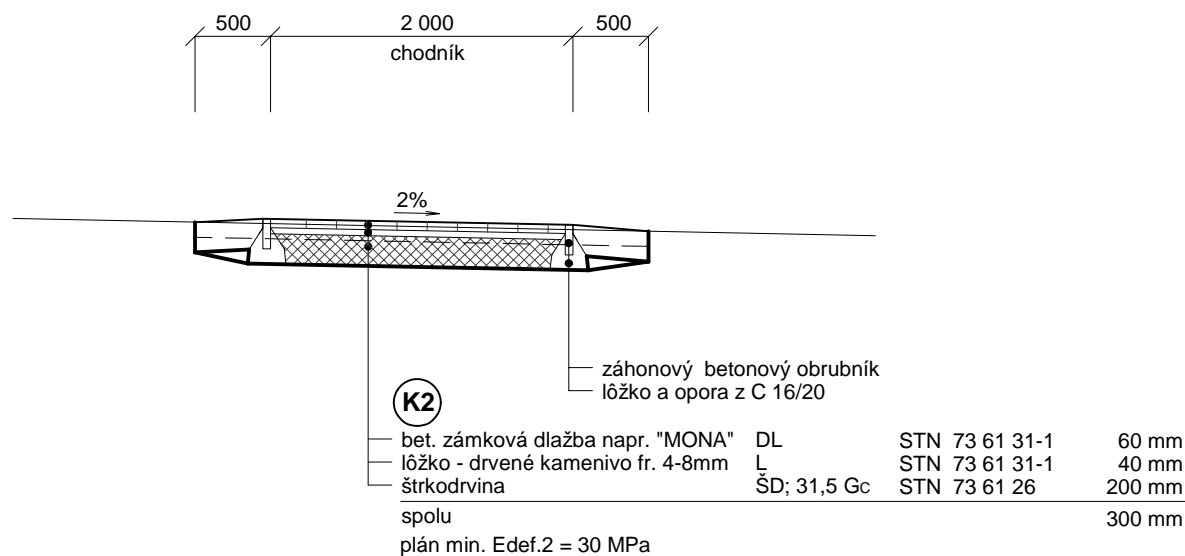


POZNÁMKY:

- práce realizovať v zmysle platných STN, pravidiel, predpisov...
- predpokladaná koňštr. skladba existujúcej asphalt. komunikácie hr. 500mm v zložení AB, OK, KSC, ŠD

AUTORIZAČNÁ PEČIATKA:

SADA CÍSLO:

PROJEKT JE SPRACOVANÝ V ROZSAHU PRE STAVEBNÉ POVOLENIE V PODROBNOSTIACH PRE REALIZÁCIU STAVBY

ZODPOVEDNÝ PROJEKTANT OBJEKTU	Ing. Pavol MATYS	<div><p>Závodská cesta 4 010 01 Žilina www.profim.sk</p><p>telefón, fax : 041/72 322 02 e-mail: profim@profim.sk</p><p><i>projektovanie dopravných stavieb a inžinierska činnosť</i></p></div>		
VYPRACOVAL	Ing. Eva ŽILINČÍKOVÁ			
AUTOR	Ing. Anna KYSELOVÁ			
MIESTO STAVBY	Žilina			
INVESTOR	Mesto Žilina			
KLASIFIKÁCIA OBJEKTU	2112	STUPEN	PS - SP + RP	
STAVBA VODNÝ ZDROJ STUDNIČKY REVITALIZÁCIA A ROZŠÍRENIE PARKU		PROFESIA	DOPRAVNÉ STAVBY	
		FORMÁT	2xA4	
		DÁTUM	05/2013	
OBJEKT	SO 01 - Chodníky	MIERKA	1:50	C.VÝKRESU 03
VÝKRES	VZOROVÉ REZY 1 a 2	CÍSLO ZÁK.	07/2013	