


VÝKAZ PLÔCH A OBRUBNÍKOV
M = 1:500

Vodný zdroj Studničky
revitalizácia a rozšírenie parku
SO01, SO02
z.č. 07-2013

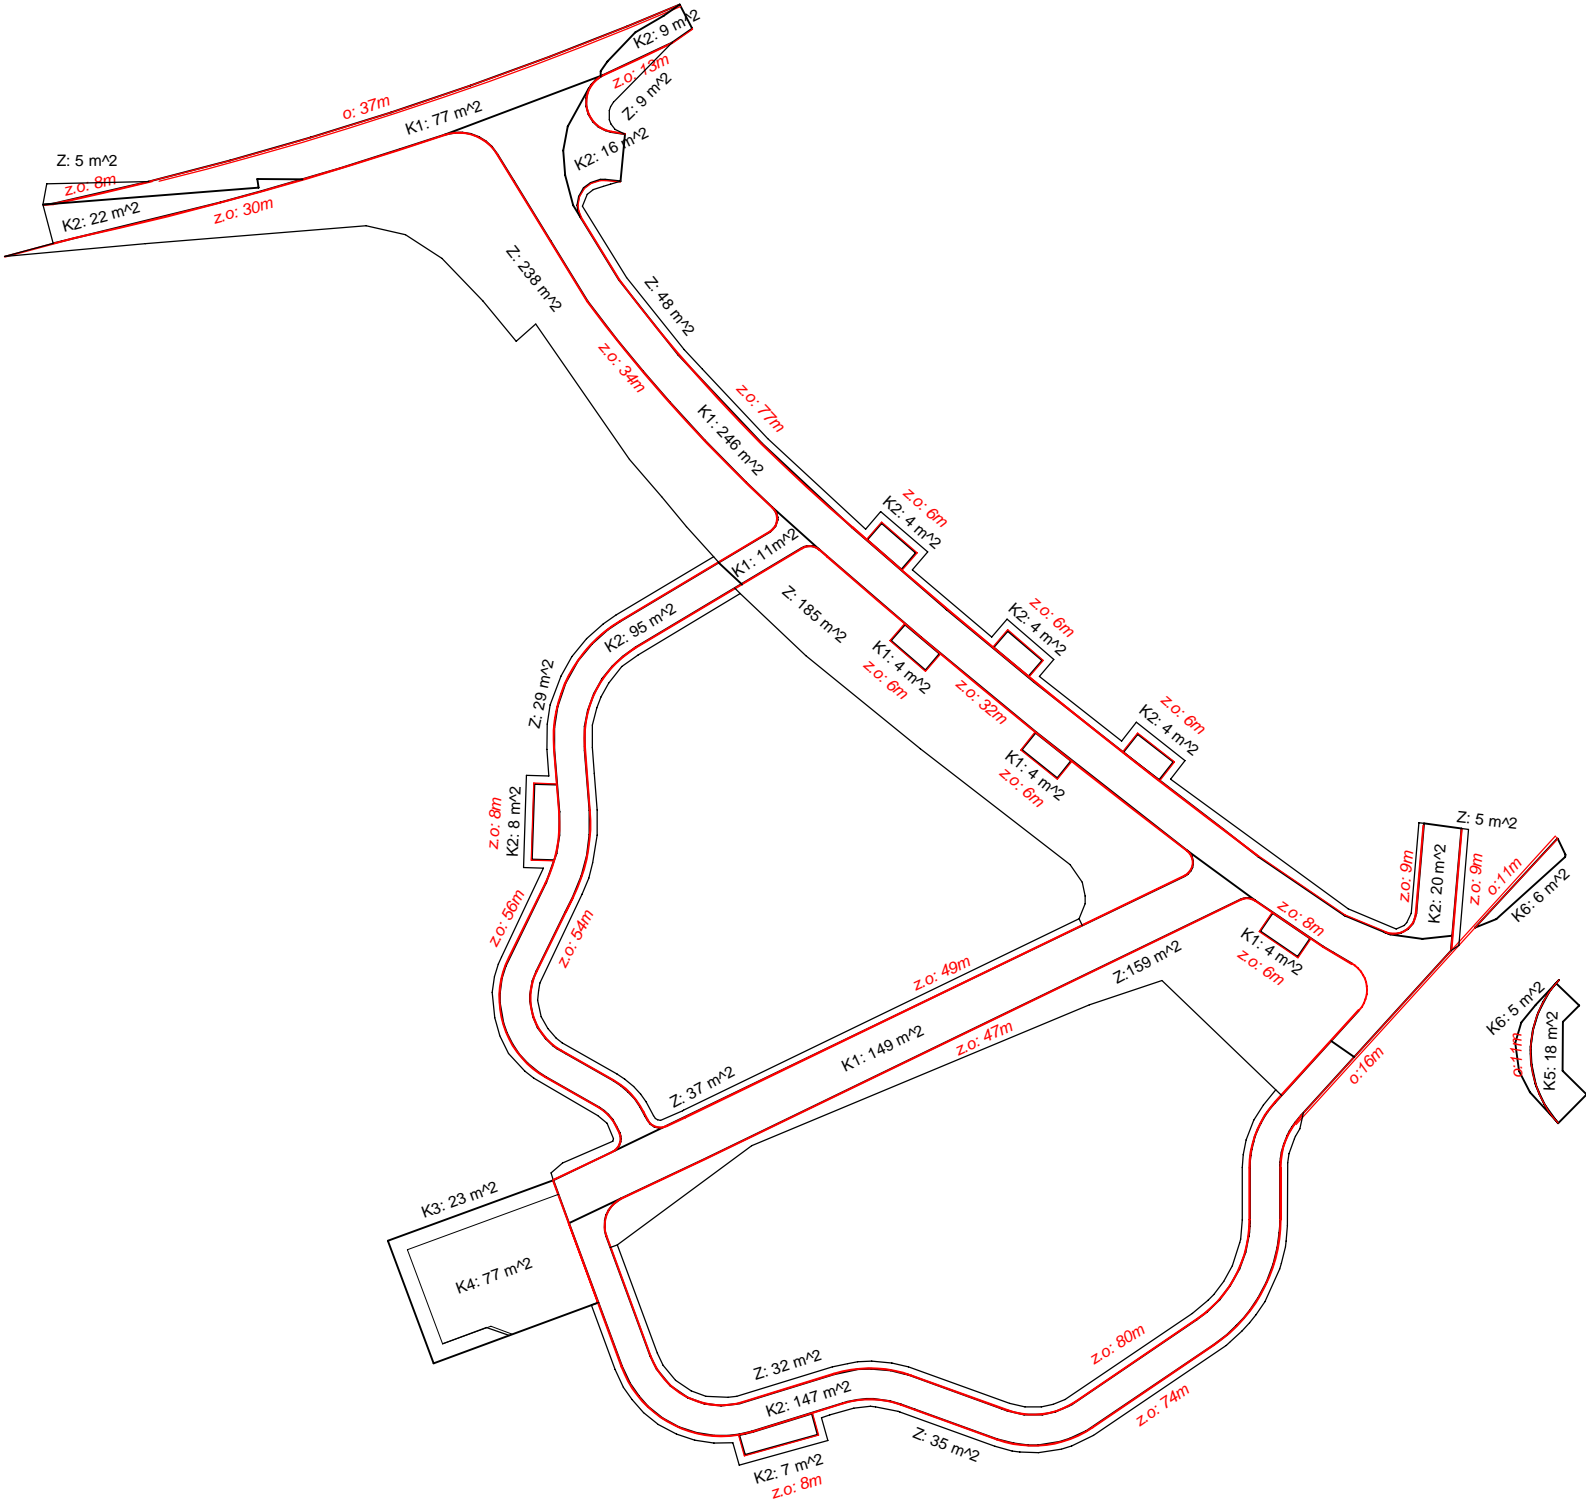

SO 01 - Chodníky

VÝKAZ PLÔCH:		
chodník - konštrukcia K1	: 77+246+11+149	= 483 m2
chodník - konštrukcia K2	: 22+9+16+95+147+20+39+8	= 356 m2
chodník - konštrukcia K5	: 18+25	= 43 m2
chodník. plocha - konštrukcia K3	: 23	= 23 m2
chodník. plocha - konštrukcia K4	: 77	= 77 m2
plocha pod lavičky - konštrukcia K1	: 4+4+4	= 12 m2
plocha pod lavičky - konštrukcia K2	: 8+7+4+4+4	= 27 m2
humusovanie so zatravnením Z	: 5+238+185+29+37+159+32+35+5+48+9+6	= 788 m2

VÝKAZ OBRUBNÍKOV:		
záhonový obrubník (zo)	: 8+30+34+8+56+54+49+47+8+74+80+9+9+8+6+6+6+32+6+6+6+77+13+7+8+8	= 655 m
cestný obrubník (o)	: 37+16	= 53 m

čistenie exist. múru
výšková úprava šácht - 6ks
nový poklop na šachtu - 1ks
osadenie a základ pre smetné koše - 2x

SO 02 - Rozšírenie miestnej komunikácie medzi ulicami Republiky
a Sad na Studničkách

VÝKAZ PLÔCH:		
komunikácia - konštrukcia K6	: 6+5+21	= 32 m2
preplátovanie - konštrukcia K7	: 5	= 5 m2

VÝKAZ OBRUBNÍKOV:		
cestný obrubník (o)	: 11+11+19+10	= 41 m