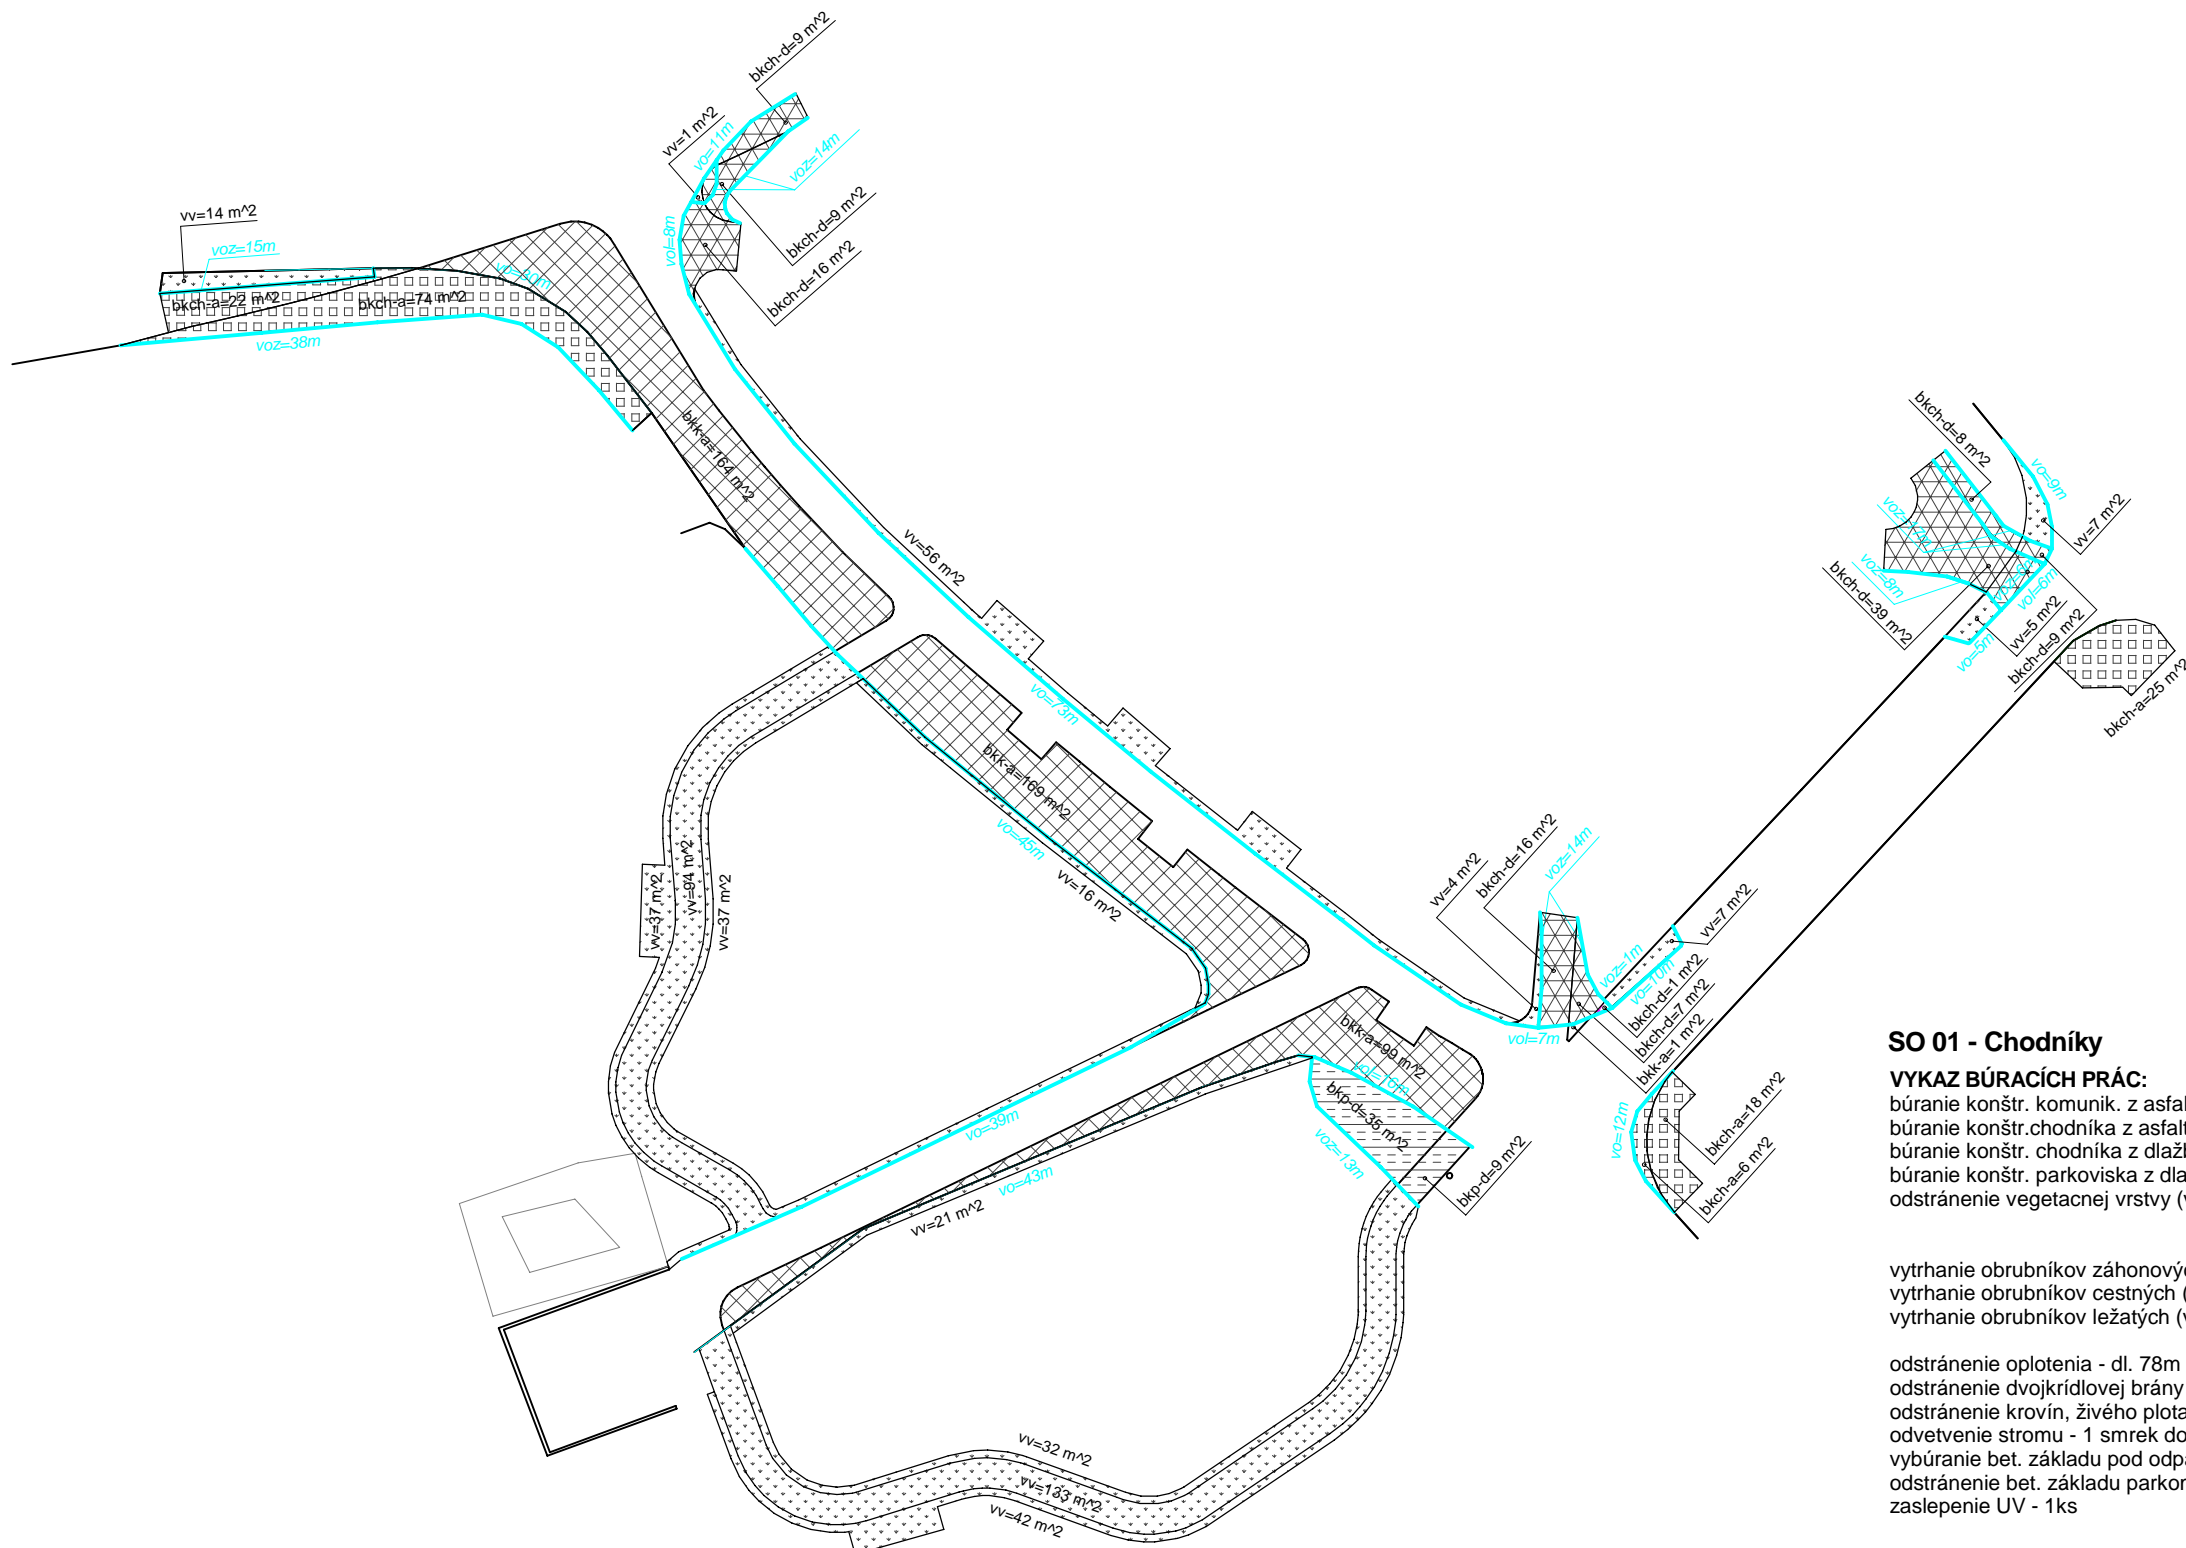


VÝKAZ BÚRACÍCH PRÁC

M = 1:500

Vodný zdroj Studničky

rozšírenie parku 2001 - 2002

SO01, SO02
- 3. 07. 2013

SO 01 - Chodníky

VYKAZ BÚRACÍCH PRÁC:

búranie konštr. komunik. z asfaltu, hr. 600mm (bkk-a)	: 164+169+99+1	= 433 m2
búranie konštr.chodníka z asfaltu (bkch-a)	: 22+74+18+25	= 139 m2
búranie konštr. chodníka z dlažby (bkch-d)	: 9+9+16+16+7+39+8	= 104 m2
búranie konštr. parkoviska z dlažby (bkp-d)	: 35+9	= 44 m2
odstránenie vegetacnej vrstvy (vv)	: 14+37+94+37+32+133+42+21+16 +4+56+1	= 487 m2

vytrhanie obrubníkov záhonových (voz)	: 15+38+14+13+14+8+17	= 119 m
vytrhanie obrubníkov cestných (vo)	: 30+45+39+43+73+11	= 241 m
vytrhanie obrubníkov ležatých (vol)	: 8+16+7	= 31 m

odstránenie oplotenja - dl. 78m
odstránenie dvojkrídlovej brány - dl. 4m
odstránenie krovin, živého plota -
odvetvenie stromu - 1 smrek do výšky 2m
vybúranie bet. základu pod odpadk. košmi - 2x
odstránenie bet. základu parkomatu - 1ks
zaslepenie UV - 1ks

SO 02 - Rozšírenie miestnej komunikácie medzi ulicami Republiky a Sad na Studničkách

VÝKAZ BÚRACÍCH PRÁC:

búranie konštr. chodníka z asfaltu (bkch-a)	: 6	= 6 m2
búranie konštr. chodníka z dlažby (bkch-d)	: 1+9	= 10 m2
odstránenie vegetačnej vrstvy (vv)	: 7+5+7	= 19 m2

vytrhanie obrubníkov záhonových (voz)	: 1+6	= 7 m
vytrhanie obrubníkov cestných (vo)	: 10+5+9+12	= 36 m
vytrhanie obrubníkov ležatých (vol)	: 6	= 6 m