



Mestský úrad

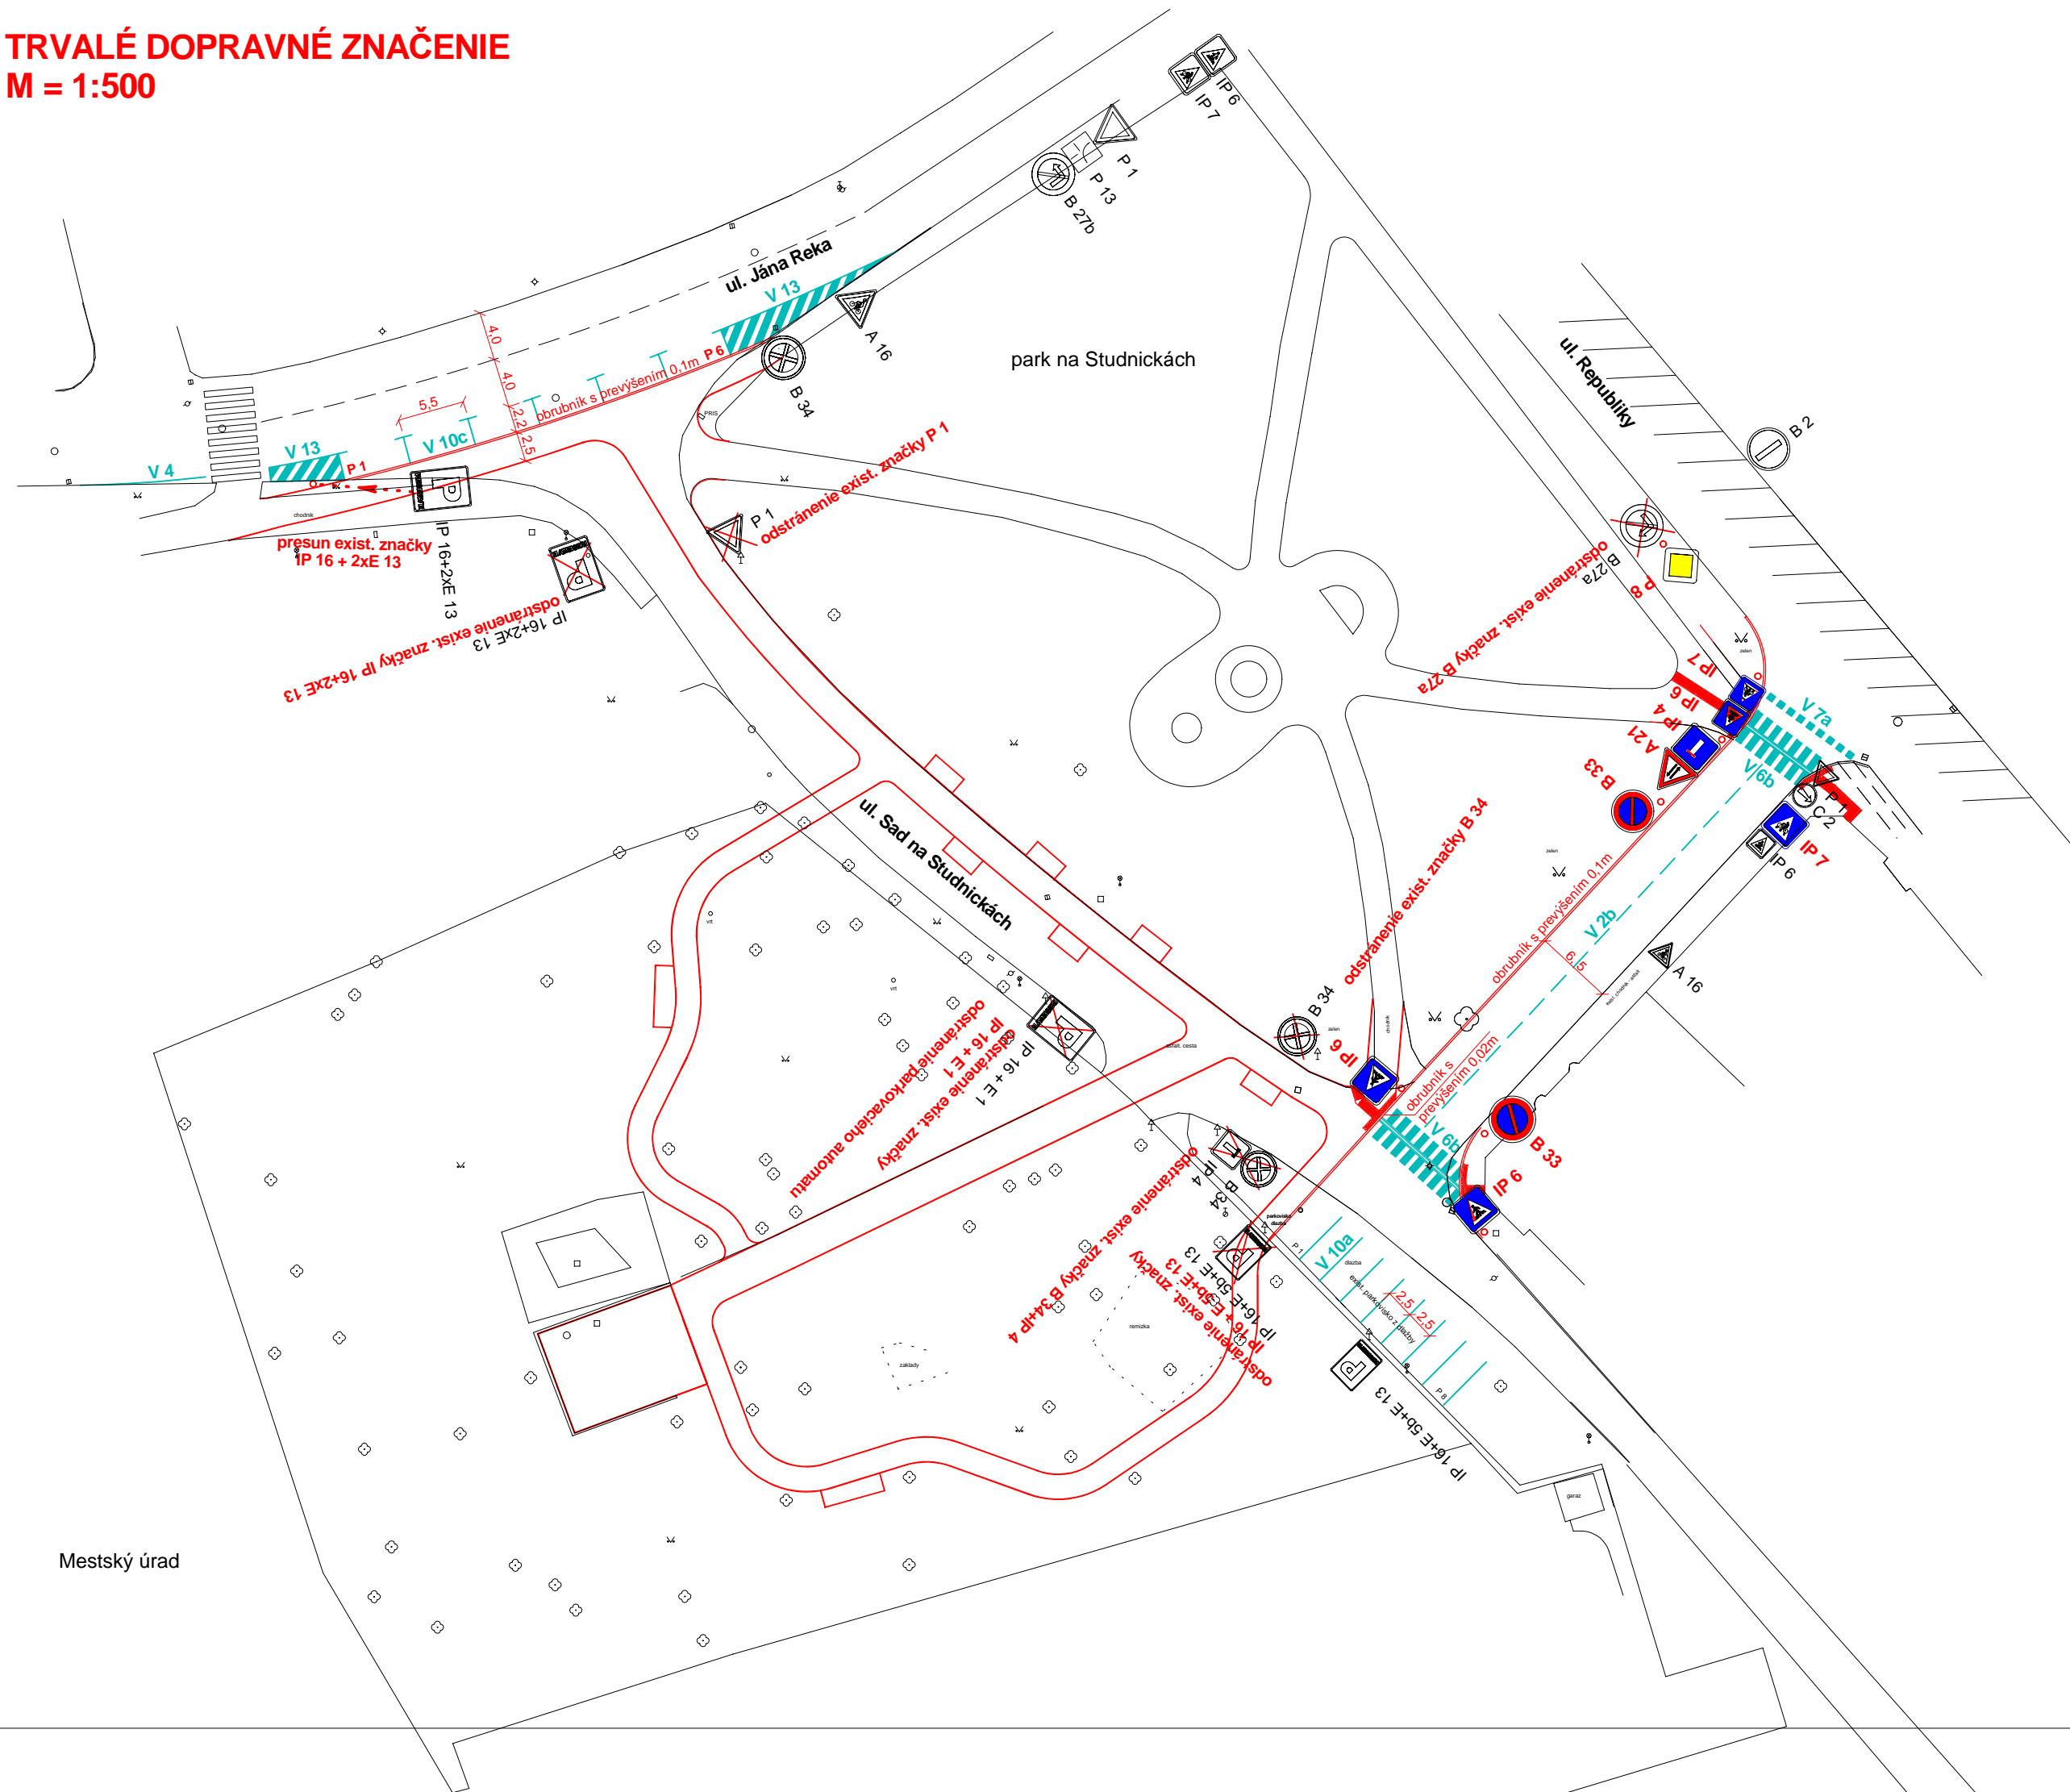

A 21 - Obojsmerná premávka
P 8 - Hlavná cesta
B 33 - Zákaz státia
IP 4 - Slepá cesta
IP 6 - Priechod pre chodcov
IP 7 - Priechod pre cyklistov
V 2b - Pozdĺžna prerušovaná čiara
V 4 - Vodiaca čiara
V 6b - Priechod pre chodcov s vodiacim pásom pre nevidiacich
V 7a - Priechod pre cyklistov prímknutý k priechodu pre chodcov (zelená farba)
V 70a - Parkovacie miesta s kolmým státím
V 10c - Parkovacie miesta s pozdĺžnym státím
V 13 - Šikmé rovnoobežné ciary

Značky použiť v základnom rozmere a reflexnej úprave.
Osadenie značiek v teréne vykonať v súlade s STN 01 8020, ...

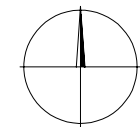

· SADA CÍSLO:

ZODPOVEDNÝ PROJEKTANT OBJEKTU	Ing. Pavol MATYS	 Žavodská cesta 4 010 01 Žilina www.profim.sk telefón, fax : 041/72 322 02 e-mail: profim@profim.sk projektovanie dopravných stavieb a inžinierska činnosť		
VYPRACOVAL	Ing. Eva ŽILINČÍKOVÁ			
AUTOR	Ing. Anna KYSELOVÁ			
MIESTO STAVBY	Žilina			
INVESTOR	Mesto Žilina			
KLASIFIKÁCIA OBJEKTU	2112	STUPEN	PS - SP + RP	
STAVBA	VODNÝ ZDROJ STUDNIČKY REVITALIZÁCIA A ROZŠÍRENIE PARKU	PROFESIA	DOPRAVNÉ STAVBY	
OBJEKT		FORMÁT	3xA4	
		DÁTUM	05/2013	
SO 02 - Rozšírenie miestnej komunikácie medzi ulicami Republiky a Sad na Studničákch		MIERKA	1:500	C. VÝKRESU
VÝKRES	TRVALÉ DOPRAVNÉ ZNAČENIE	CÍSLO ZÁK.	07/2013	
				03