



PRIEČNE REZY 1-2

A3
M 1:100

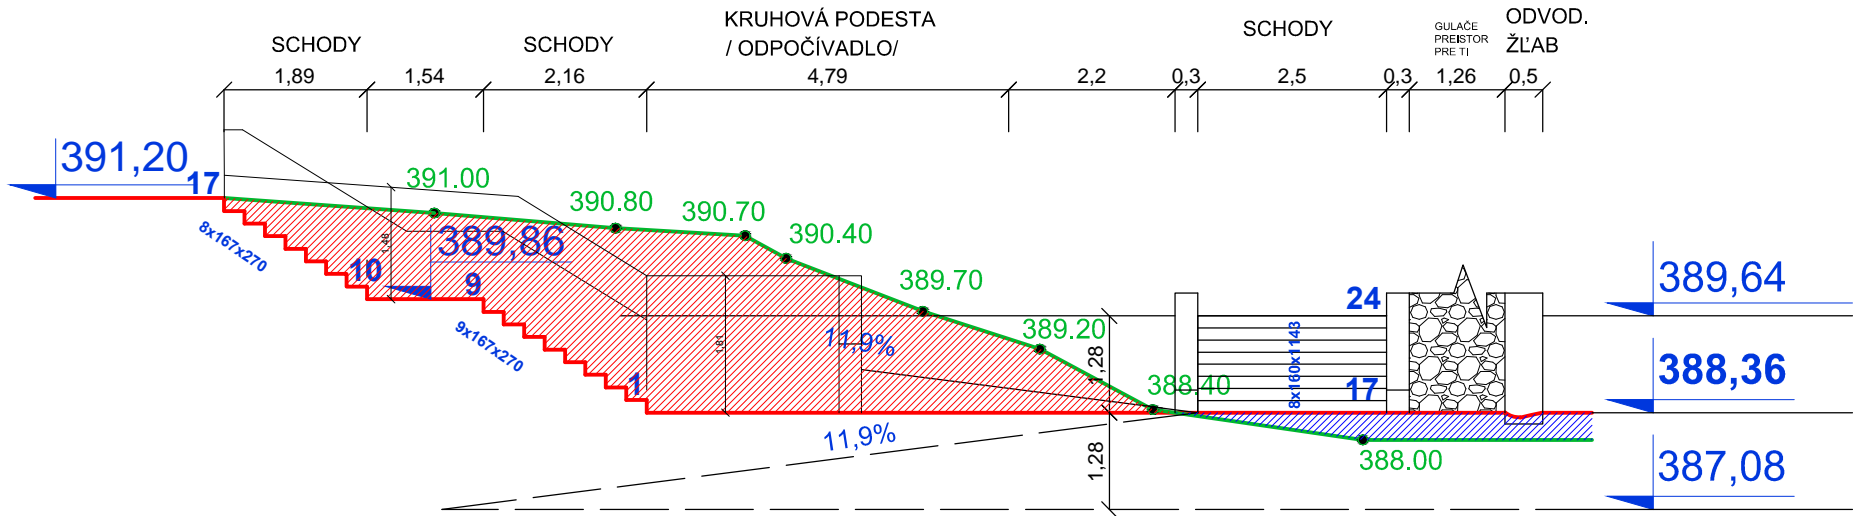

2

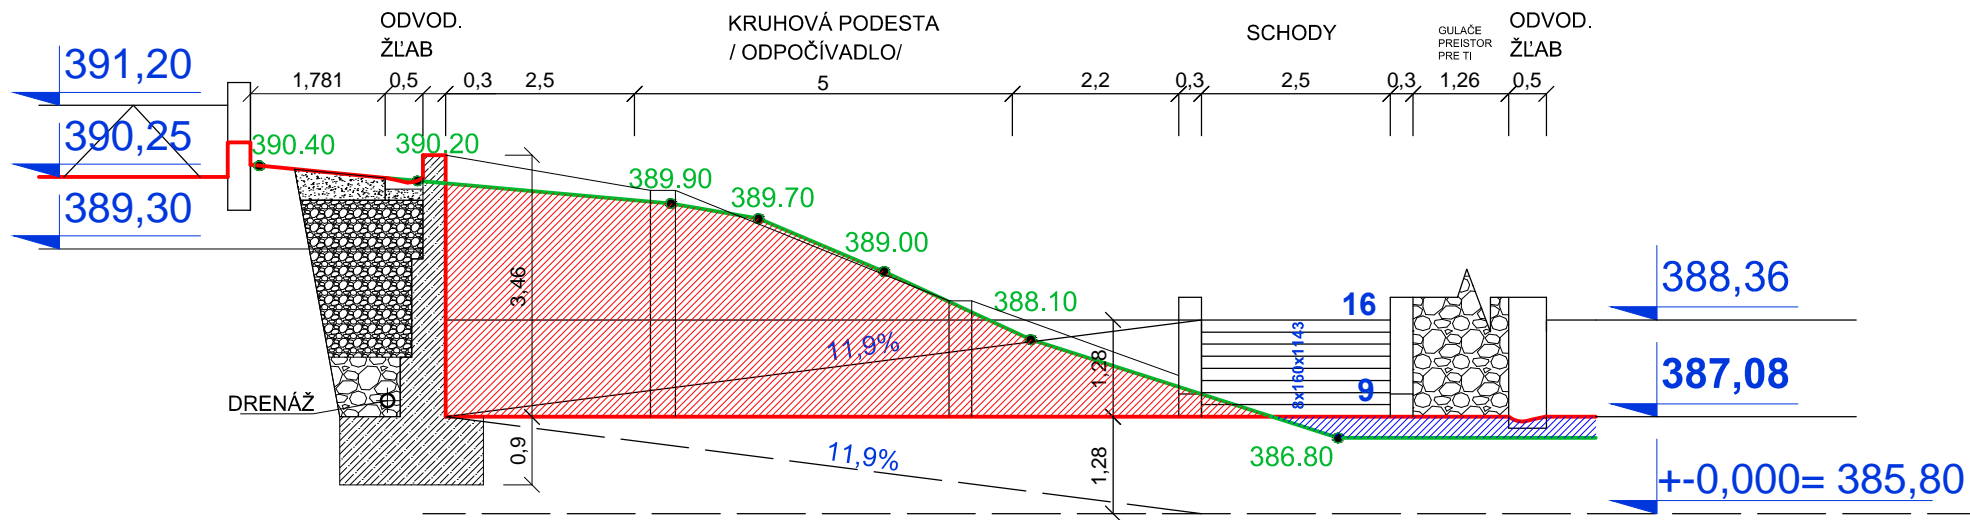

1

LEGENDA :

- POVODNÝ TERÉN
- NÁVRH
- VÝKOP
- NÁSYP

POZNÁMKA

- DĹŽKY VÝSTUŽE KONTROLOVAŤ PRÁMO NA STAVBE

- VÝSTUŽ MUŽOV BOLA NAVRHNUTÁ PODMIENEČNE KEĎŽE NEBOL IG PRIESKUM

Krytie je 45 mm

Konštrukcia múrov

BETÓN STN EN 206-1 C25/30 - XF2(SK) - Cl 0,4 - Dmax 16 - S3

Základy

BETÓN STN EN 206-1 C25/30 - XC2(SK) - Cl 0,4 - Dmax 16 - S3

OCEĽ Fe B500 (10 505 (R))

DRUH DOKUMENTÁCIE :	NÁZOV DOKUMENTÁCIE :	Kontaktná ID. 000 15 Žilina	
Projektová dokumentácia	Žilina - Hájik, pešia trasa V - Z	tel. : 0903 500 440	e-mail : ivan.kruzel@telier.sk
STUPEN DOKUMENTÁCIE :	NÁZOV STAVEBNÉHO OBJEKTU :		
Realizačná dokumentácia	SO-01-1 a		
VEREJNÝ OBSTARÁVATEĽ :	OBSAH VÝKRESU :		
Mesto Žilina	PRIEČNE REZY 1-2		
CÍSLO ZAKÁZKY :	AUTORI :	ing.arch. Lubomír Kružel, ing.arch. Lubomír Kružel ml., ing.arch. Ivan Kružel	Č.v. :
	PROFESIA :	Architektúra	
	VYPRACOVAL :	ing. arch. Ivan Kružel	
MIERKA : 1 : 100	FORMÁT : A3	DATUM VYDANIA 1.VÝKRESU : 21.8.2012	