



PRIEČNE REZY 3-4

A3  
M 1:100

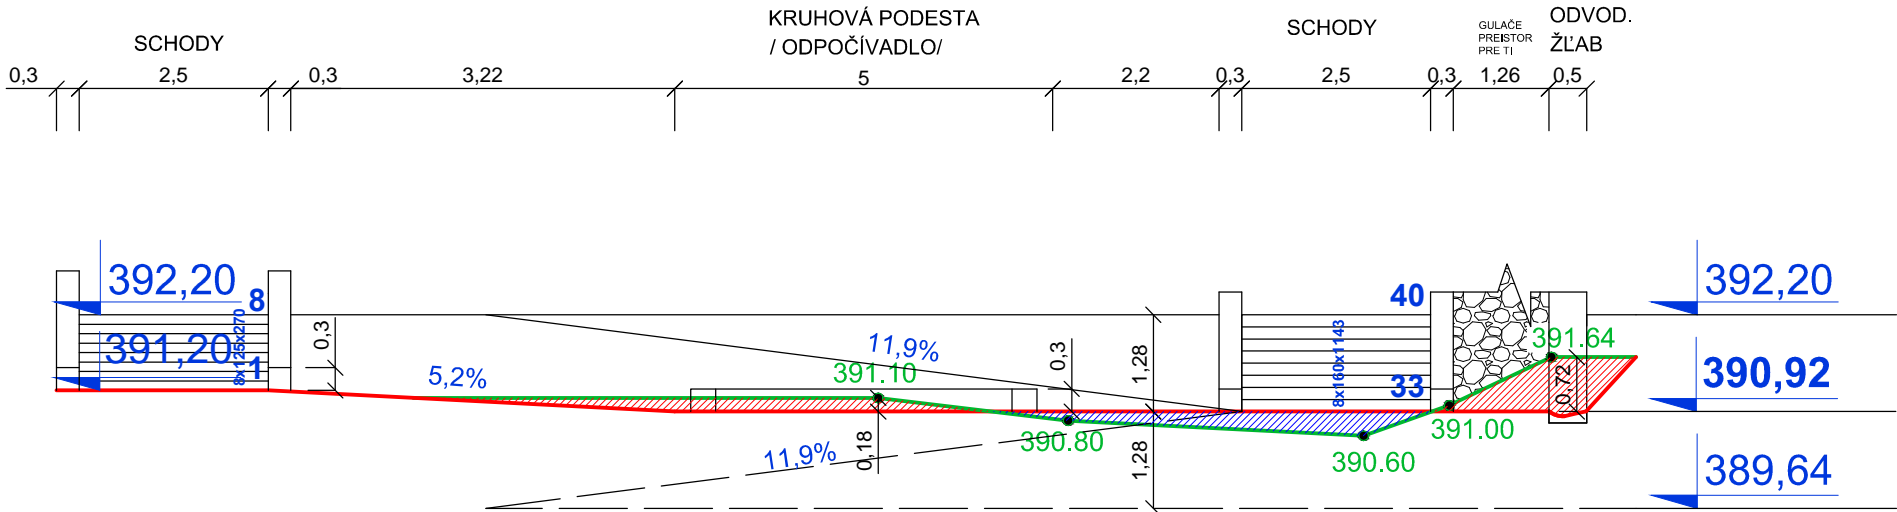

4

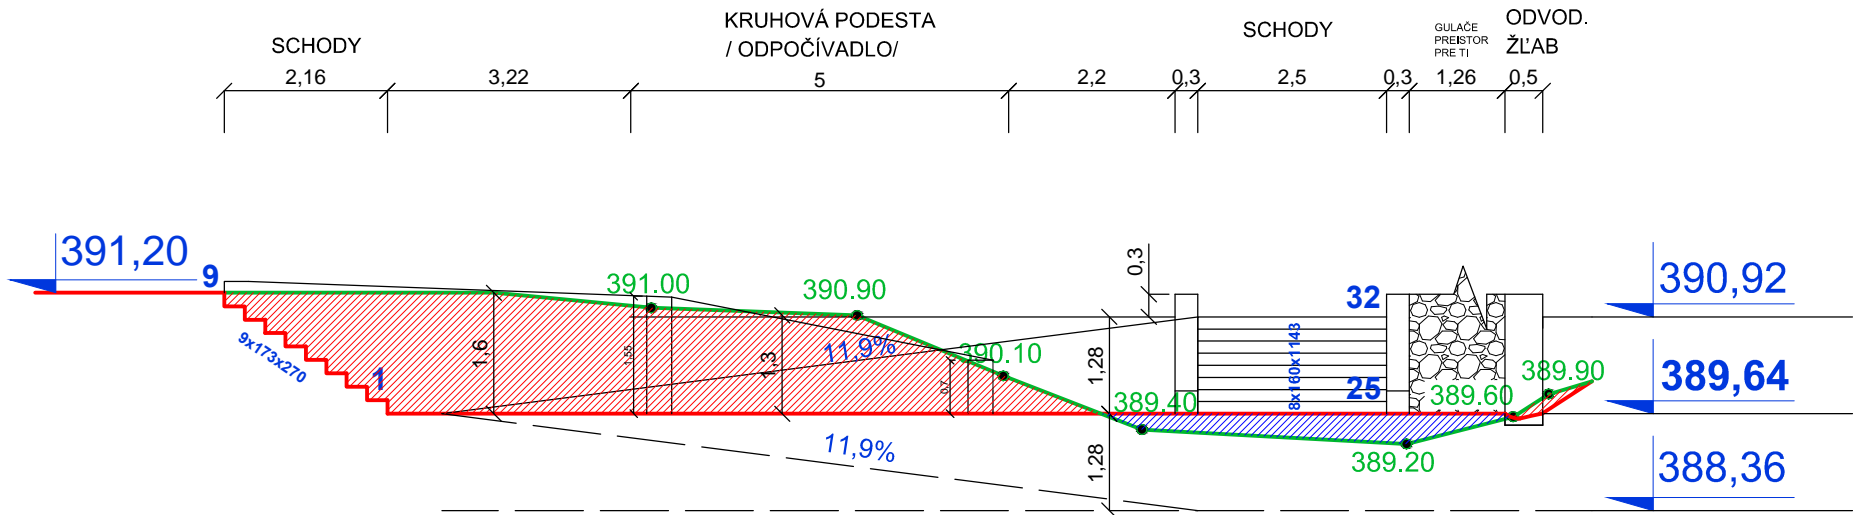

3

LEGENDA :

- POVODNÝ TERÉN
- NÁVRH
- VÝKOP
- NÁSYP

POZNÁMKA

- DĹŽKY VÝSTUŽE KONTROLOVAŤ PRÁMO NA STAVBE  
- VÝSTUŽ MŮROV BOLA NAVRHNUTÁ PODMIENEČNE KEĎŽE NEBOL IG PRIESKUM

Krytie je 45 mm  
Konštrukcia múrov  
BETÓN STN EN 206-1 C25/30 - XF2(SK) - Cl 0,4 - Dmax 16 - S3

Základy  
BETÓN STN EN 206-1 C25/30 - XC2(SK) - Cl 0,4 - Dmax 16 - S3  
OCEĽ Fe B500 (10 505 (R))

DRUH DOKUMENTÁCIE : Projektová dokumentácia	NÁZOV DOKUMENTÁCIE : Žilina - Hájik, pešia trasa V - Z	Kompletnosť ID. 000 IS Žilina tel. : 0903 500 440 e-mail : <a href="mailto:info@telier.sk">info@telier.sk</a>
STUPEŇ DOKUMENTÁCIE : Realizačná dokumentácia	NÁZOV STAVEBNÉHO OBJEKTU : SO-01-1 a	
VEREJNÝ OBSTARÁVATEĽ : Mesto Žilina	OBSAH VÝKRESU : PRIEČNE REZY 3-4	
CÍSLO ZAKÁZKY :	AUTORI : ing.arch. Ľubomír Krúžal, ing.arch. Ľubomír Krúžal mĽ, ing.arch. Ivan Krúžal	
	PROFESIA : Architektúra	Č.v. :
	VYPRACOVAL : ing. arch. Ivan Krúžal	
MERKA : 1 : 100	FORMÁT : A3	
DÁTUM VYDANIA 1.VÝKRESU : 21.8.2012		