

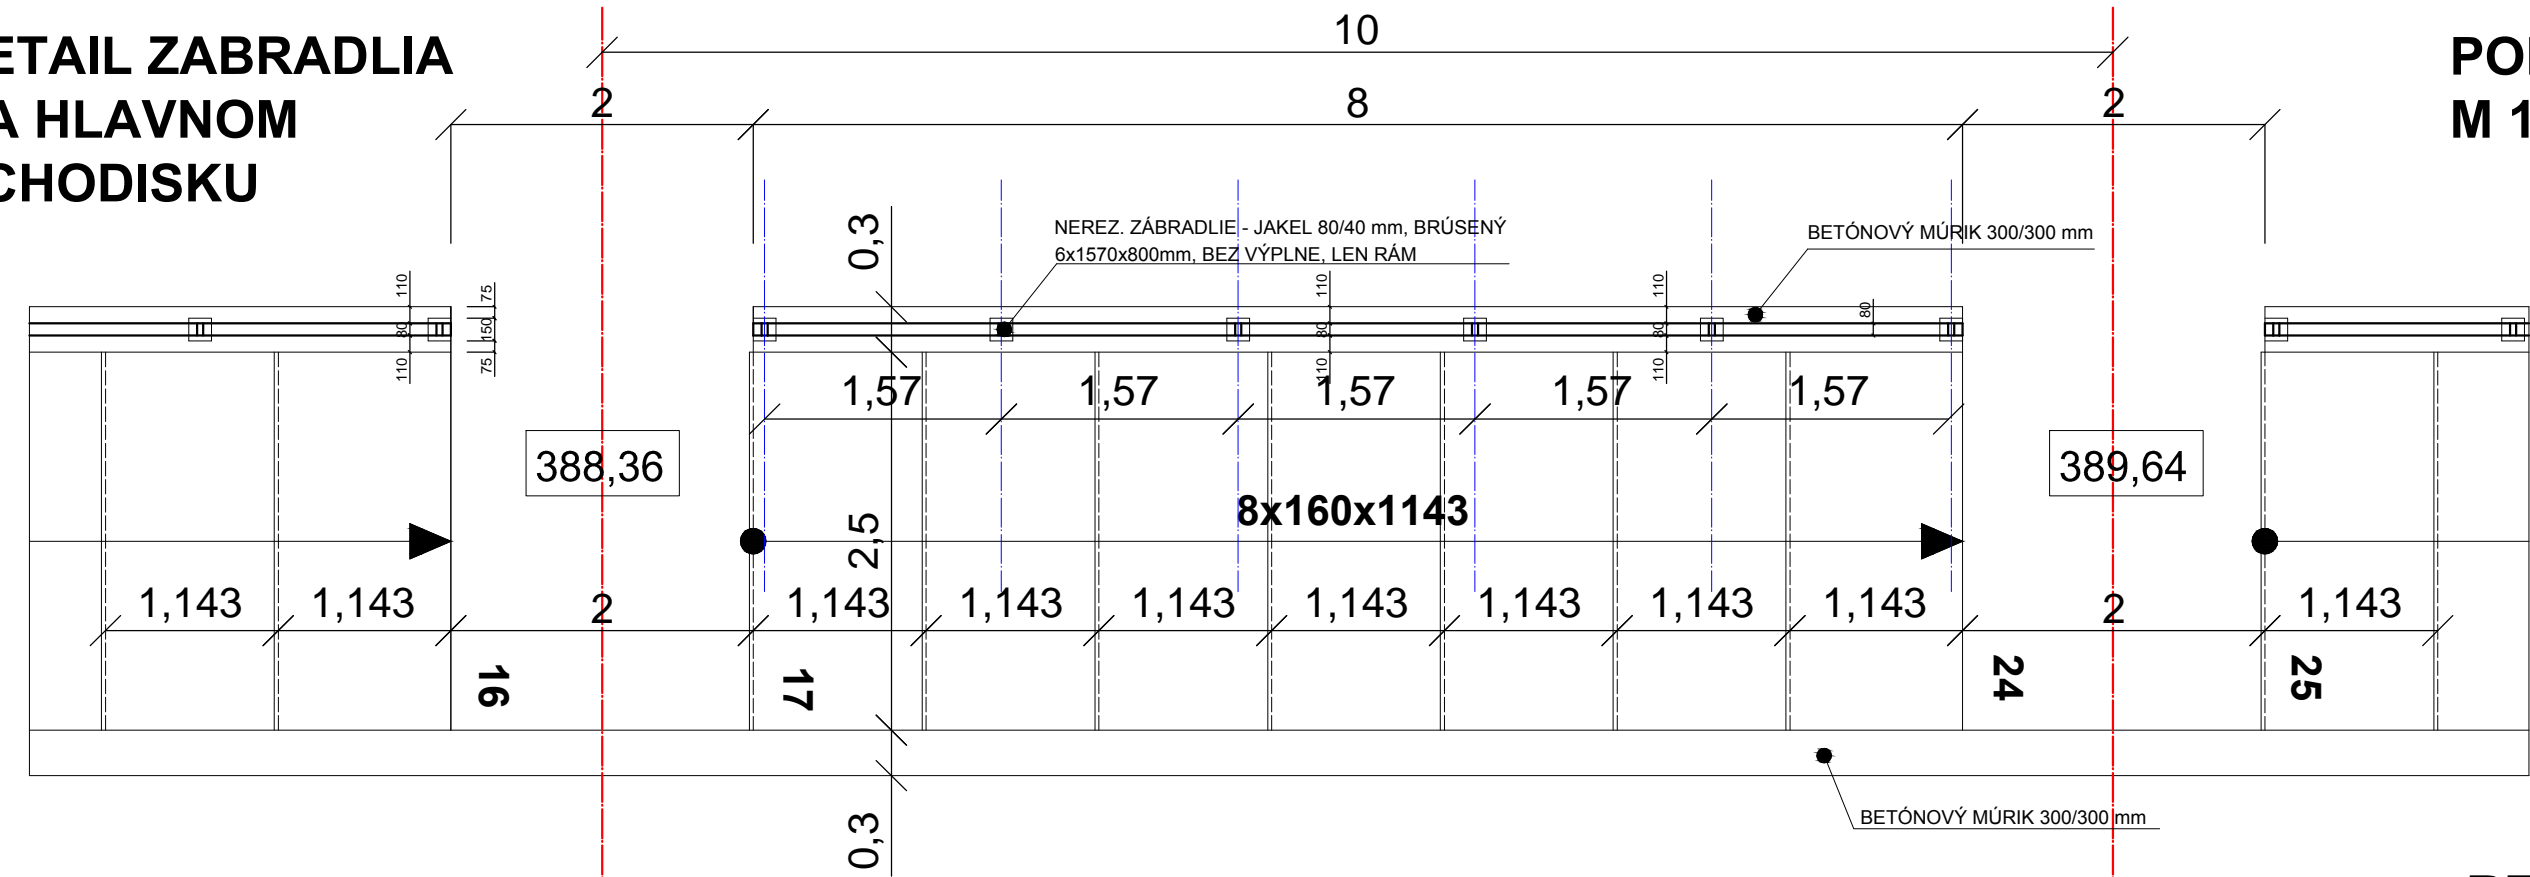


DETAIL ZABRADLIA
NA HLAVNOM
SCHODISKU

PODORYS
M 1:50

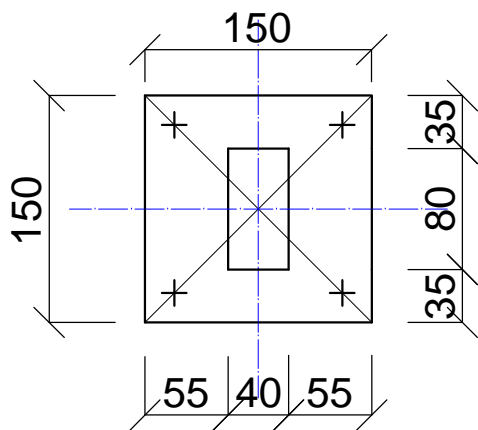

REZOPOHĽAD

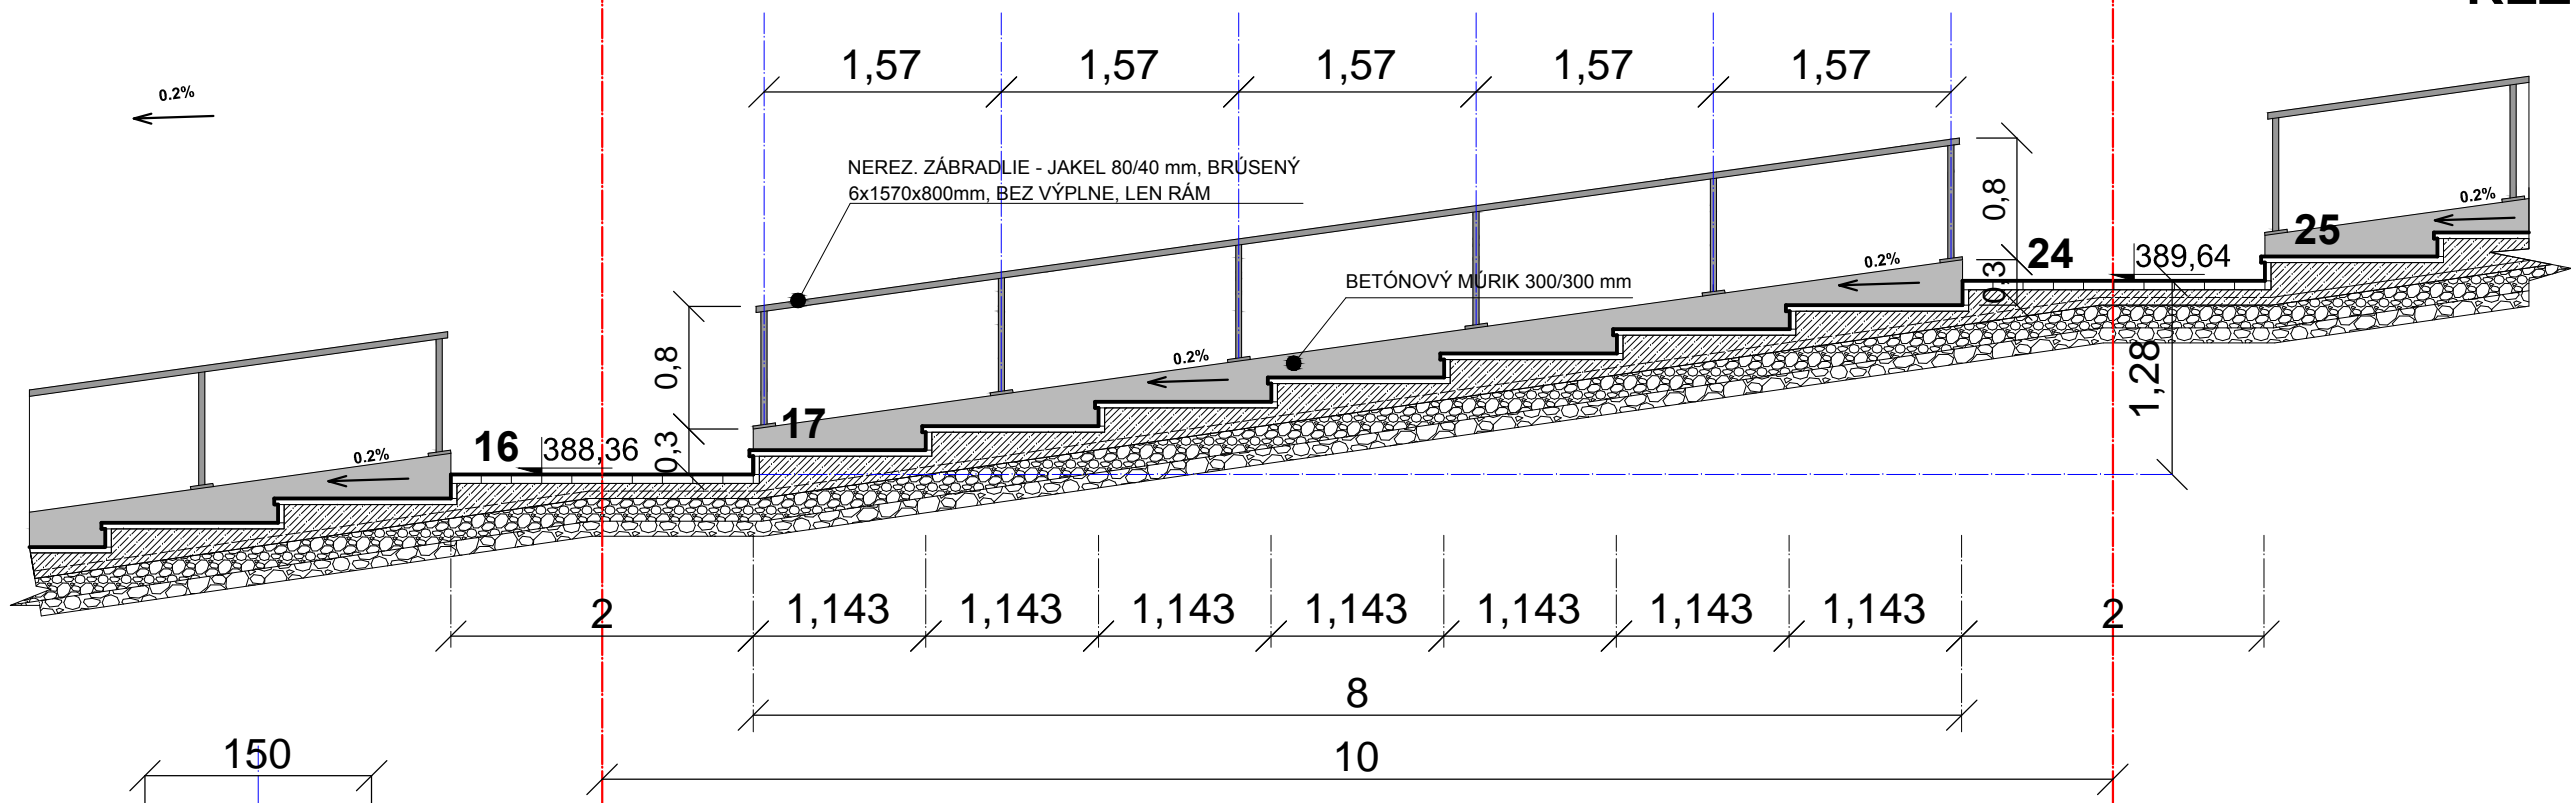

KOTVIACA PATKA
150x150x8 mm
M 1:5

DRUH DOKUMENTÁCIE : Projektová dokumentácia	NÁZOV DOKUMENTÁCIE : Žilina - Hájik, pešia trasa V - Z	Kompletnosť 10. DOD 15 Žilina tel. : 0903 501 445 e-mail : so01@telier.sk
STUPEŇ DOKUMENTÁCIE : Realizačná dokumentácia	NÁZOV STAVEBNÉHO OBJEKTU : SO-01-1 a	
VEREJNÝ OBSTARÁVATEĽ : Mesto Žilina	OBSAH VÝKRESU : DETAIL ZABRADLIA NA HLAVNOM SCHODISKU	
ČÍSLO ZAKÁZKY :	AUTORI : ing.arch. Ľubomír Krúžel, ing.arch. Ľubomír Krúžel ml., ing.arch. Ivan Krúžel	
	PROFESIA : Architektúra	Č.V. :
	VYPRACOVAL : ing. arch. Ivan Krúžel	
MERKA : 1 : 50		
FORMÁT : A3		
DÁTUM VYDANIA 1.VÝKRESU : 21.8.2012		

