



PRIEČNE REZY 7-8

A3
M 1:100

8

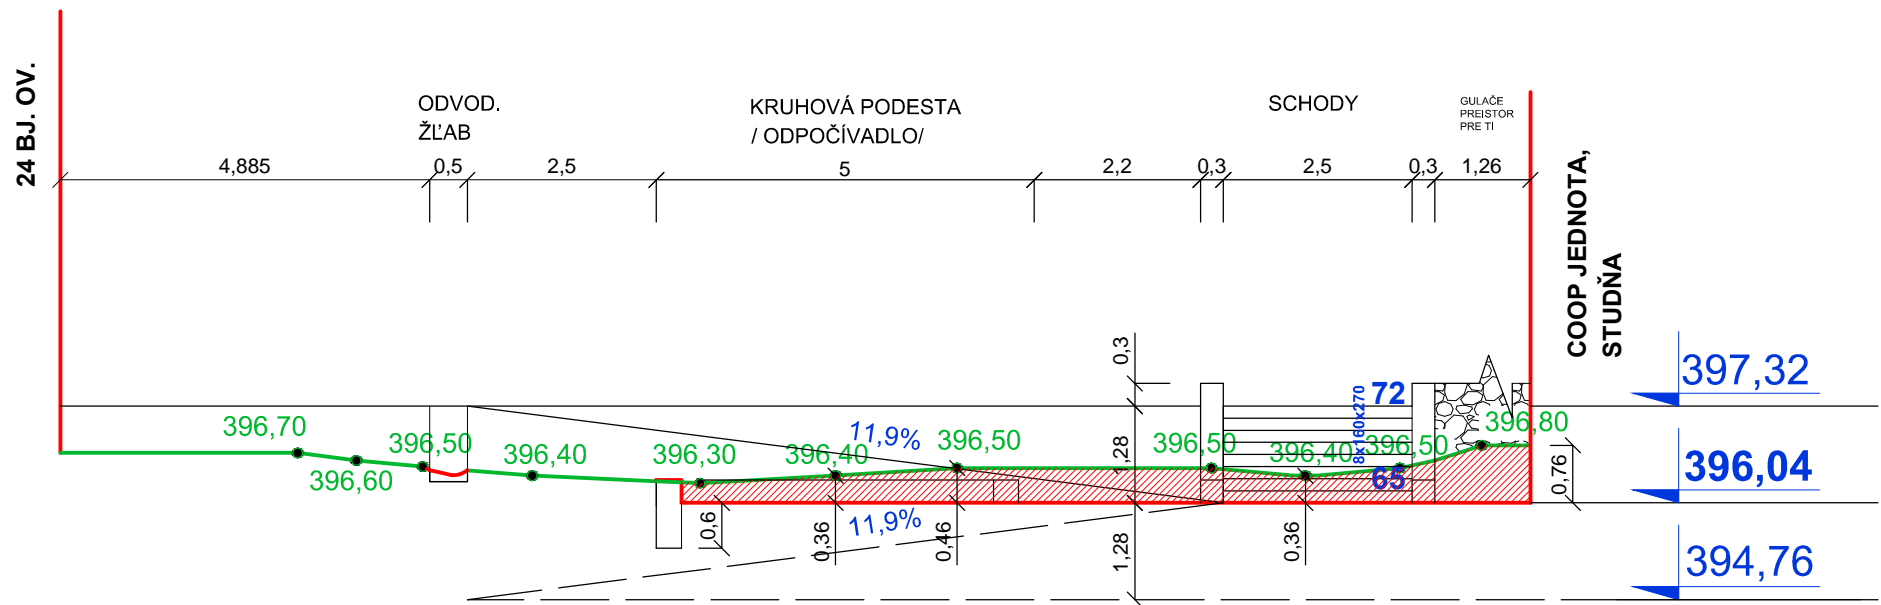

7

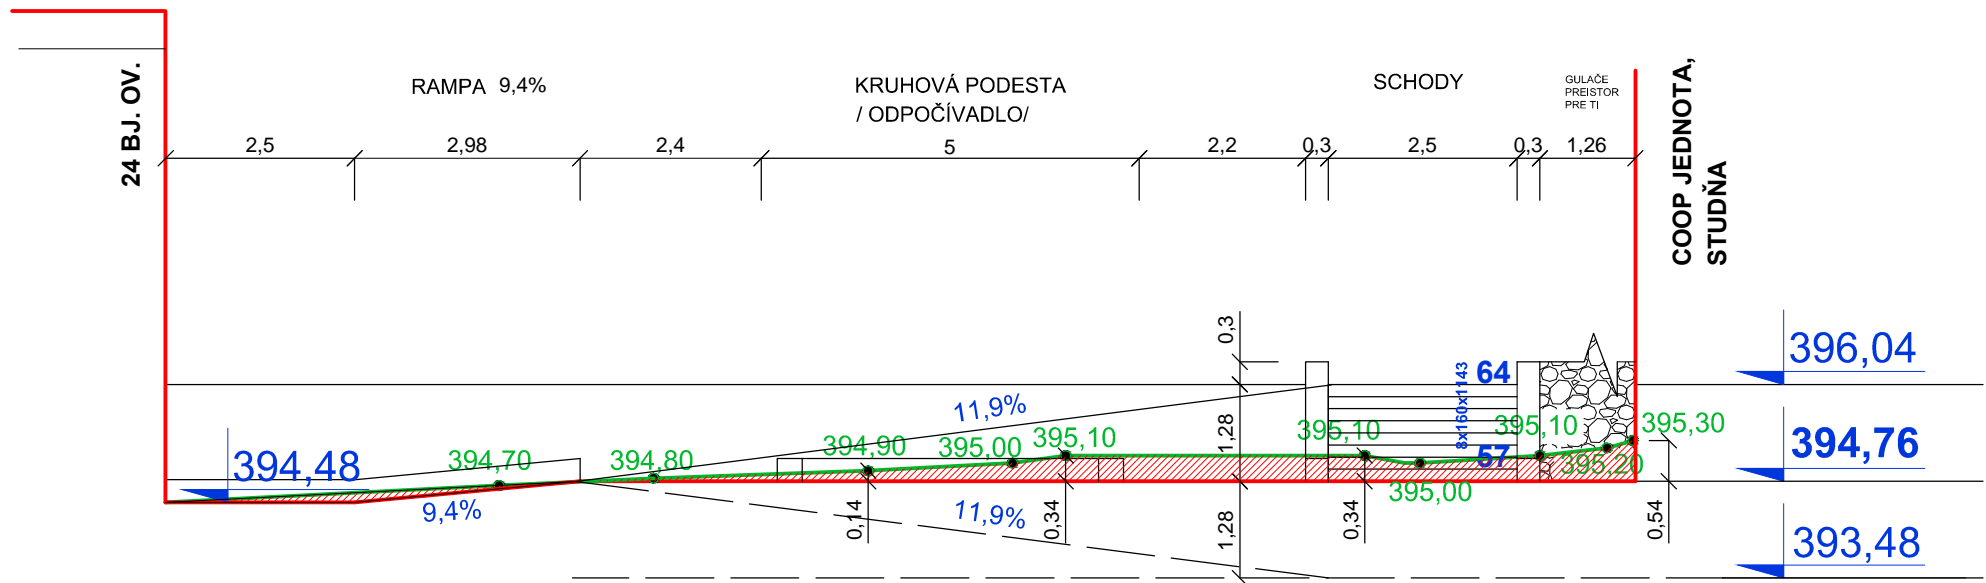

LEGENDA :

- POVODNÝ TERÉN
- NÁVRH
- VÝKOP
- NÁSYP

POZNÁMKA

- DĹŽKY VÝSTUŽE KONTROLOVAŤ PRÍMO NA STAVBE
- VÝSTUŽ MŮROV BOLA NAVRHNUTÁ PODMIENEČNE KEĎŽE NEBOL IG PRIESKUM

Krytie je 45 mm

Konštrukcia múrov

BETÓN STN EN 206-1 C25/30 - XF2(SK) - CI 0,4 - Dmax 16 - S3

Základy

BETÓN STN EN 206-1 C25/30 - XC2(SK) - CI 0,4 - Dmax 16 - S3

OCEL Fe B500 (10 505 (R))

DRUH DOKUMENTÁCIE :	NÁZOV DOKUMENTÁCIE :	Kontingenčná 10, 010 IS Žilina m. : 0303 501 418 e-mail : scs@telier.sk	
Projektová dokumentácia	Žilina - Hájik, pešia trasa V - Z		
STUPEN DOKUMENTÁCIE :	NÁZOV STAVEBNÉHO OBJEKTU :		
Realizačná dokumentácia	SO-01-1 a		
VEREJNÝ OBSTARAVATEĽ :	OBSAH VÝKRESU :		
Mesto Žilina	PRIEČNE REZY 7-8		
CÍSLO ZAKÁZKY :			
MERKA : 1 : 100	AUTOR :	Ing.arch. Ľubomír Krúžel, Ing.arch. Ľubomír Krúžel ml., Ing.arch. Ivan Krúžel	
FORMÁT : A3	PROFESSIA :	Architektúra	Č.V. :
DAŤUM VYDANIA 1.VÝKRESU :	VYPRACOVAL :	Ing. arch. Ivan Krúžel	
21.8.2012			

TELIER