



HLAVNÉ SCHODISKÁ

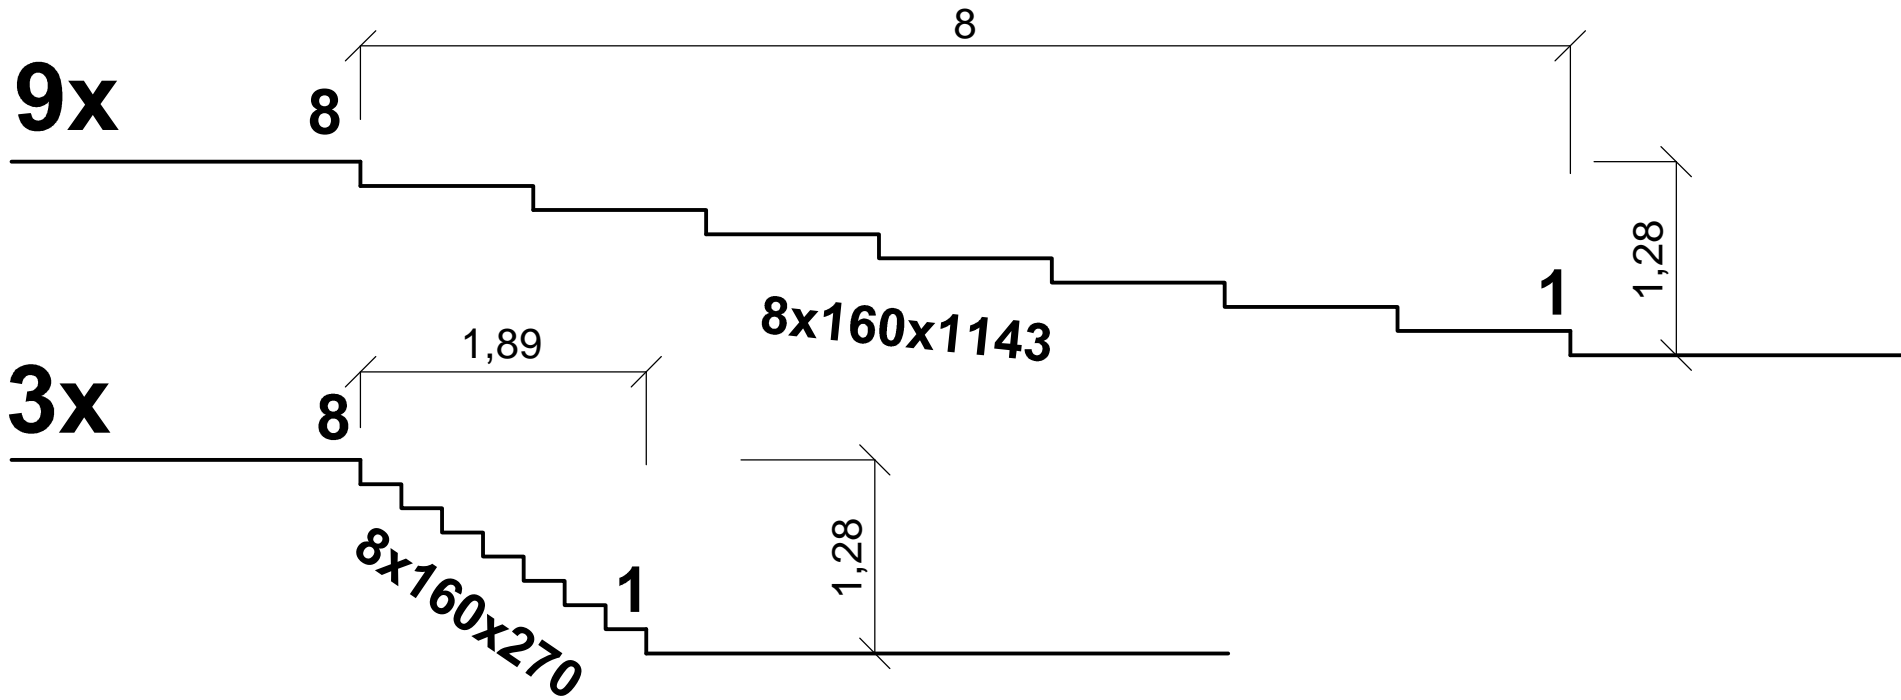

VEDĽAJŠIE SCHODISKÁ

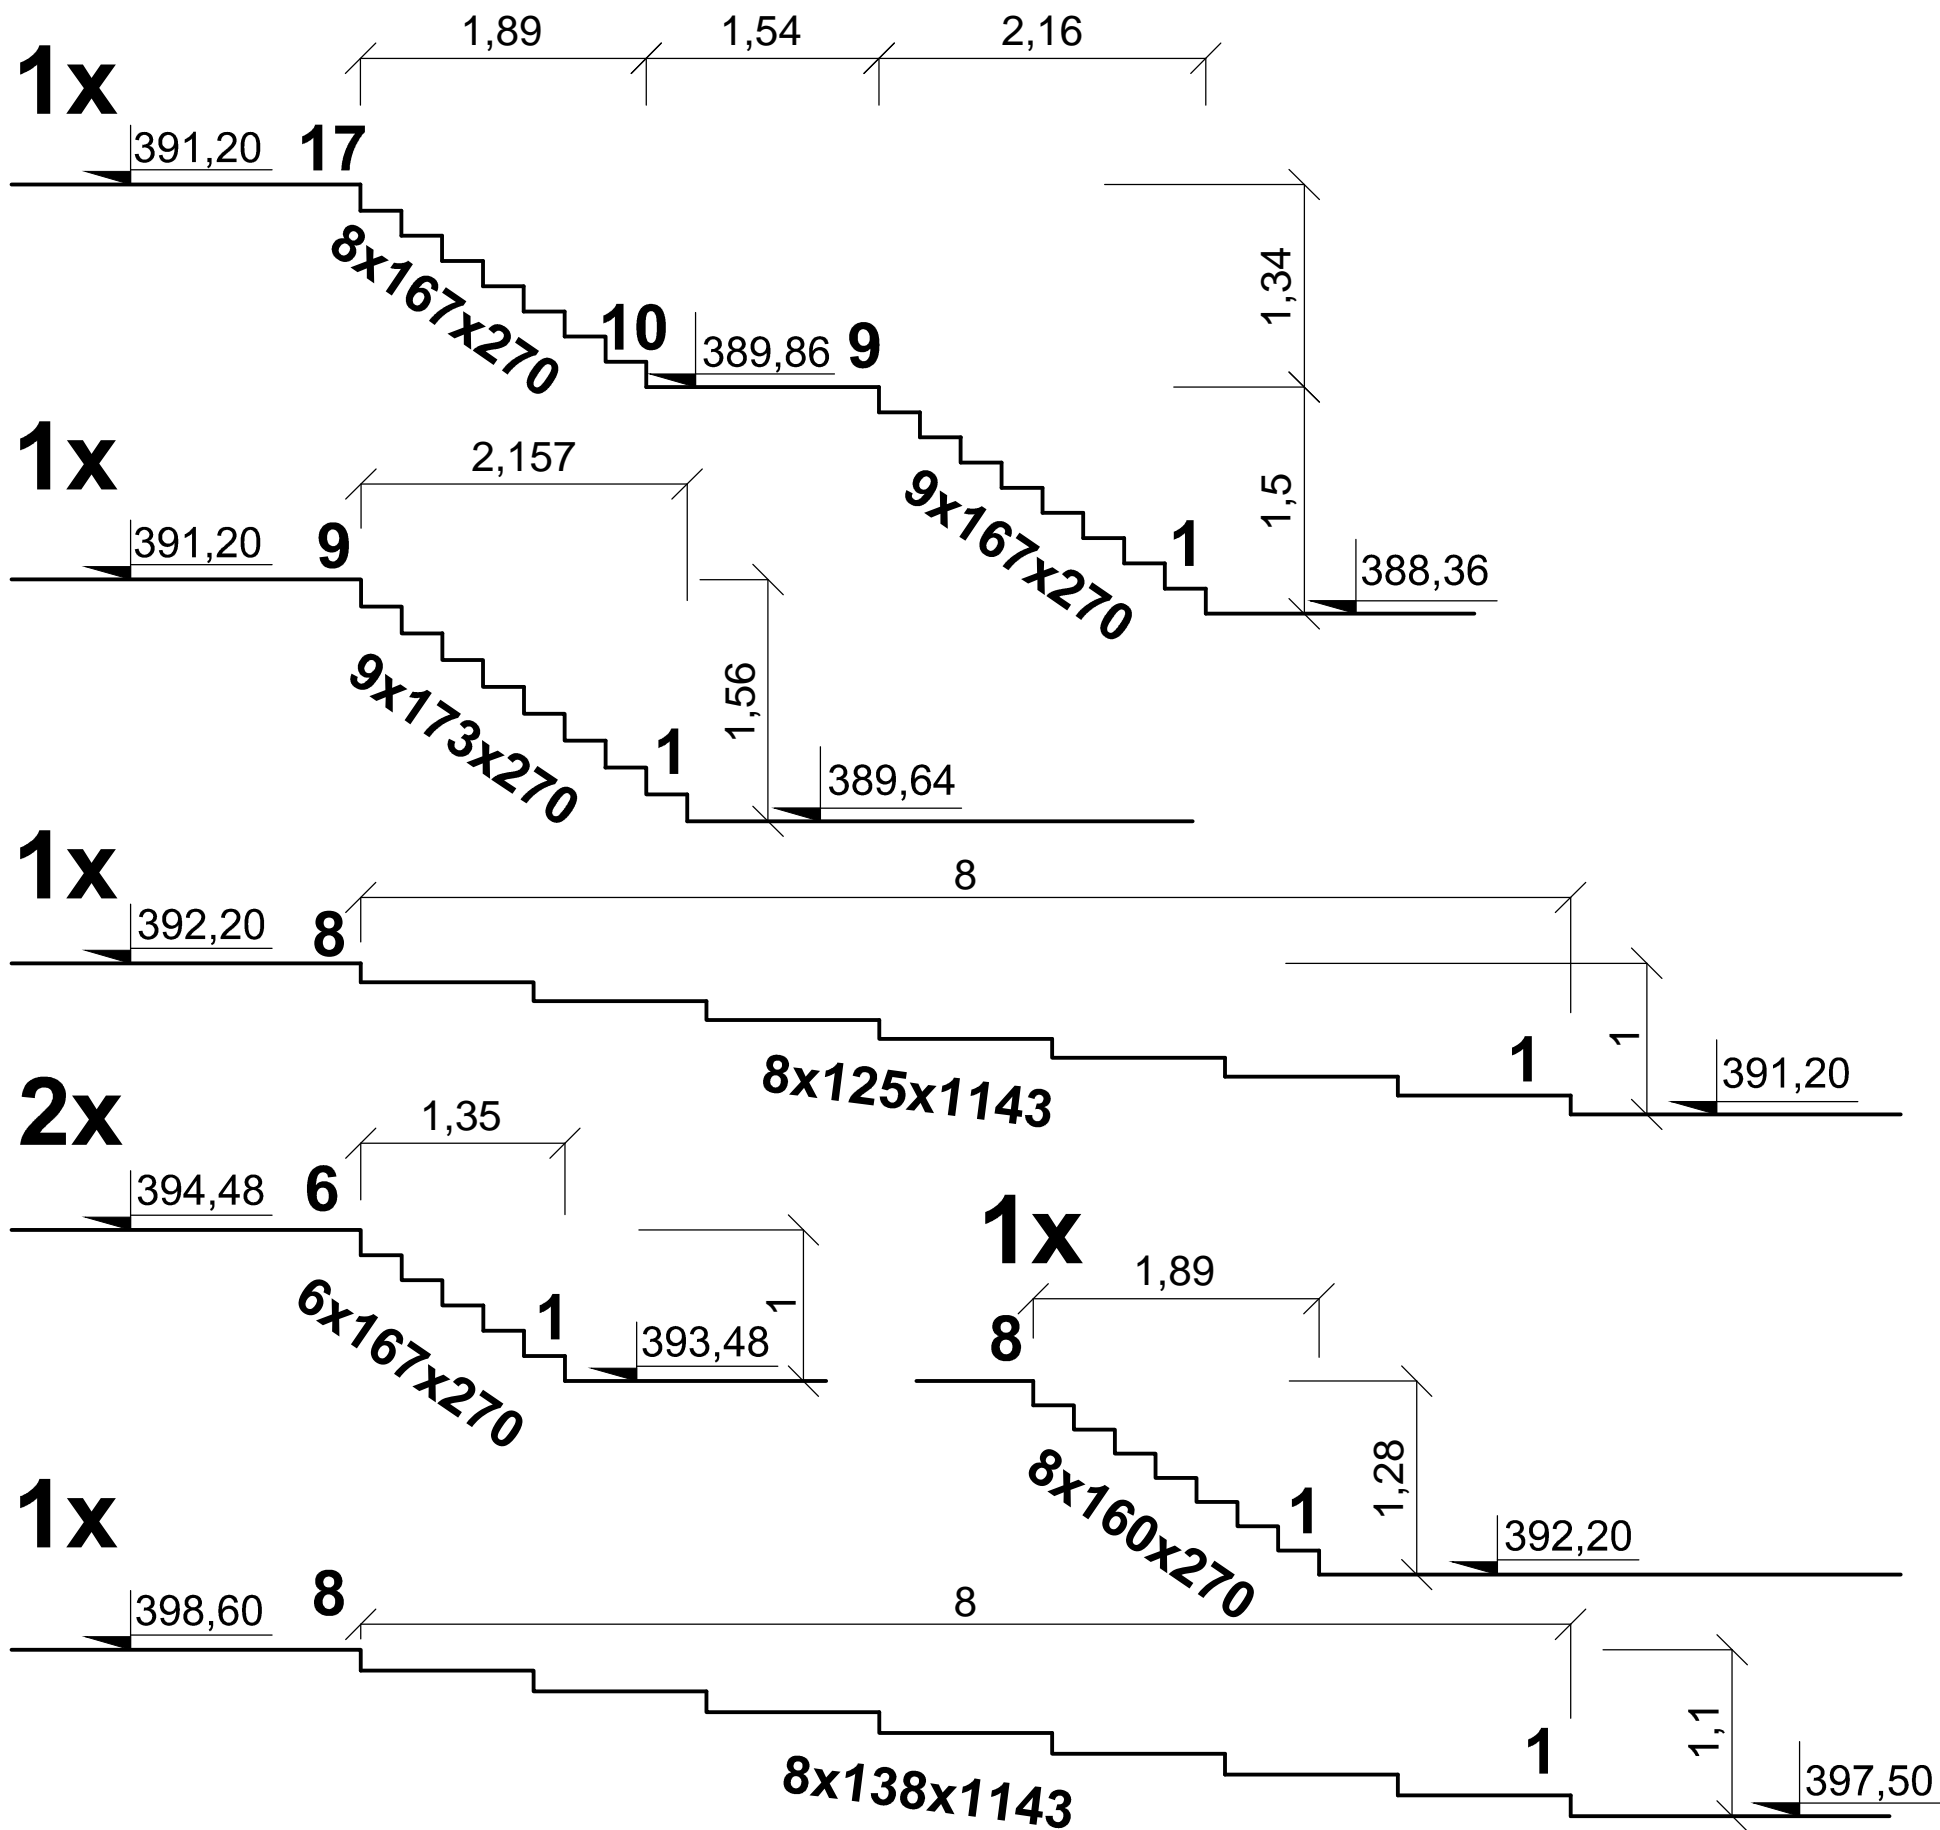

POZNÁMKA : ŠÍRKA HLAVNÉHO SCHODISKA A RÁMP 2,5 m
ŠÍRKA VEDĽAJŠÍCH SCHODÍSK A RÁMP 2,0 A 2,5 m

DRUH DOKUMENTÁCIE : Projektová dokumentácia	NÁZOV DOKUMENTÁCIE : Žilina - Hájik, pešia trasa V - Z	Kompletnosť ID : 010 15 Žilina tel. : 0903 501 446 e-mail : scs@telier.sk
STUPEŇ DOKUMENTÁCIE : Realizačná dokumentácia	NÁZOV STAVEBNÉHO OBJEKTU : SO-01-1 a	
VEREJNÝ OBSTARÁVATEĽ : Mesto Žilina	OBSAH VÝKRESU : HLAVNÉ A VEDĽAJŠIE SCHODISKÁ	
ČÍSLO ZAKÁZKY :		
MIERKA : 1 : 50	AUTORI : Ing. arch. Ľubomír Krúžal, Ing. arch. Ľubomír Krúžal ml., Ing. arch. Ivan Krúžal	
FORMÁT : A3	PROFESIA : Architektúra	Č.V. :
DÁTUM VYDANIA 1.VÝKRESU : 21.8.2012	VYPRACOVAL : Ing. arch. Ivan Krúžal	

