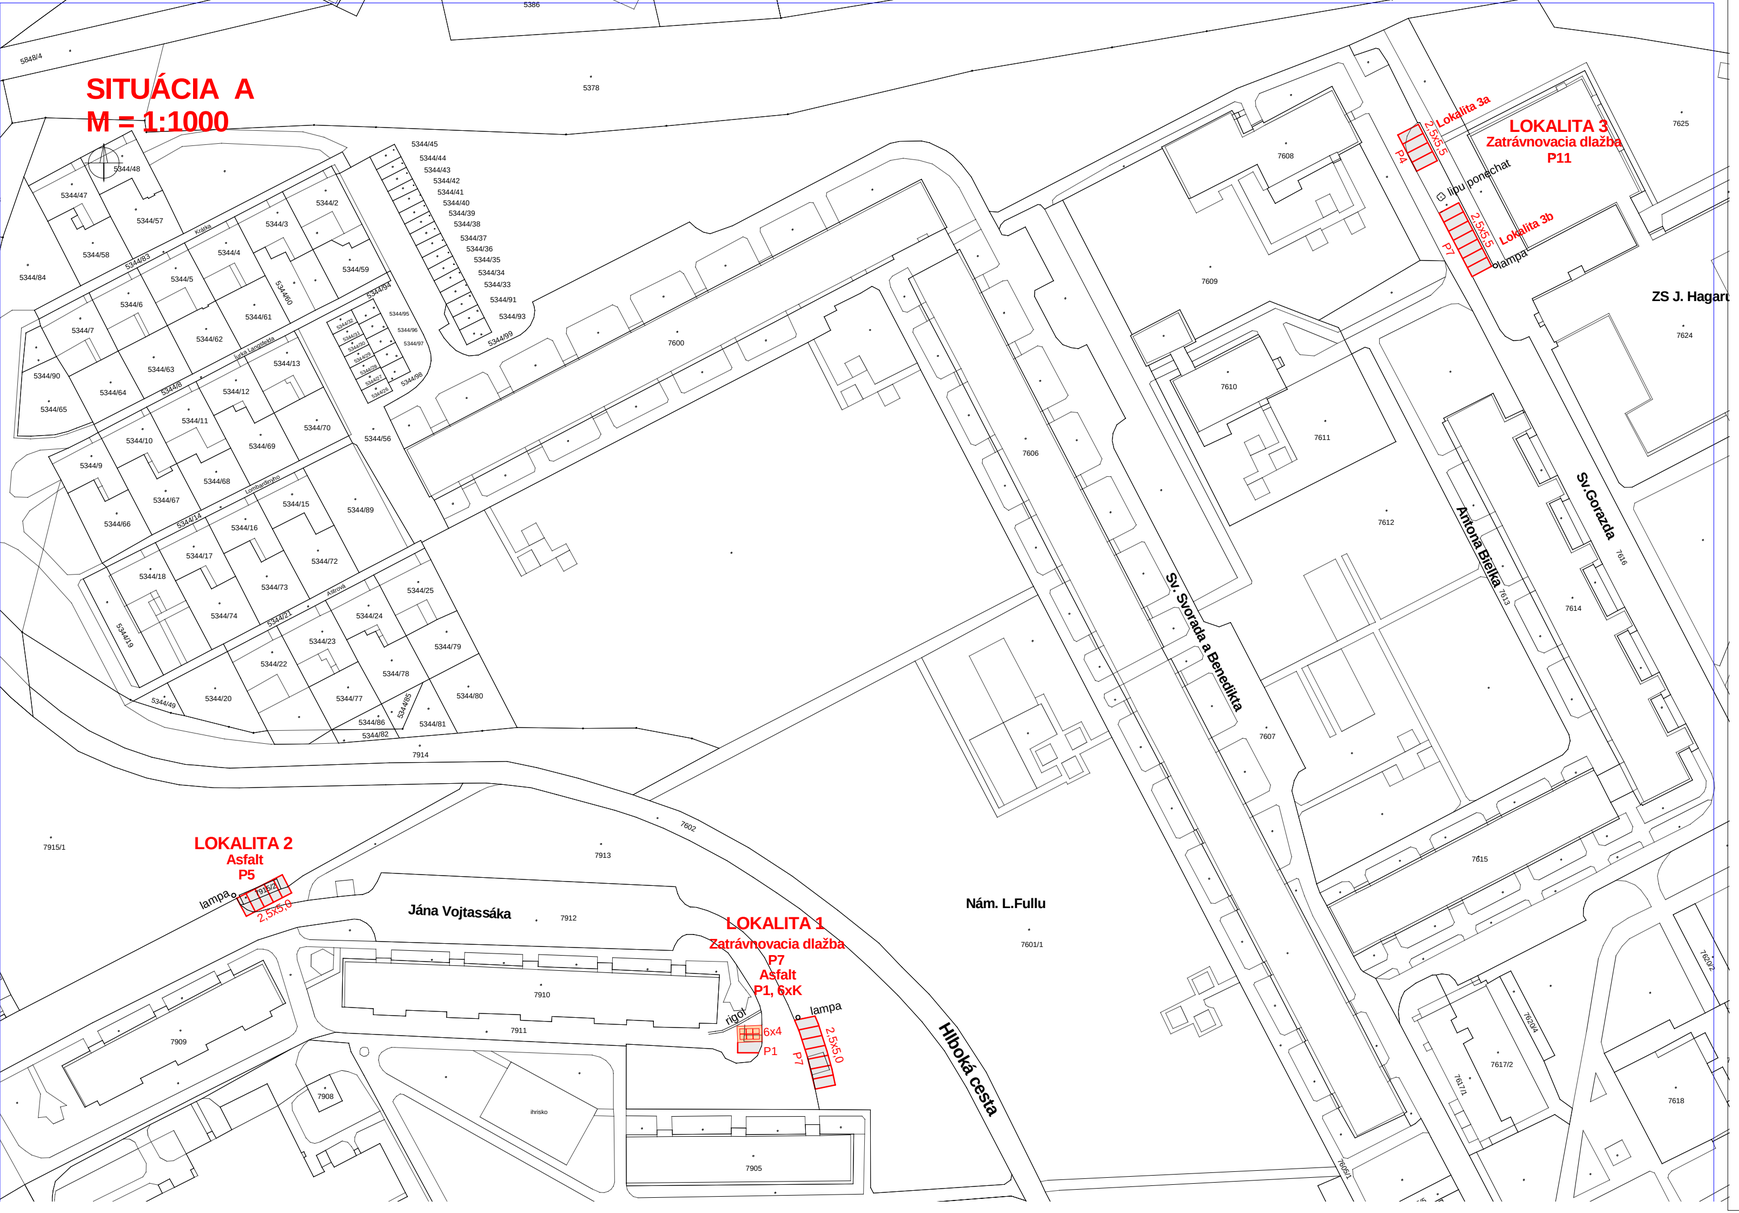
SITUÁCIA A
M = 1:1000
LOKALITA 1
Zatrávnovacia dlažba
P7
Asfalt
P1, 6xK
LOKALITA 2
Asfalt
P5
LOKALITA 3
Zatrávnovacia dlažba
P11
Lokalita 3a
Lokalita 3b
P4
P7
2,5x5,5
2,5x5,5
6x4
P1
2,5x5,0
2,5x5,0
lampa
rígol
Asfalt
Zatrávnovacia dlažba
Asfalt
Asfalt
Asfalt