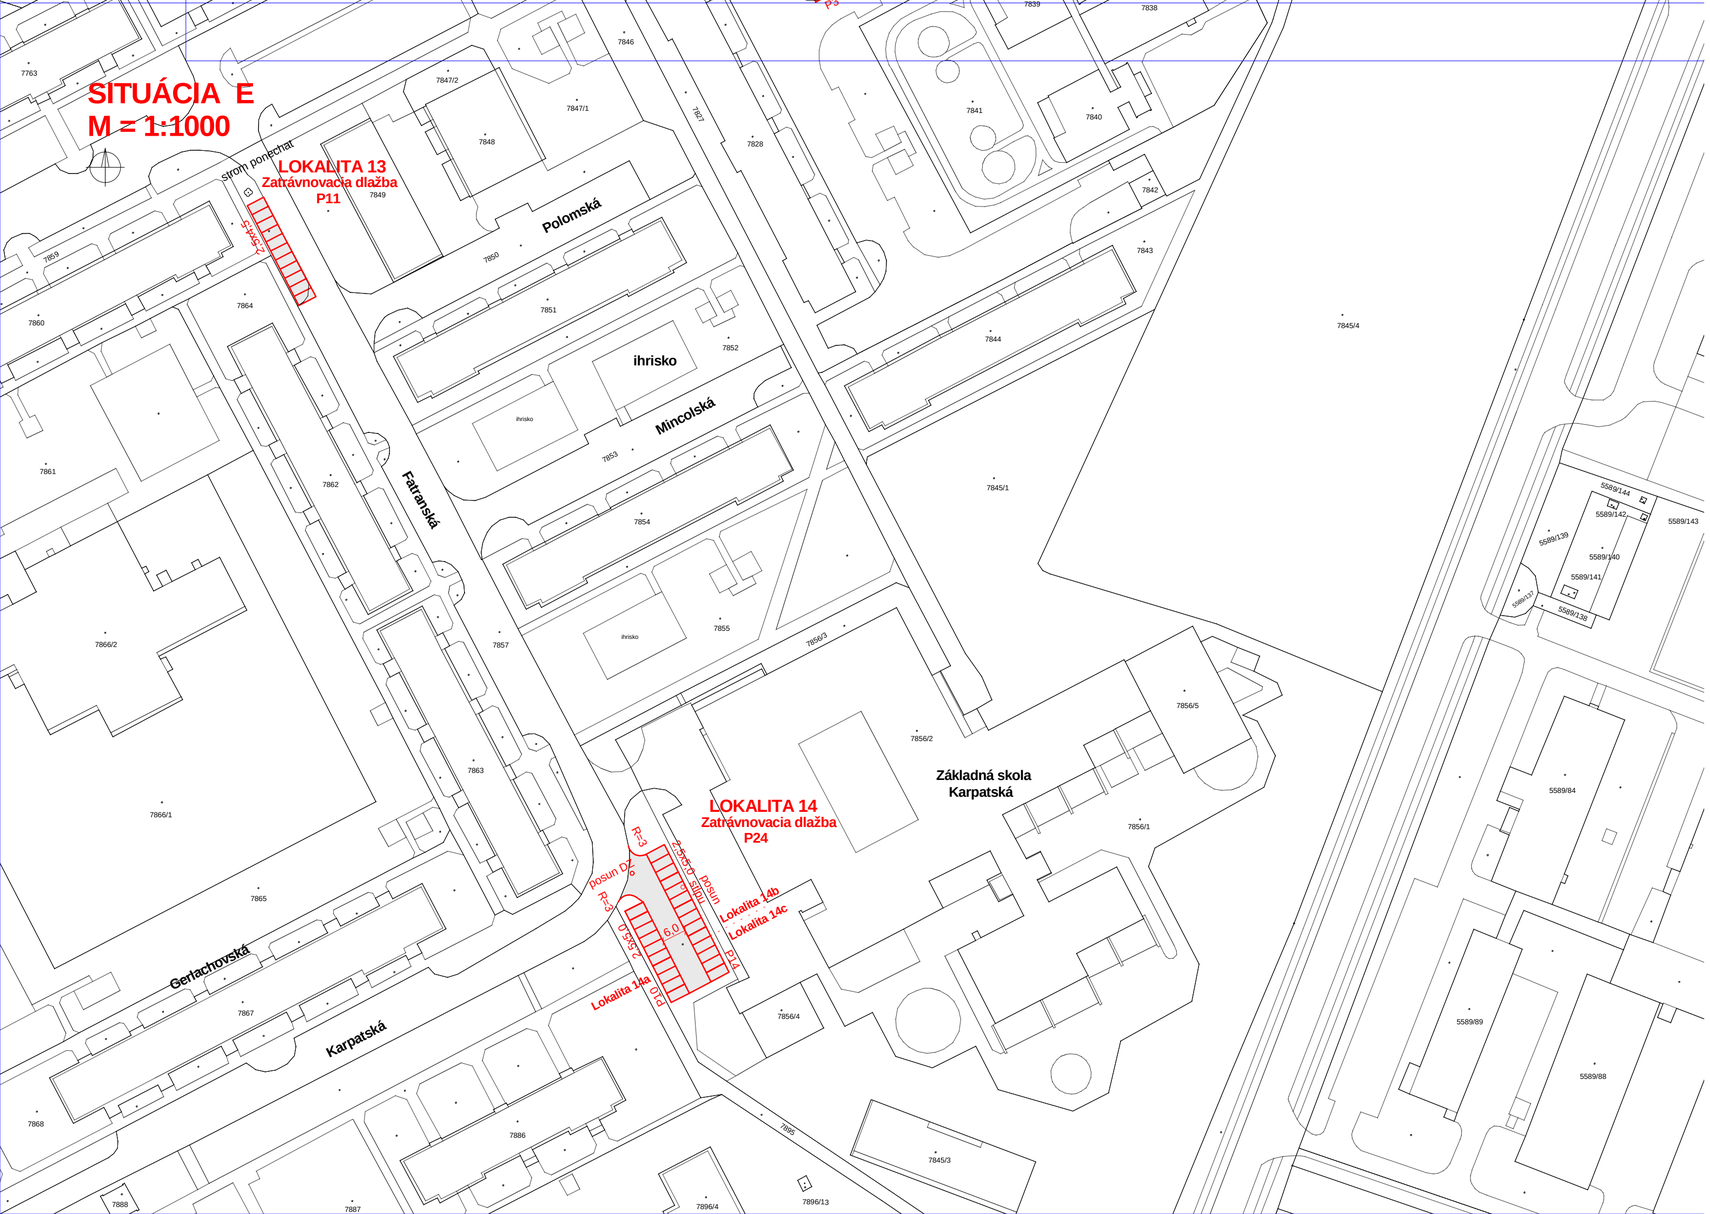

parkovacie miesta	
LOKALITA 13	11 ks
LOKALITA 14	24 ks
SPOLU	35 ks

navrhované parkoviská

AUTORIZACNÁ PECIATKA:

SADA CÍSLO:

PRED ZACATÍM ZEMNÝCH PRÁC VYTYCIT VSETKY PODZEMNÉ VEDENIA

ZODPOVEDNÝ PROJEKTANT OBJEKTU	Ing. Pavol MATYS	PROFIM s.r.o Závodská cesta 4 010 01 Žilina www.profim.sk telefón: 041/72 322 02 e-mail: profim@profim.sk projektovanie dopravných stavieb a inžinierska cinnost	
VYPRACOVAL	Ing. Pavol MATYS		
MIESTO STAVBY	Žilina		
OBJEDNÁVATEL	Mesto Žilina		
KLASIFIKÁCIA OBJEKTU	2112	STUPEN	PROJEKT
STAVBA STAVEBNÉ ÚPRAVY MIESTNYCH KOMUNIKÁCIÍ PRE PARKOVANIE ŽILINA - Vlčince		PROFESIA	DOPRAVNÉ STAVBY
		FORMÁT	3xA4
		DÁTUM	05/2014
		MIERKA	1:1000
VÝKRES SITUÁCIA E		CÍSLO ZÁK.	09/2014
		C.VÝKRESU	6