


VZOROVY REZ PLOCHY POD KONTAJNERY - BETÓN
M = 1:50

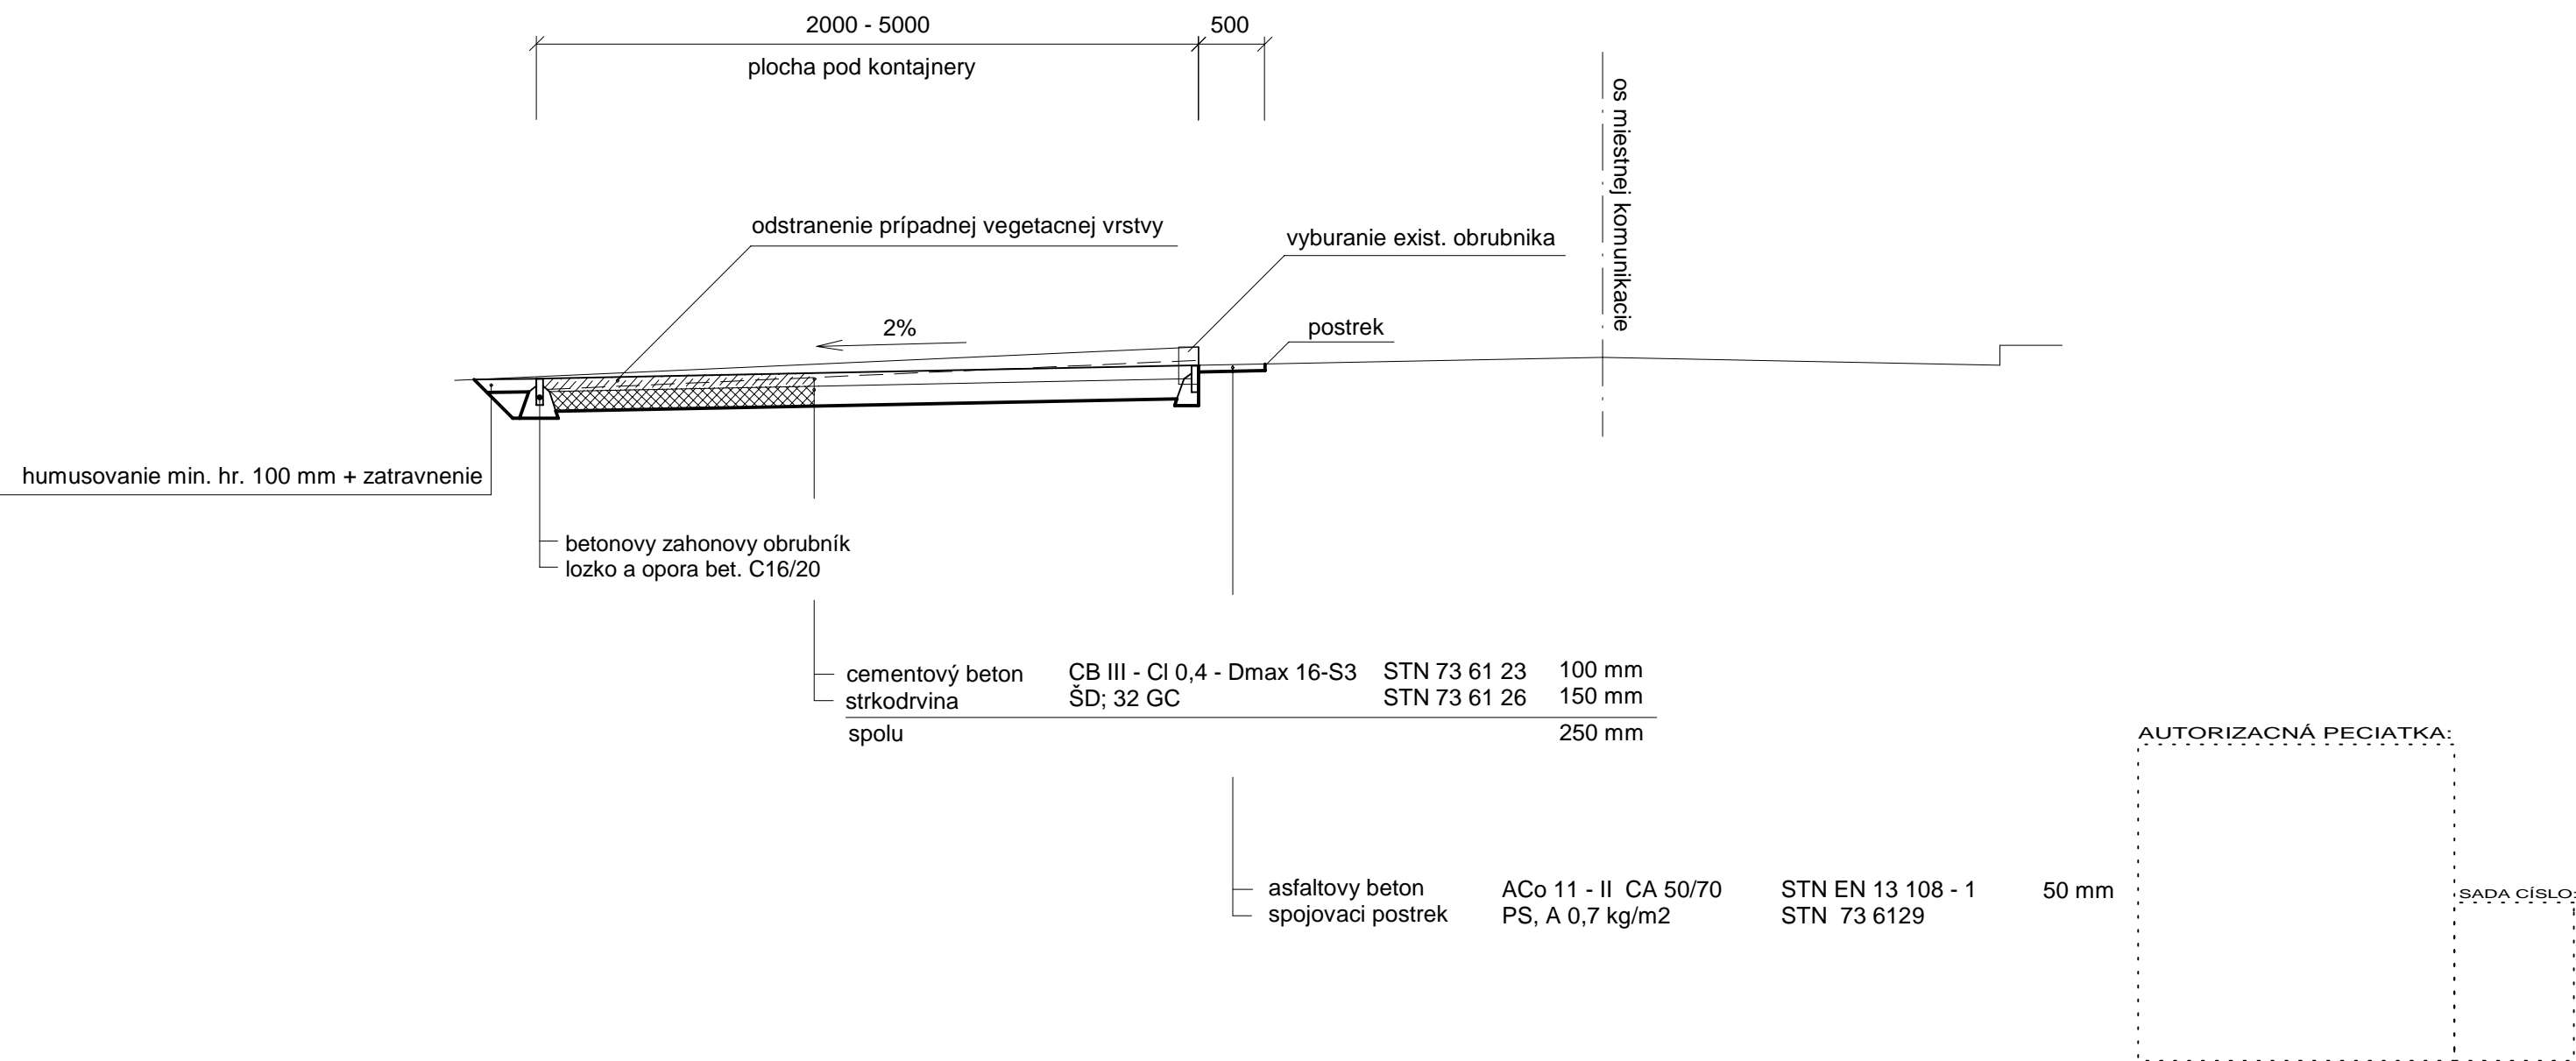

Poznámky:
- práce realizovať v zmysle platných STN, pravidiel, predpisov,...
- škáry (kontrakčné, dilatčné, pracovné) vykonať v zmysle STN 73 6123

| | | | |
|---|---|--|-----------------|
| ZODPOVEDNÝ PROJEKTANT OBJEKTU | Ing. Pavol MATYS | <div><div>PROFIM</div><div>s.r.o</div><div><div>Závodská cesta 4</div><div>010 01 Žilina</div><div>www.profim.sk</div></div><div><div>telefón: 041/72 322 02</div><div>e-mail: profim@profim.sk</div></div><div>projektovanie dopravných stavieb a inžinierska činnosť</div></div> | |
| VYPRACOVAL | Ing. Pavol MATYS | | |
| MIESTO STAVBY | Žilina | | |
| OBJEDNÁVATEL | Mesto Žilina | STUPEN | PROJEKT |
| KLASIFIKÁCIA OBJEKTU | 2112 | PROFESIA | DOPRAVNÉ STAVBY |
| STAVBA <div>STAVEBNÉ ÚPRAVY MIESTNYCH KOMUNIKÁCIÍ PRE PARKOVANIE, ŽILINA - VIČINCE</div> | | FORMÁT | 2xA4 |
| | | DÁTUM | 05/2014 |
| | | MIERKA | 1:50 |
| VÝKRES | VZOROVÝ REZ PLOCHY POD KONTAJNERY - BETÓN | CÍSLO ZÁK. | 09/2014 |
| | | C.VÝKRESU | 9 |