


VZOROVÉ PRENOSNÉ DOPRAVNÉ ZNACENIE 3

Dlhodobé pracovné miesto

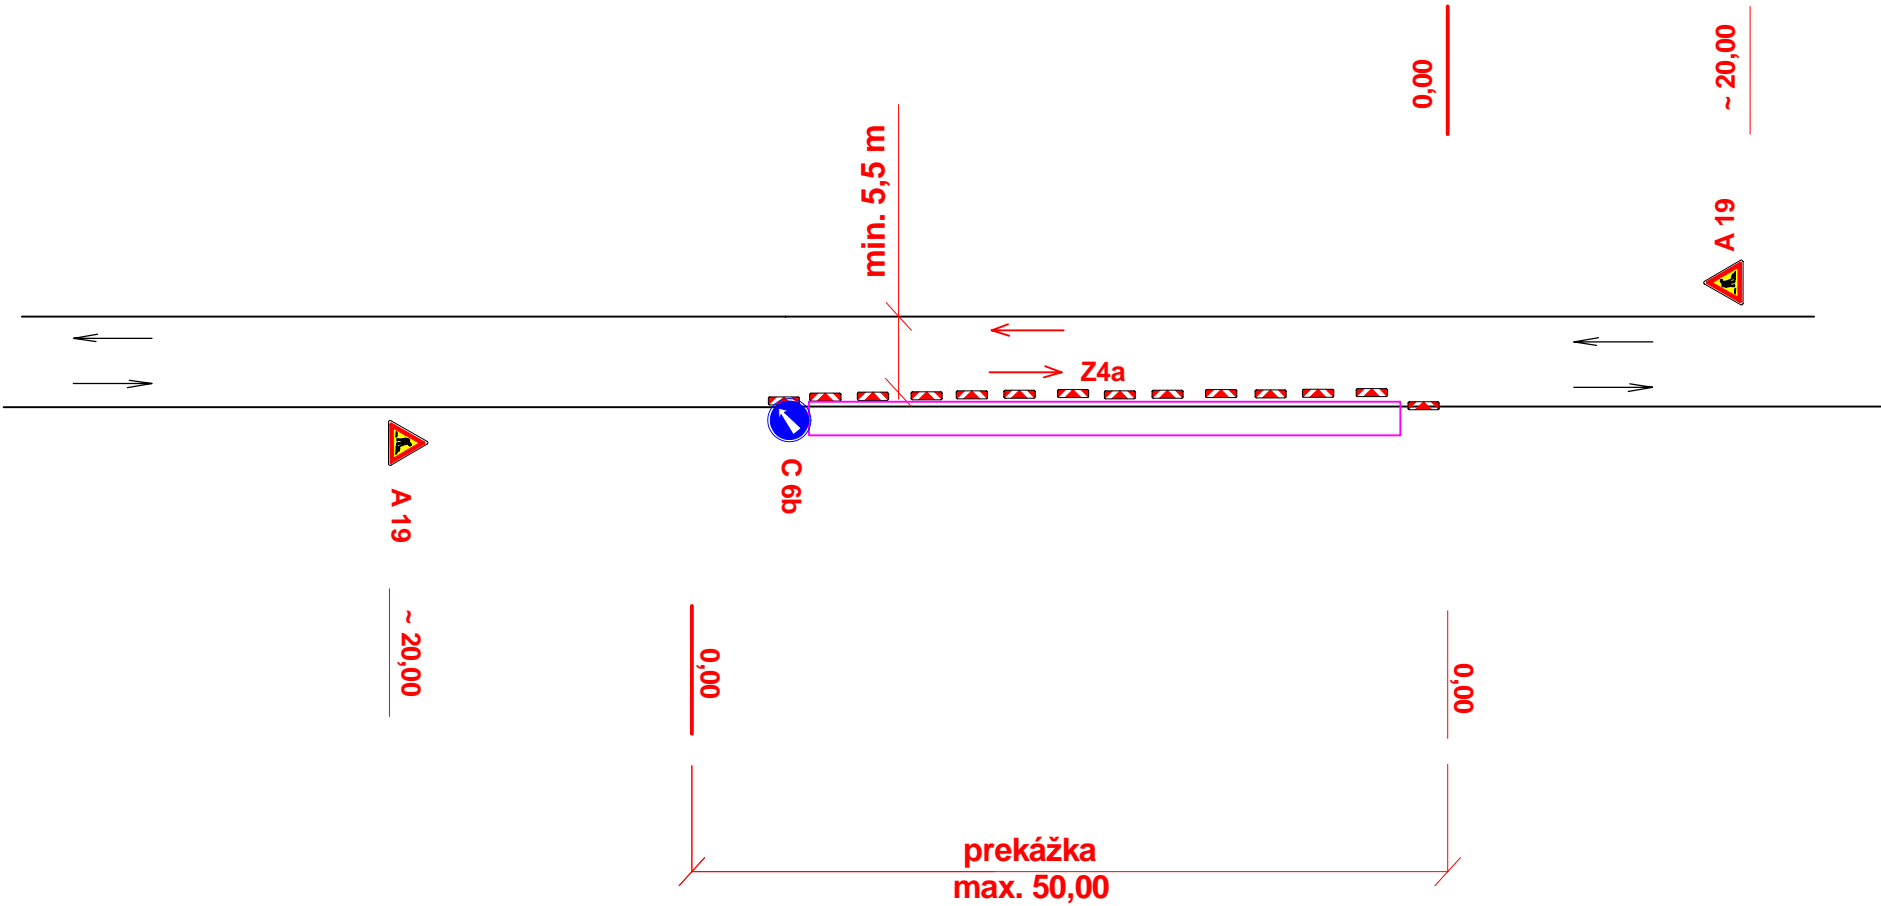

AUTORIZAČNÁ PECIATKA:

SADA ČÍSLO:

VÝPIS PRENOSNÉHO DOPRAVNÉHO ZNACENIA		
Oznacenie	Názov	Pocet ks
A 19	Práca	2
C 6b	Prikazany smer jazdy obchadzania vlavo	1
Z 4a	Smerovacia doska	podľa potreby

- Poznámky:**
- značky použiť v základnom rozmere, reflexnej úprave a stĺpikoch cerveno-bielej farby
 - rozmiestniť v súlade s príslušnými STN, pravidlami, zákonmi, vyhláskami...
 - prekážku označiť:
 - pozdĺžne smerovacími doskami Z4a s odstupom á 5m
 - priečne smerovacími doskami Z4a s odstupom á 3m, v prípade zníženia viditeľnosti výstražné svetlá na doskách

ZODPOVEDNÝ PROJEKTANT OBJEKTU	Ing. Pavol MATYS	<div><div><div></div></div><div>PROFIM s.r.o</div><div><div>Závodská cesta 4</div><div>010 01 Žilina</div><div>www.profim.sk</div></div><div><div>telefón: 041/72 322 02</div><div>e-mail: profim@profim.sk</div></div><div>projektovanie dopravných stavieb a inžinierska činnosť</div></div>	
VYPRACOVAL	Ing. Pavol MATYS		
MIESTO STAVBY	Žilina		
OBJEDNÁVATEL	Mesto Žilina		
KLASIFIKÁCIA OBJEKTU	2112	STUPEN	PROJEKT
STAVBA STAVEBNÉ ÚPRAVY MIESTNYCH KOMUNIKÁCIÍ PRE PARKOVANIE ŽILINA - VIČINCE		PROFESIA	DOPRAVNÉ STAVBY
		FORMÁT	2xA4
		DÁTUM	05/2014
		MIERKA	C.VÝKRESU
VÝKRES VZOROVÉ PRENOSNÉ DOPRAVNÉ ZNACENIE 3	CÍSLO ZÁK.	09/2014	12