


VZOROVY REZ PARKOVISKA - BETÓN
M = 1:50

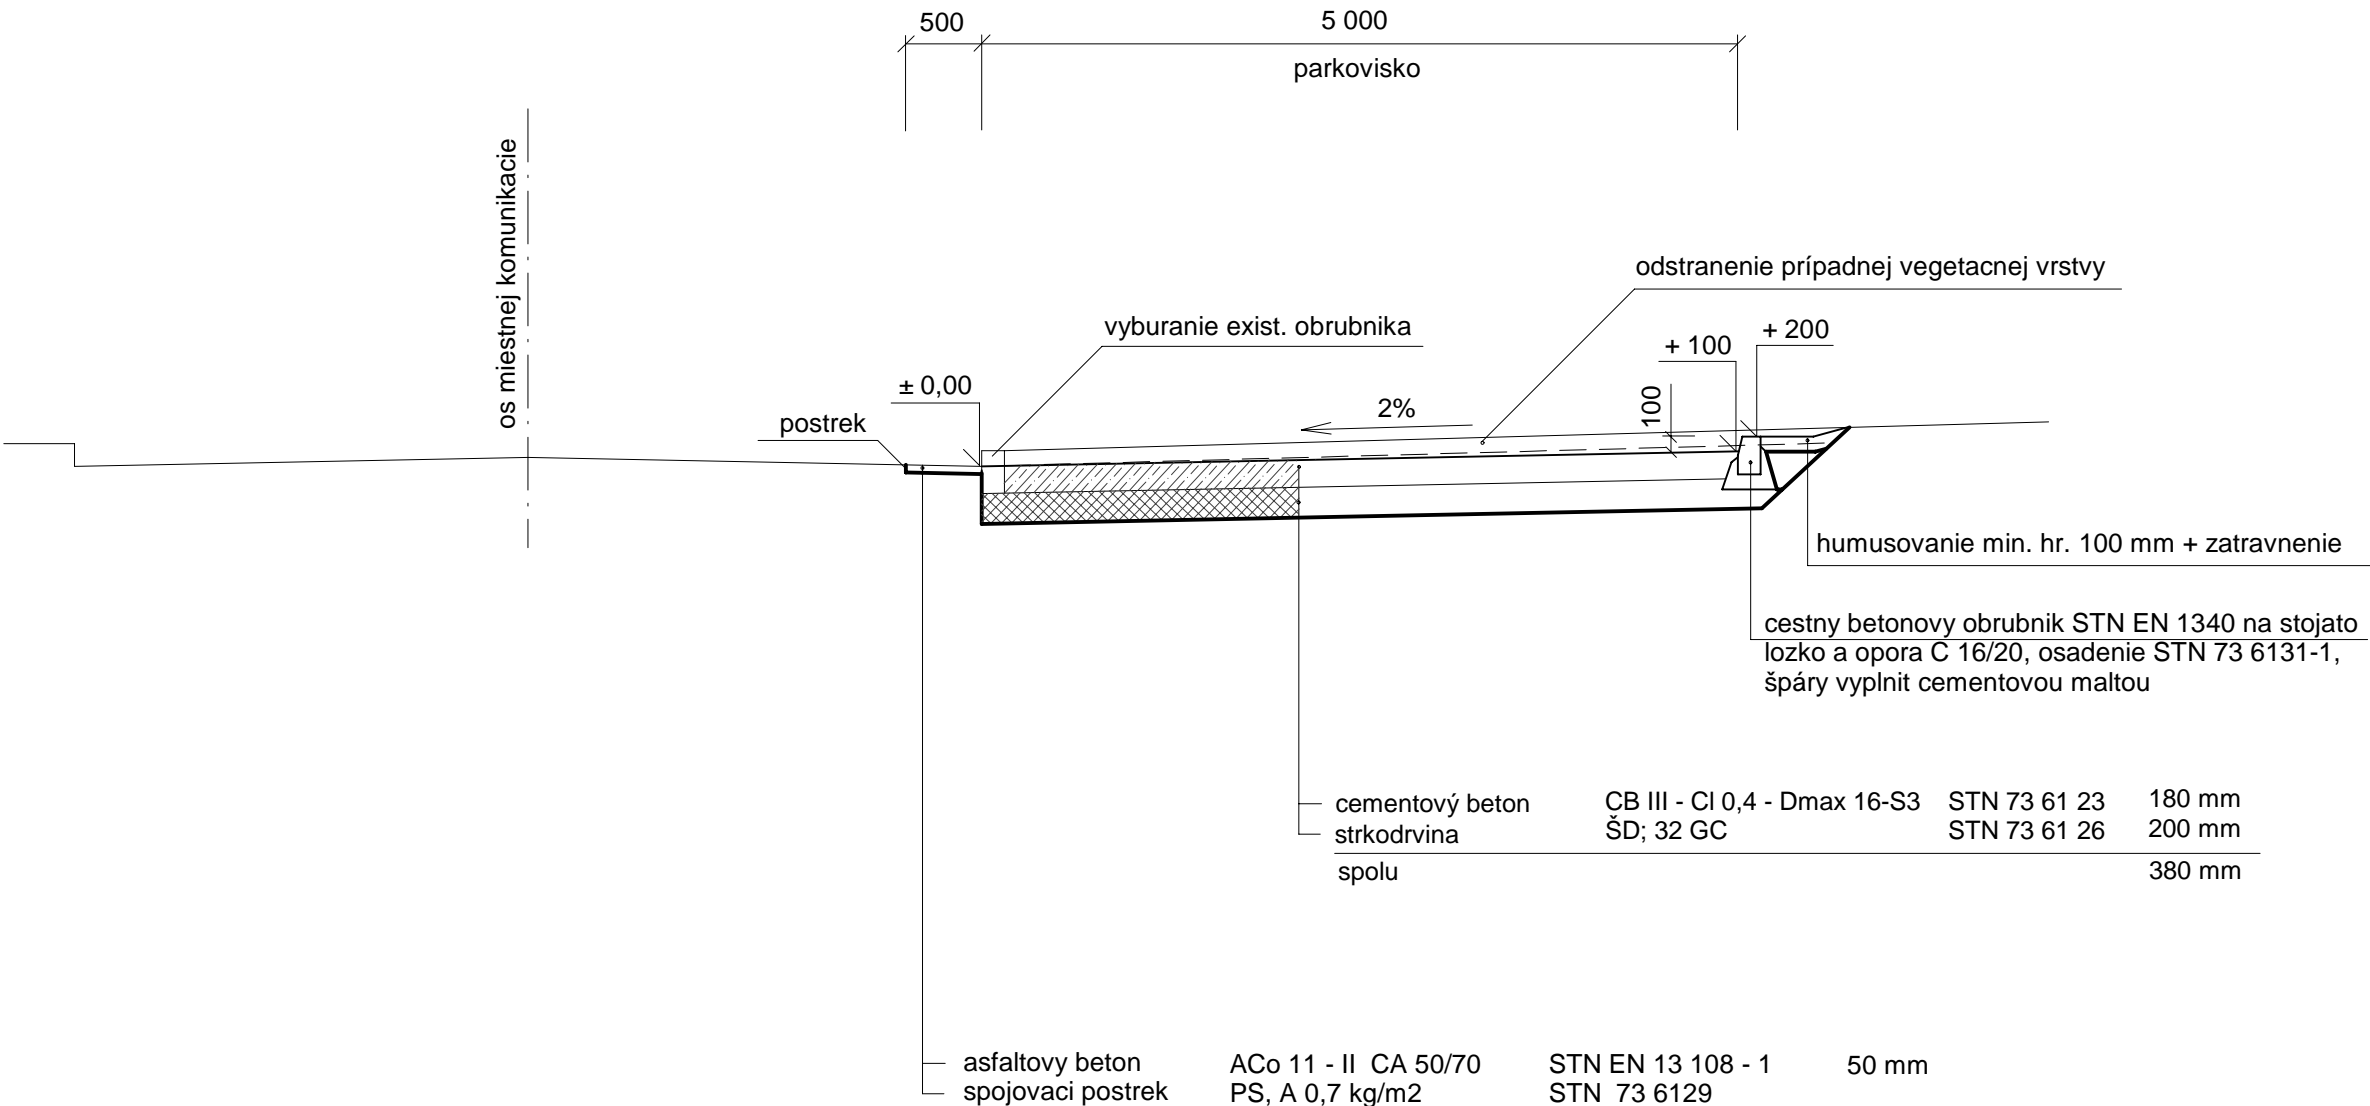


AUTORIZAČNÁ PEČIATKA:

SADA ČÍSLO:

Poznámky:
- práce realizovať v zmysle platných STN, pravidiel, predpisov,...
- škáry (kontrakčné, dilatácie, pracovné) vykonať v zmysle STN 73 6123

PRED ZACATÍM ZEMNÝCH PRÁC VYTÝCIT VSETKY PODZEMNÉ VEDENIA

ZODPOVEDNÝ PROJEKTANT OBJEKTU	Ing. Pavol MATYS	<div><div> PROFIM s.r.o</div><div>Závodská cesta 4 010 01 Žilina www.profim.sk</div><div>telefón: 041/72 322 02e-mail: profim@profim.sk</div><div>projektovanie dopravných stavieb a inžinierska činnosť</div></div>			
VYPRACOVAL	Ing. Pavol MATYS				
MIESTO STAVBY	Žilina				
OBJEDNÁVATEL	Mesto Žilina	STUPEN	PROJEKT		
KLASIFIKÁCIA OBJEKTU	2112	PROFESIA	DOPRAVNÉ STAVBY		
STAVBA	STAVEBNÉ ÚPRAVY MIESTNYCH KOMUNIKÁCIÍ PRE PARKOVANIE, ŽILINA - Solinky		FORMÁT	2xA4	
DÁTUM			05/2014		
MIERKA			1:50	C.VÝKRESU	
VÝKRES			VZOROVÝ REZ PARKOVISKA - BETÓN		CÍSLO ZÁK.