


VZOROVÝ REZ PLOCHY POD KONTAJNERY - BETÓN

M = 1:50

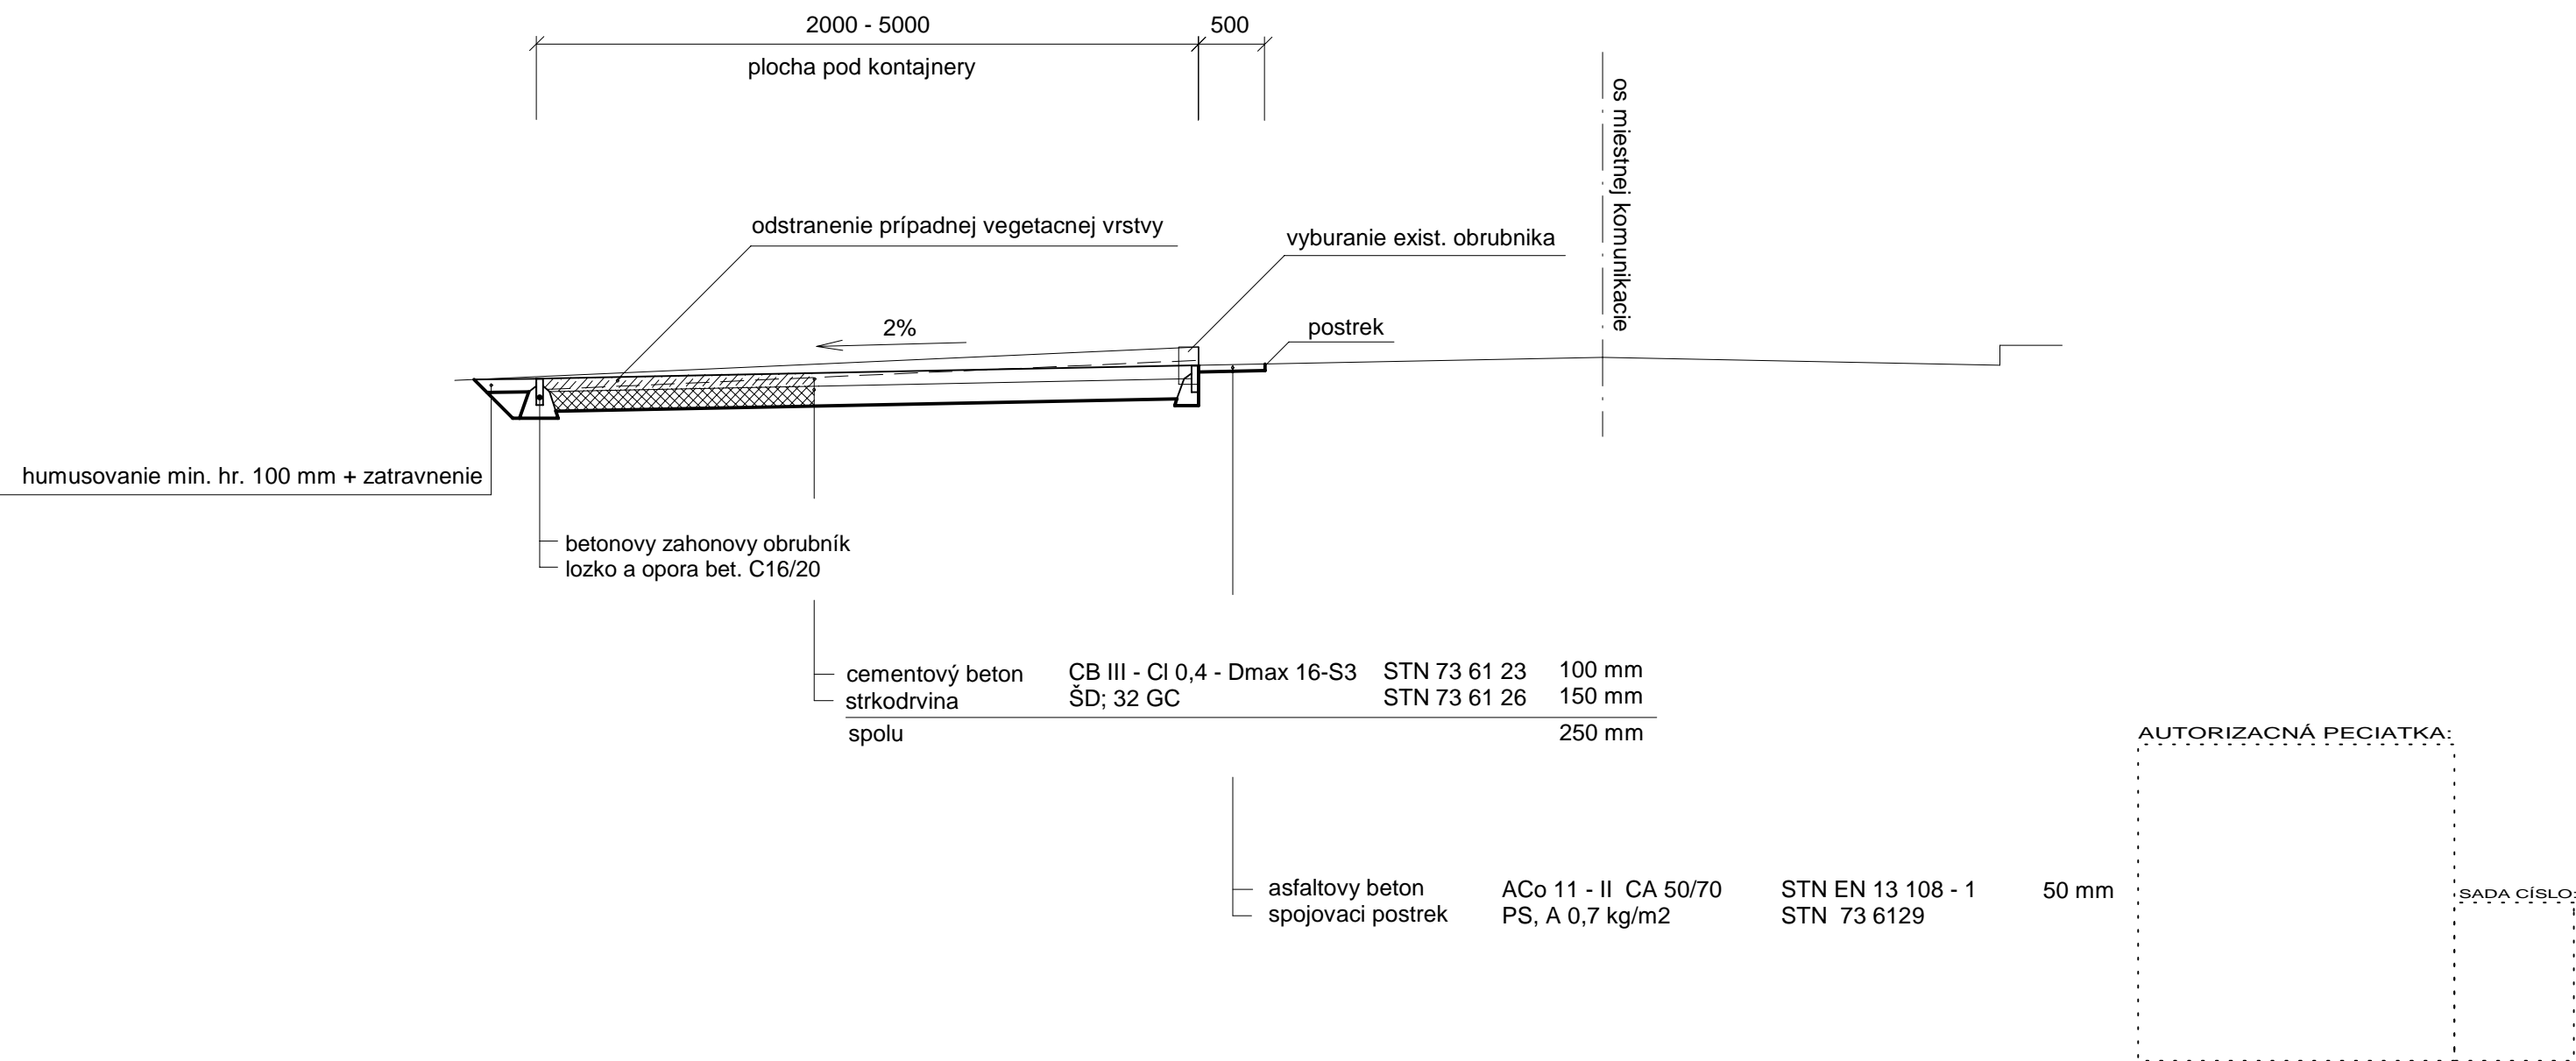

Poznámky:
- práce realizovať v zmysle platných STN, pravidiel, predpisov,...
- škáry (kontrakčné, dilatácie, pracovné) vykonať v zmysle STN 73 6123

ZODPOVEDNÝ PROJEKTANT OBJEKTU	Ing. Pavol MATYS	<div><div>PROFIM s.r.o</div><div><div>Závodská cesta 4</div><div>010 01 Žilina</div><div>www.profim.sk</div></div><div><div>telefón: 041/72 322 02</div><div>e-mail: profim@profim.sk</div></div><div>projektovanie dopravných stavieb a inžinierska činnosť</div></div>	
VYPRACOVAL	Ing. Pavol MATYS		
MIESTO STAVBY	Žilina		
OBJEDNÁVATEL	Mesto Žilina	STUPEN	PROJEKT
KLASIFIKÁCIA OBJEKTU	2112	PROFESIA	DOPRAVNÉ STAVBY
STAVBA STAVEBNÉ ÚPRAVY MIESTNYCH KOMUNIKÁCIÍ PRE PARKOVANIE, ŽILINA - Solinky		FORMÁT	2xA4
		DÁTUM	05/2014
		MIERKA	1:50
VÝKRES VZOROVÝ REZ PLOCHY POD KONTAJNERY - BETÓN	CÍSLO ZÁK.	09/2014	C.VÝKRESU 5